




Planimetría: Progr. 740-875 E
Esc. 1:500

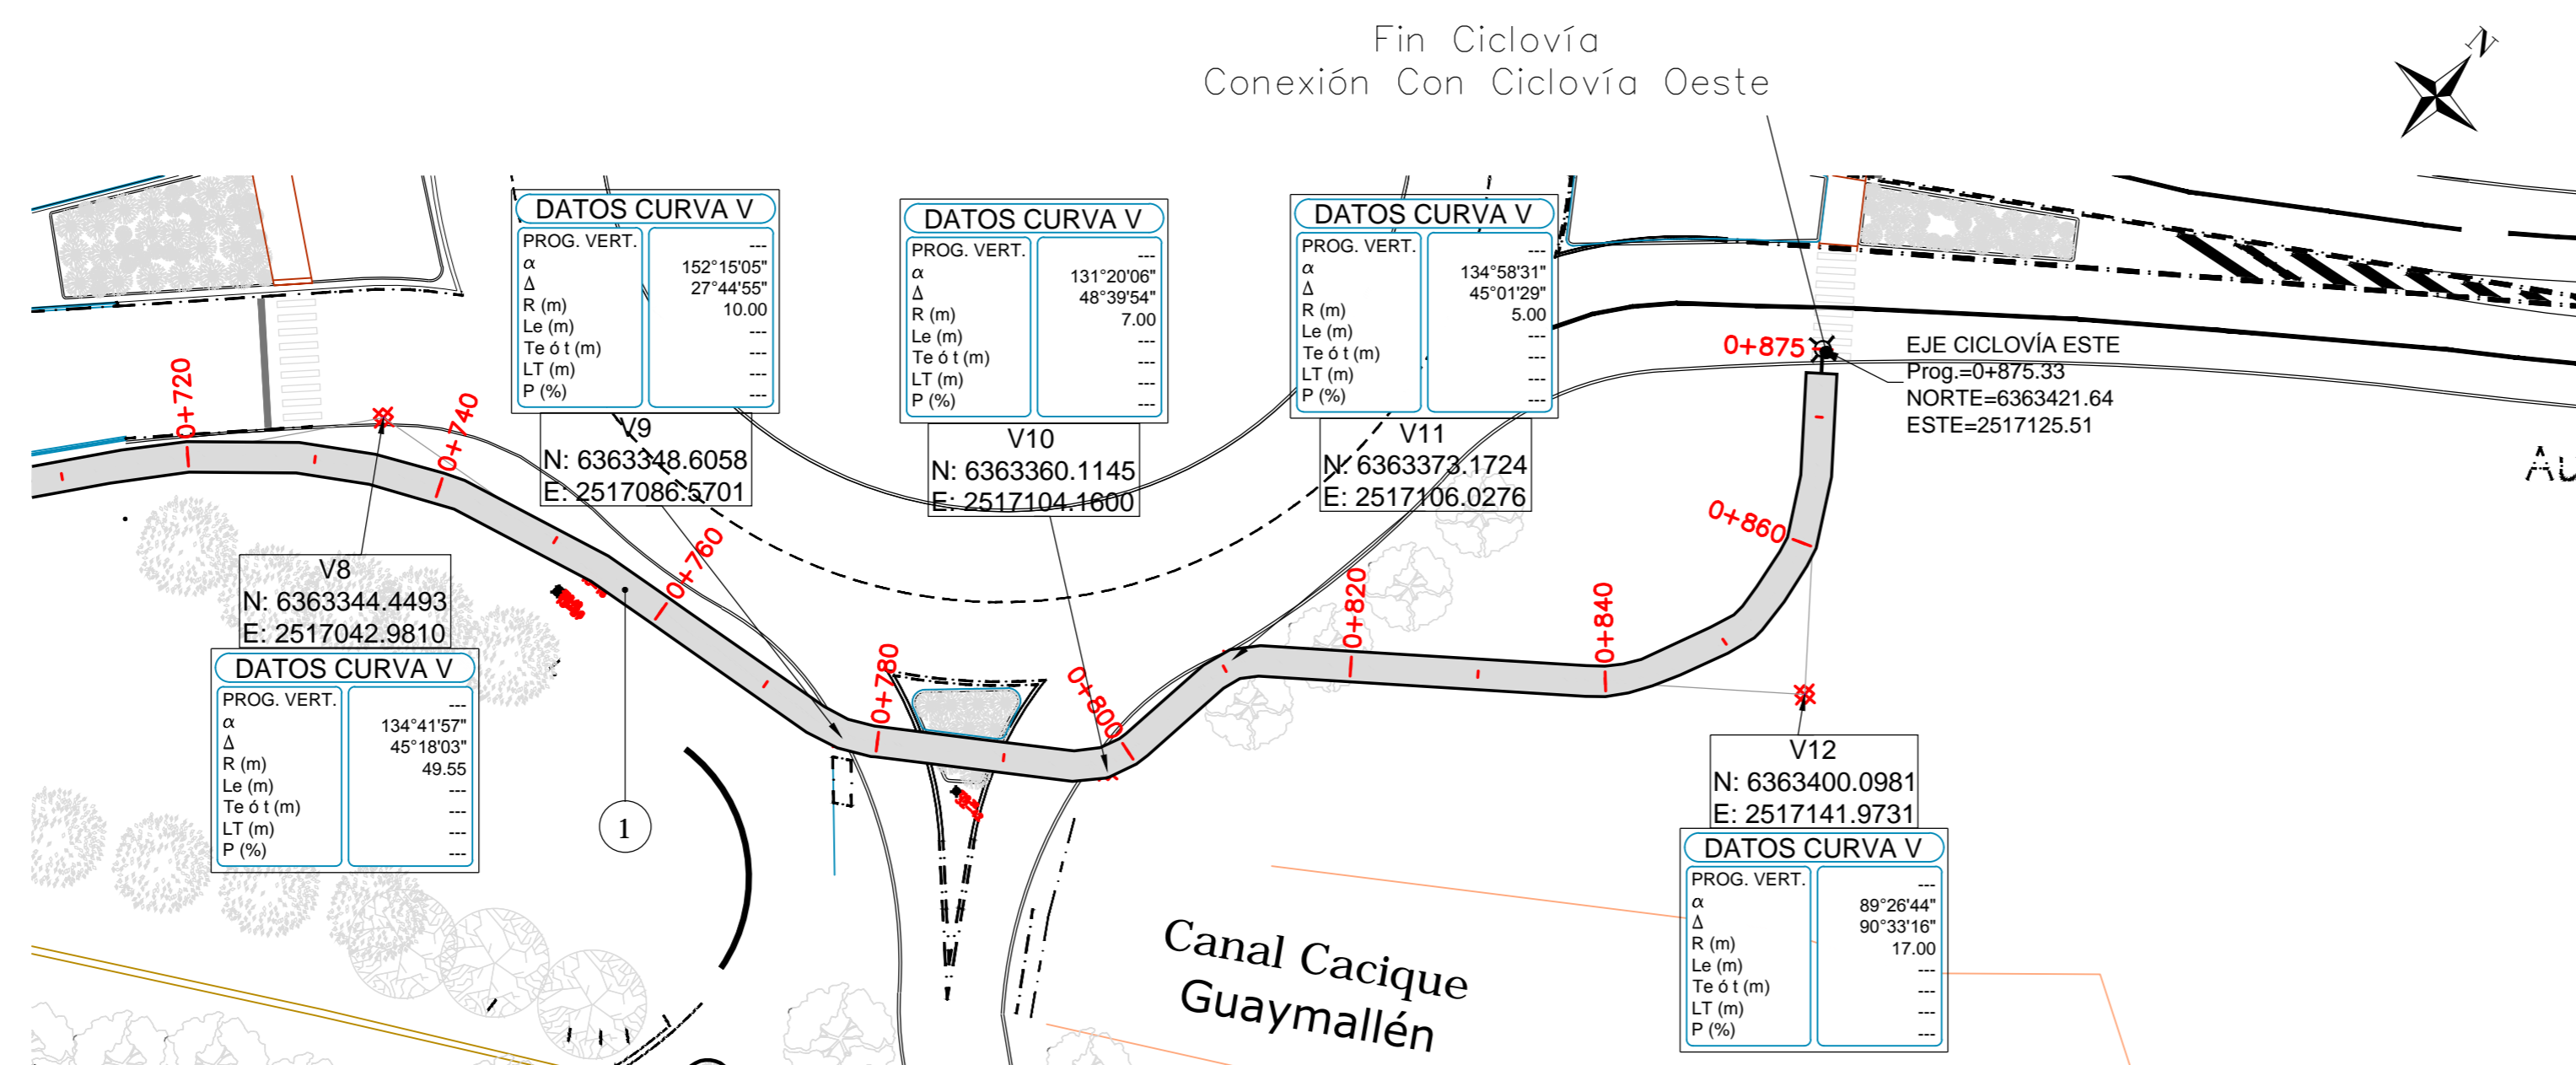

Altimetría: Progr. 740-875 E
Esc. H. 1:500
Esc. V. 1:50

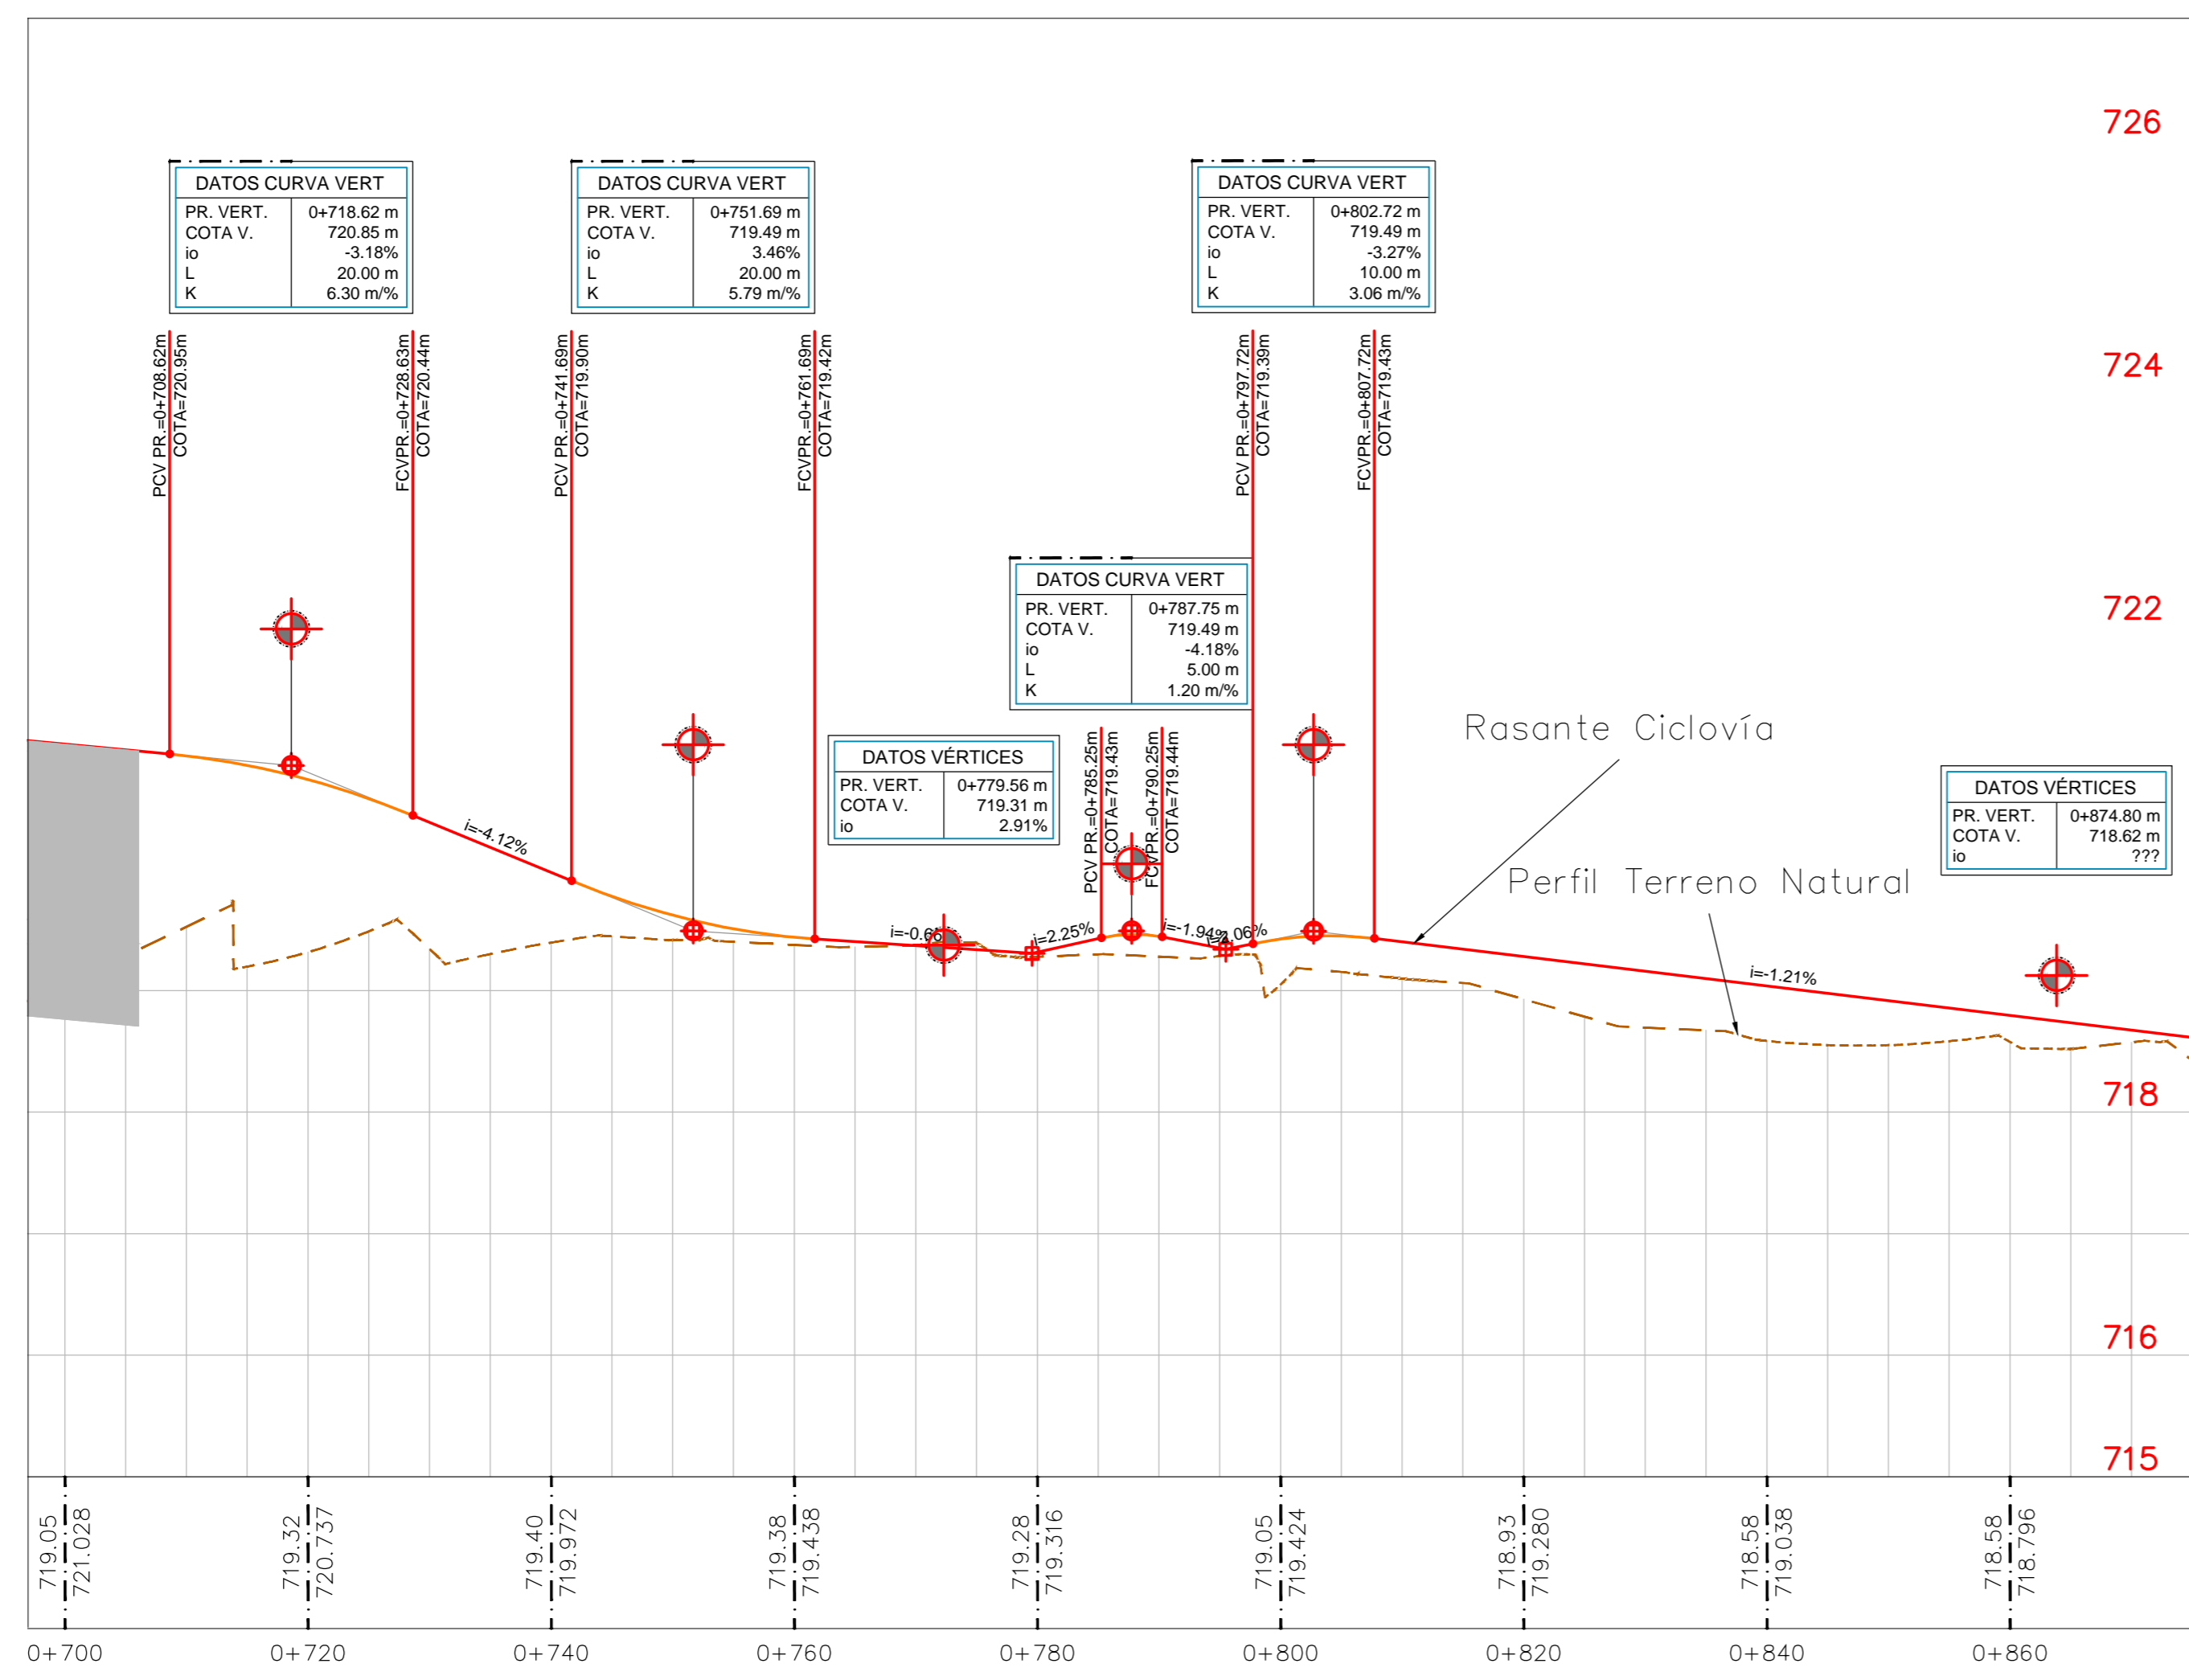

Perfil Tipo Ciclovía Este
Esc. 1:50

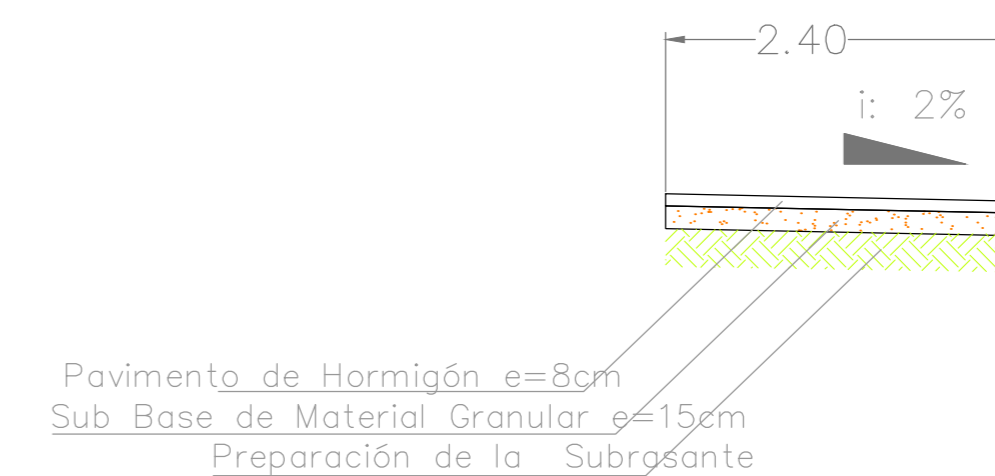

C.T.N.
C.P.
Progr.

| | | | | | | | | | | | | | | | | | | | |
|----------------------------|---|----------------------------------------|--|----------------------|--|--------------------|--|---------------------|--|--------------------|--|-------------------|--|-------------------|--|-------------------|--|------------------------------------------------|--|
| SIGNIFICADO DE LOS NUMEROS | 1 | CICLOVÍA DE HORMIGÓN E=8CM A CONSTRUIR | | | | | | | | | | | | | | | | | |
| | | | | | | | | | | | | | | | | | | | |
| | | | | | | | | | | | | | | | | | | | |
| | | | | | | | | | | | | | | | | | | | |
| | | | | | | | | | | | | | | | | | | | |
| ESCALAS | | Planimetría | | 1:500 | | REFERENCIAS: | | | | | | | | | | | | | |
| calculó | | Projectista | | Director de Proyecto | | Jefe dpto. E. y P. | | Coord. Área Técnica | | Administrador | | Arq. Oscar Sandes | | Sub-Administrador | | Arq. Diego Kotlik | | Obra: Refuncionalización Av. Costanera | |
| preparó | | Est. y Proy. DPV MENDOZA | | Andrés Cannistraci | | Ing. Omar Valdivia | | Ing. José Giunta | | Ing. José Expósito | | | | | | | | Departamento: CAPITAL - GUAYMELLÉN - LAS HERAS | |
| proyectó | | | | | | | | | | | | | | | | | | PLANI/ALTIMETRÍA CICLOVÍA COSTADO ESTE | |
| dibujó | | | | | | | | | | | | | | | | | | | |
| relevó | | | | | | | | | | | | | | | | | | | |
| | | | | | | | | | | | | | | | | | | | |