



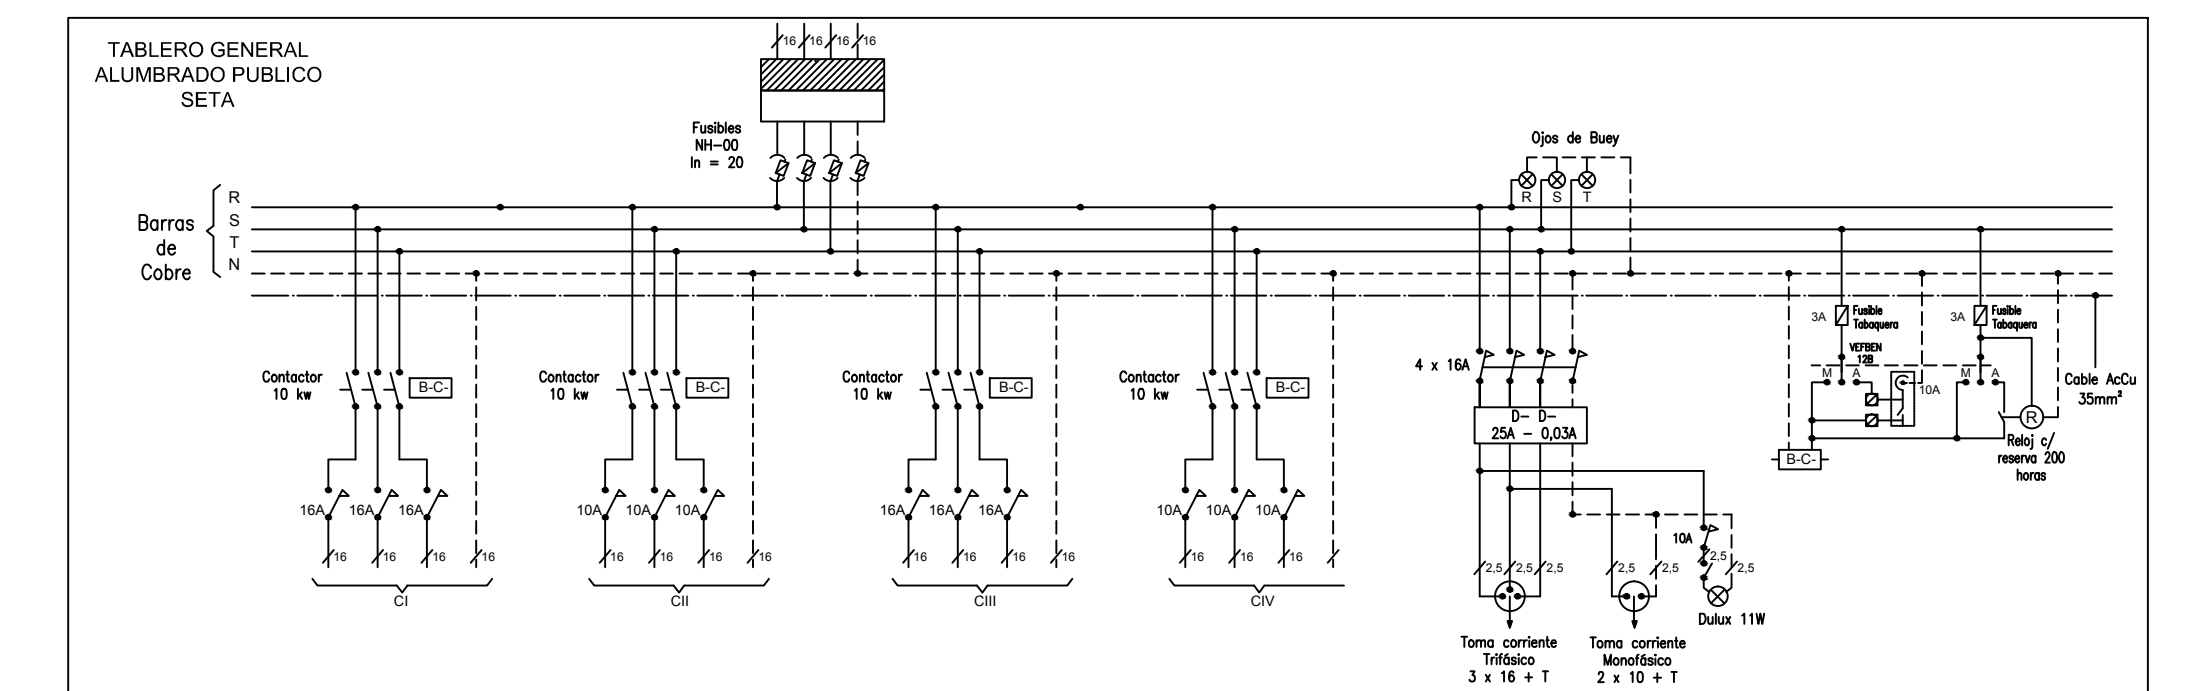

Referencias:

- | | | | |
|---|---|---|--|
|  | Luminaria de Vapor de Sodio con lámpara de 400 W |  | Columnas de MT existentes. |
|  | Luminaria de Vapor de Sodio con lámpara de 250 W |  | Columnas de Alumbrado Público existentes. |
|  | Columna de 12,00m de altura libre con Luminaria de 400 W SAP y Pescante de 6,00m de altura libre con Luminaria de 250 W SAP |  | Conductor Subterráneo |
|  | Pescante de 6,00m de altura libre con Luminaria de 250 W SAP |  | Conductor Aéreo |
|  | Luminaria de Vapor de Sodio con lámpara de 250 W (Sobre Puente) |  | Fibra Óptica |
|  | Luminaria de Vapor de Sodio con lámpara de 250 W (Bajo Puente) |  | Columnas de AT existentes |
|  | T.G.A.P. alimentado de SETA. |  | Farolas existentes |
|  | Corresponde a: columna N° 22 - circuito N° 2. |  | Farolas Nuevas |
|  | Medidor de Velocidad |  | Luminaria de Vapor de Sodio con lámpara de 400 W (5 por columna) de Columnas de altura 16m |
|  | Cartel de Mensajería Variable |  | Columna de Acometida |

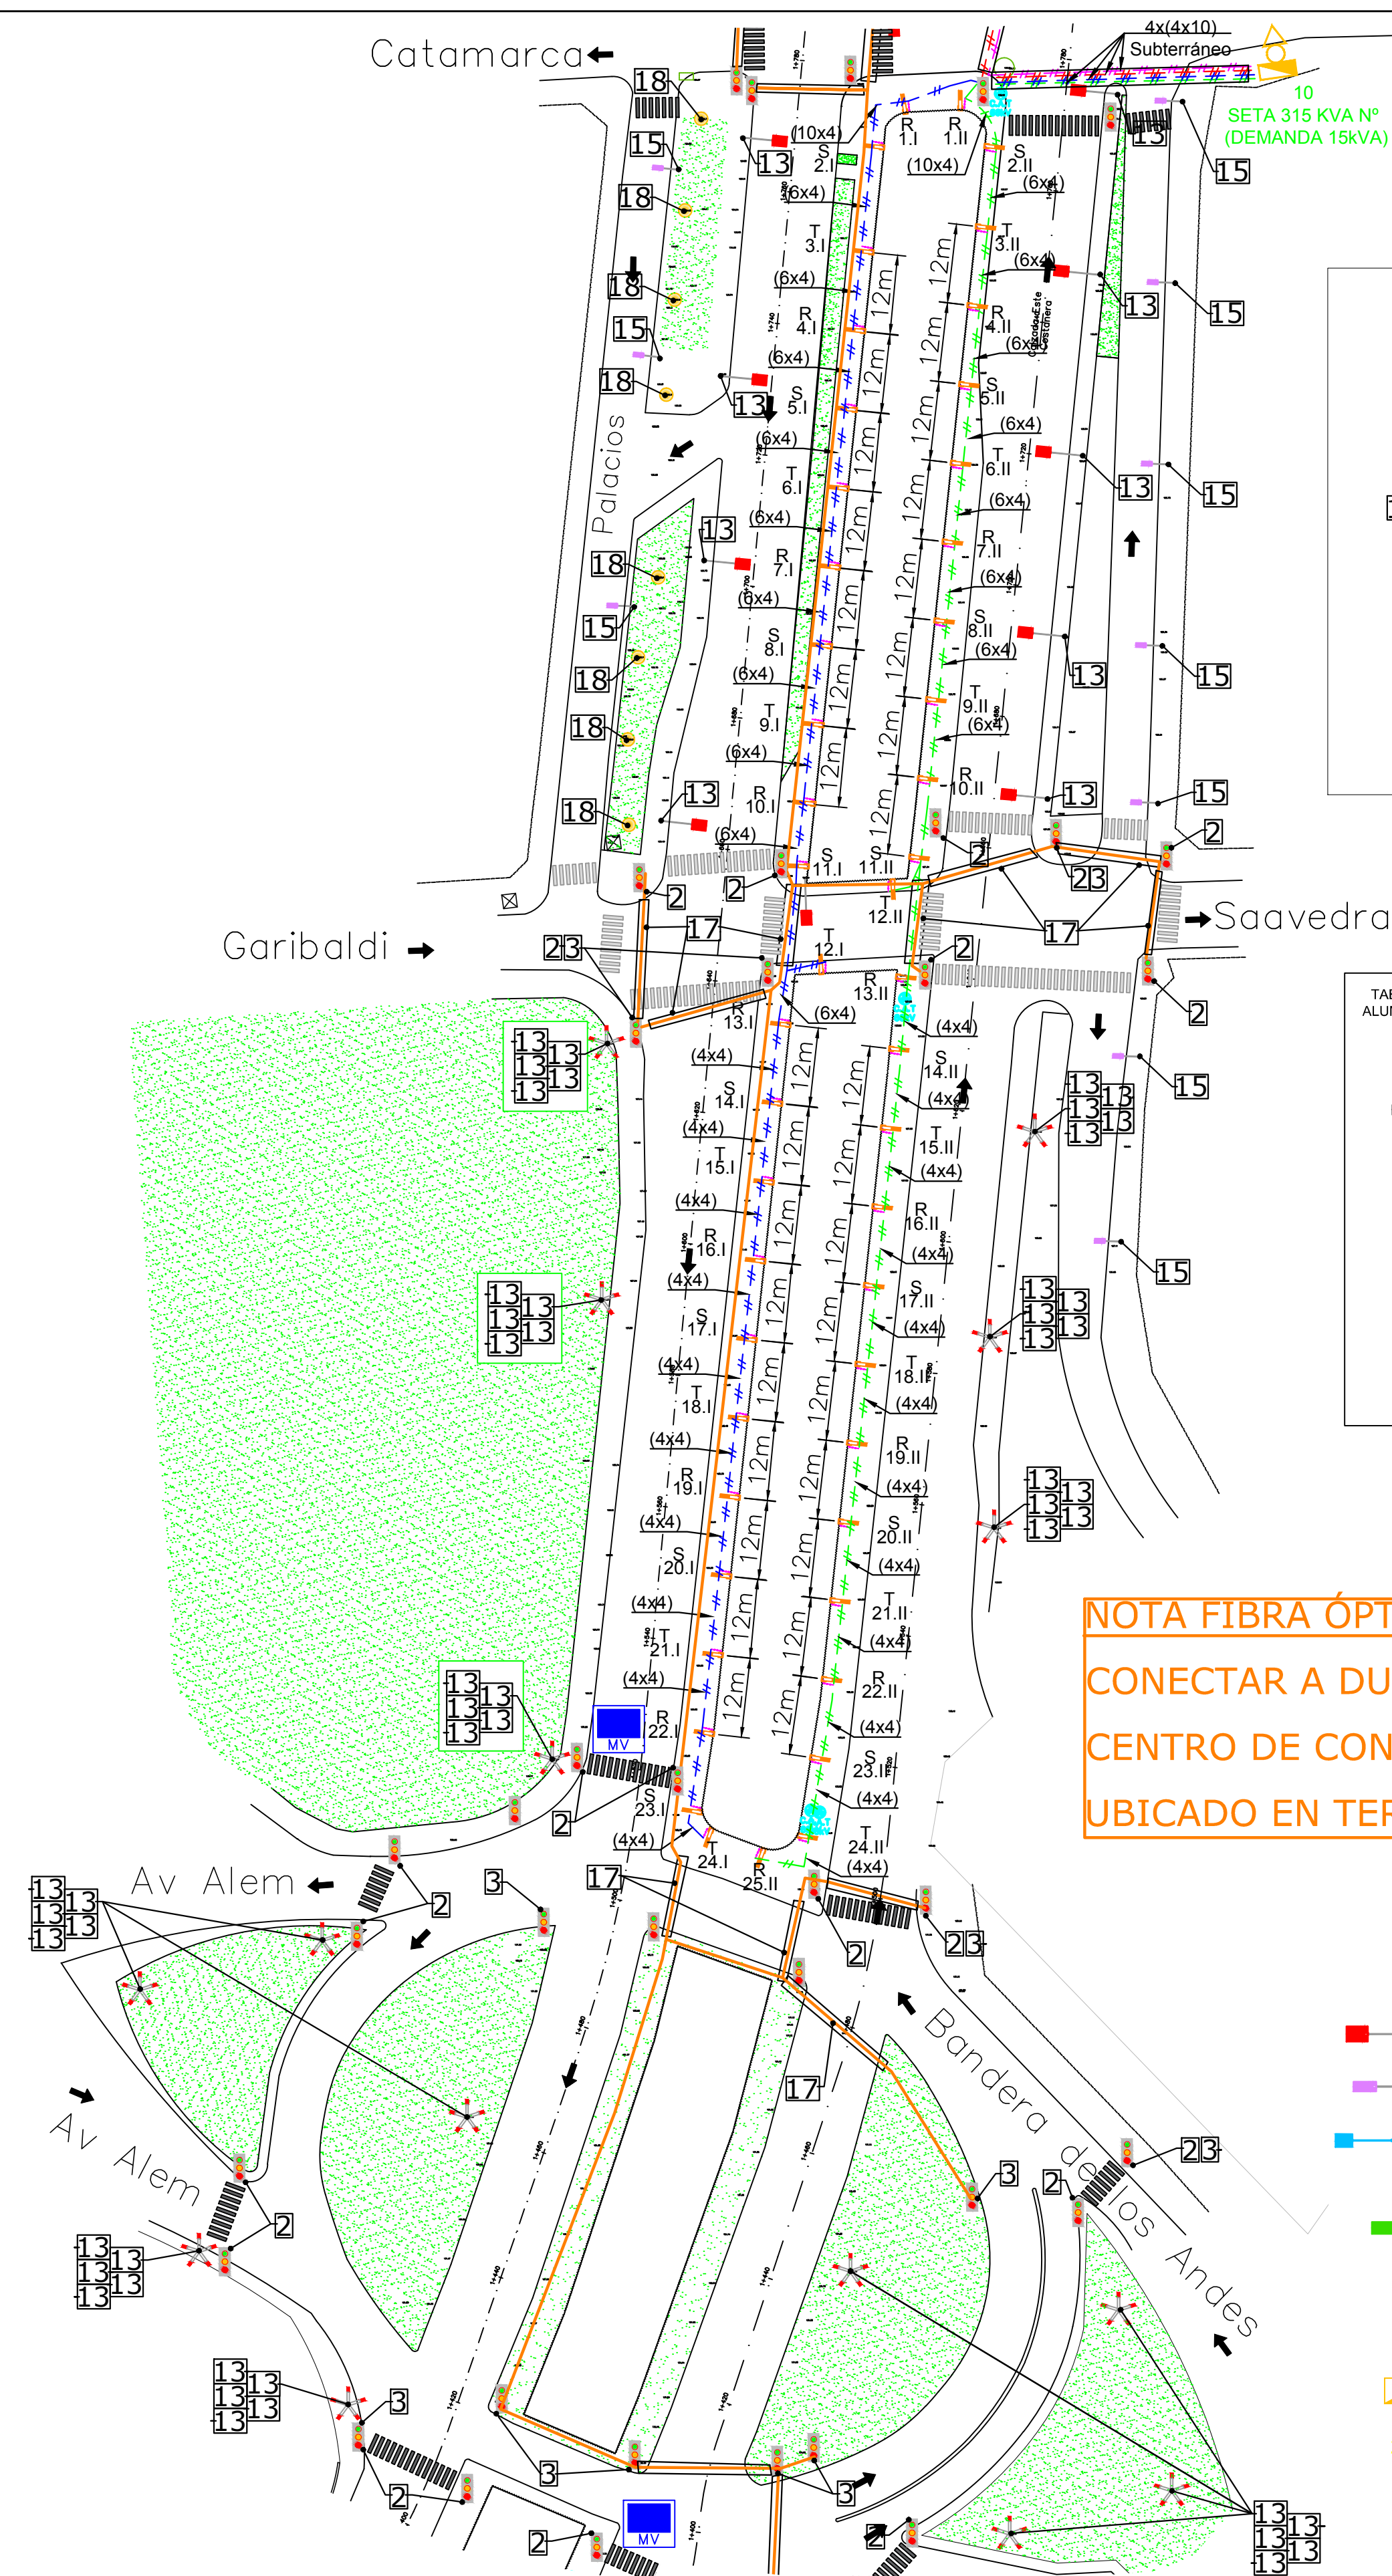