



Planta Ampliación Puente Calles Beltrán – P. Molina

Esc. 1:300

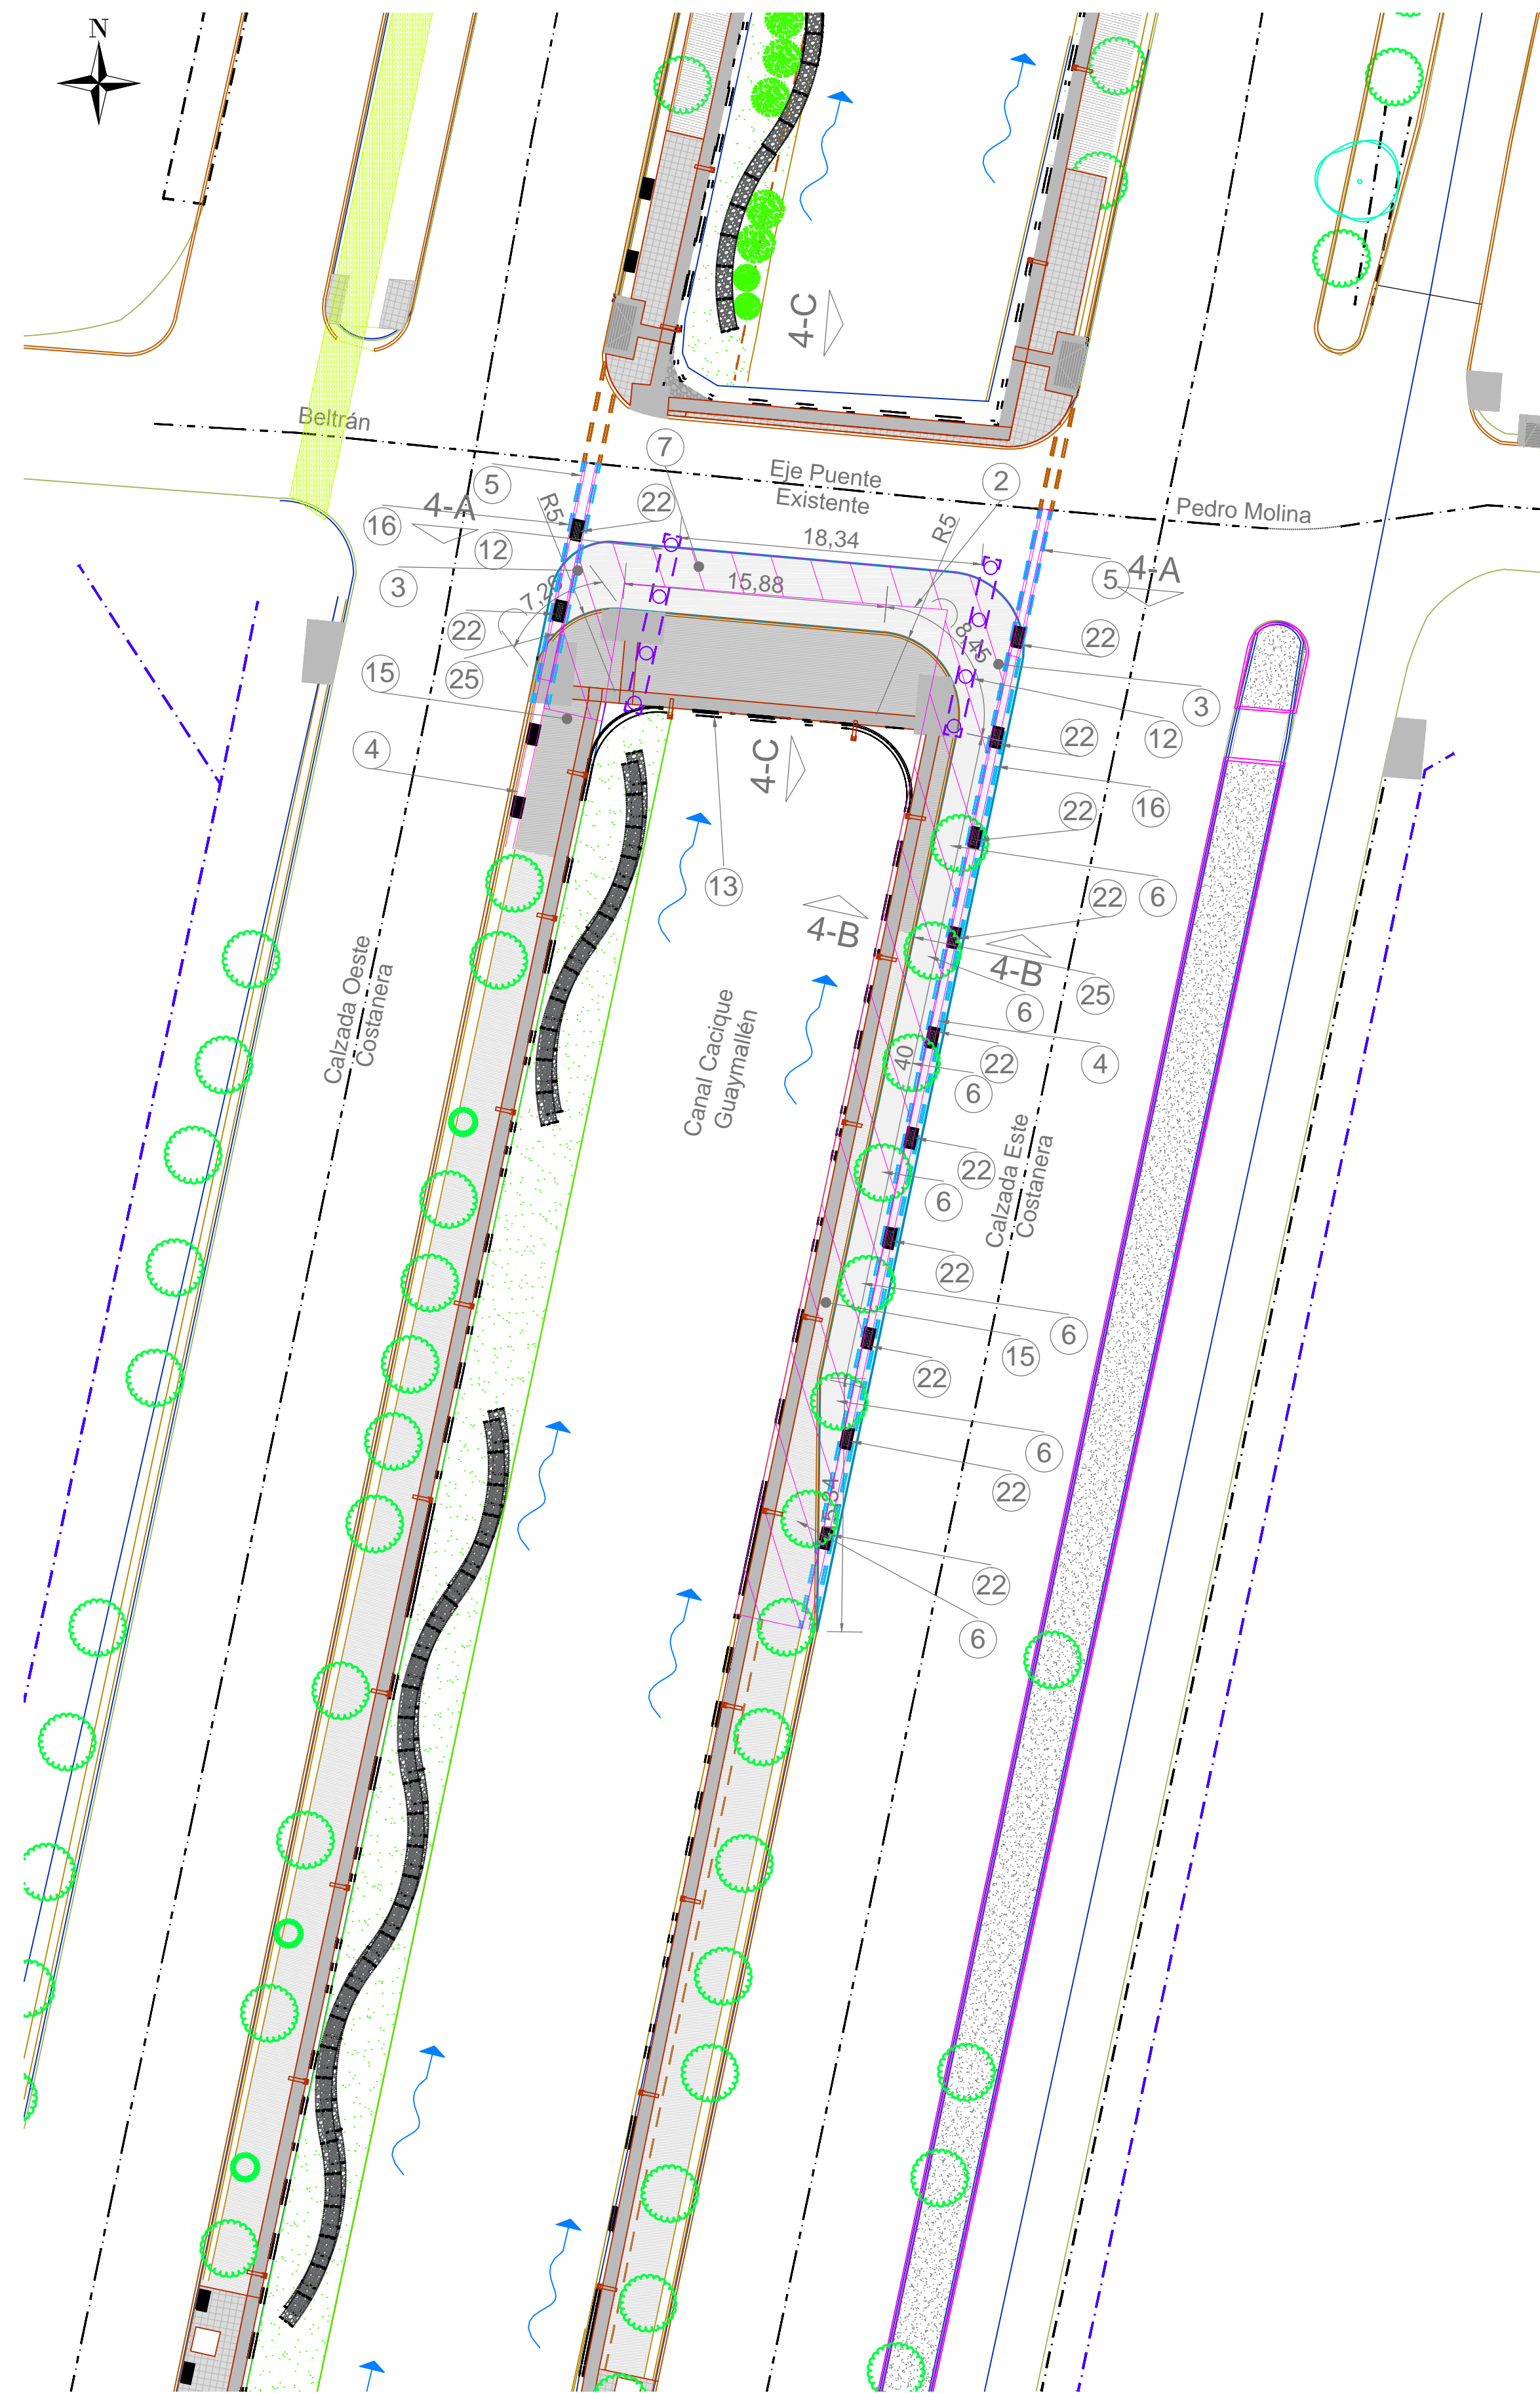


Corte 4A-4A

Esc. 1:100

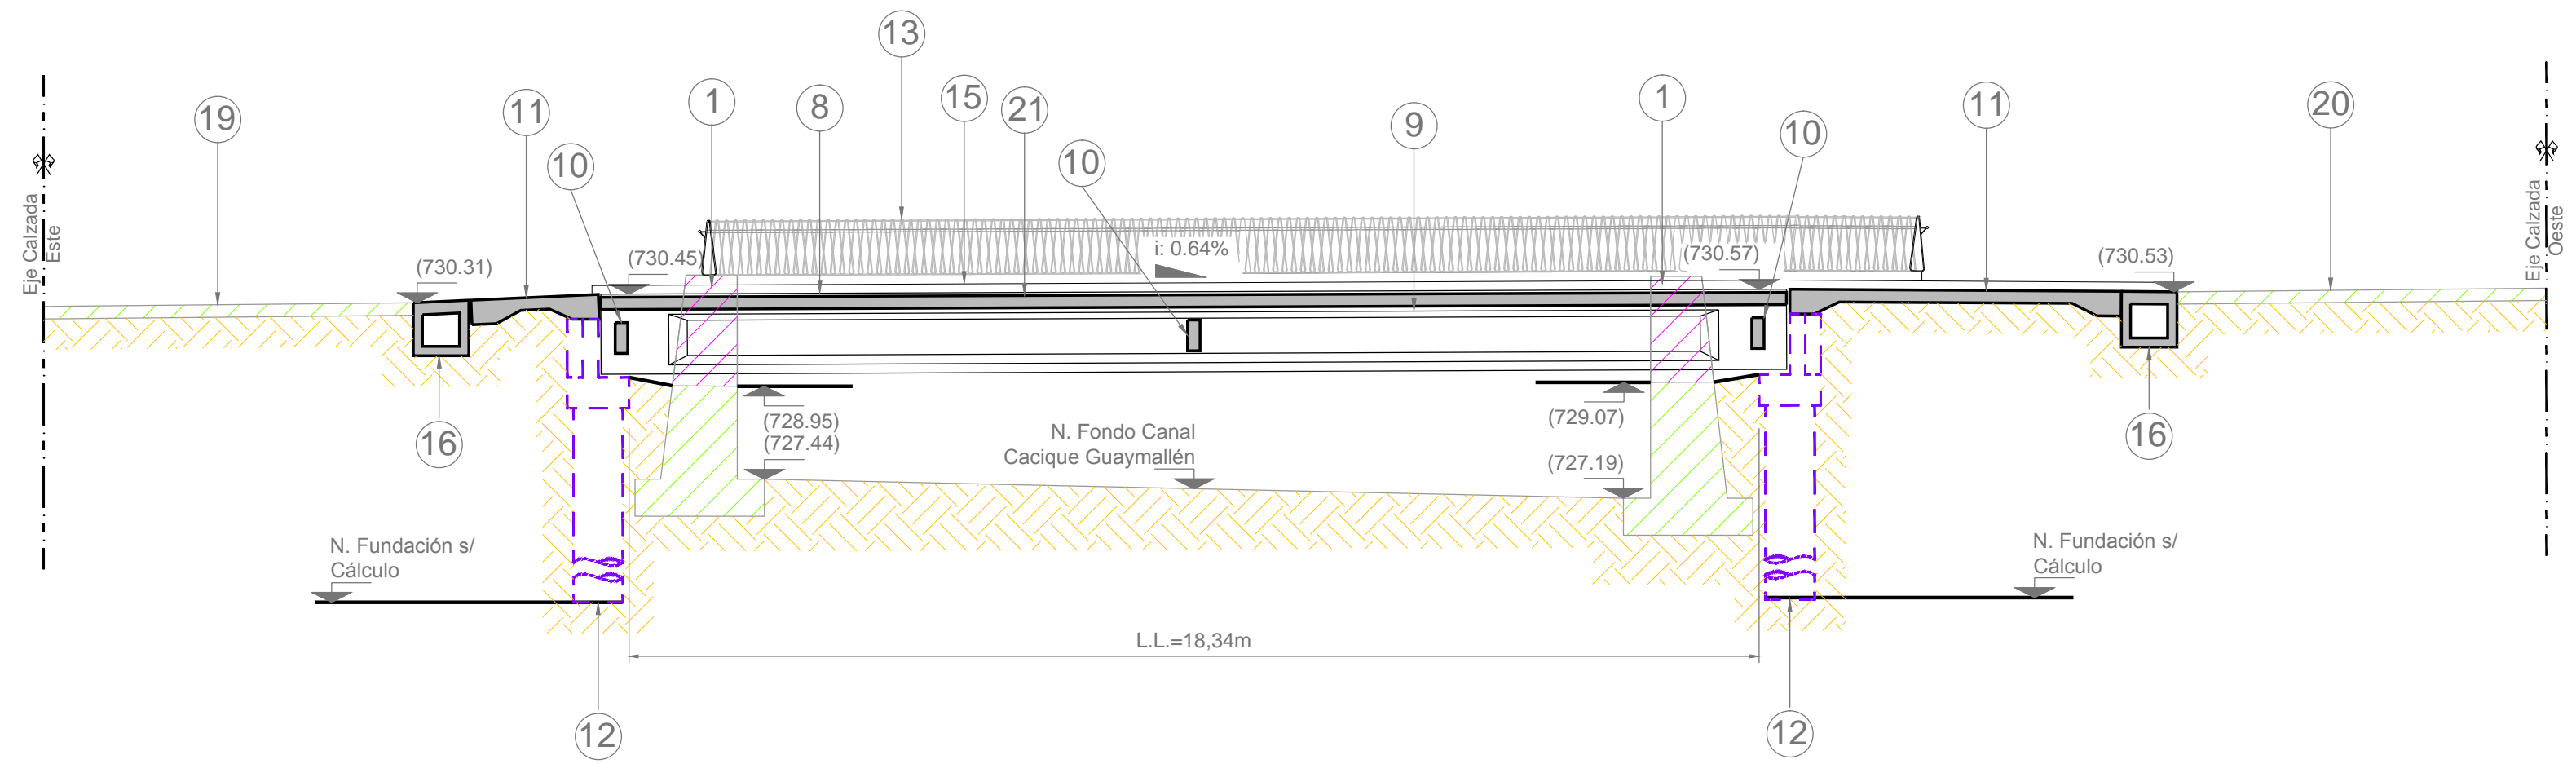


Corte 4B-4B

Esc. 1:75

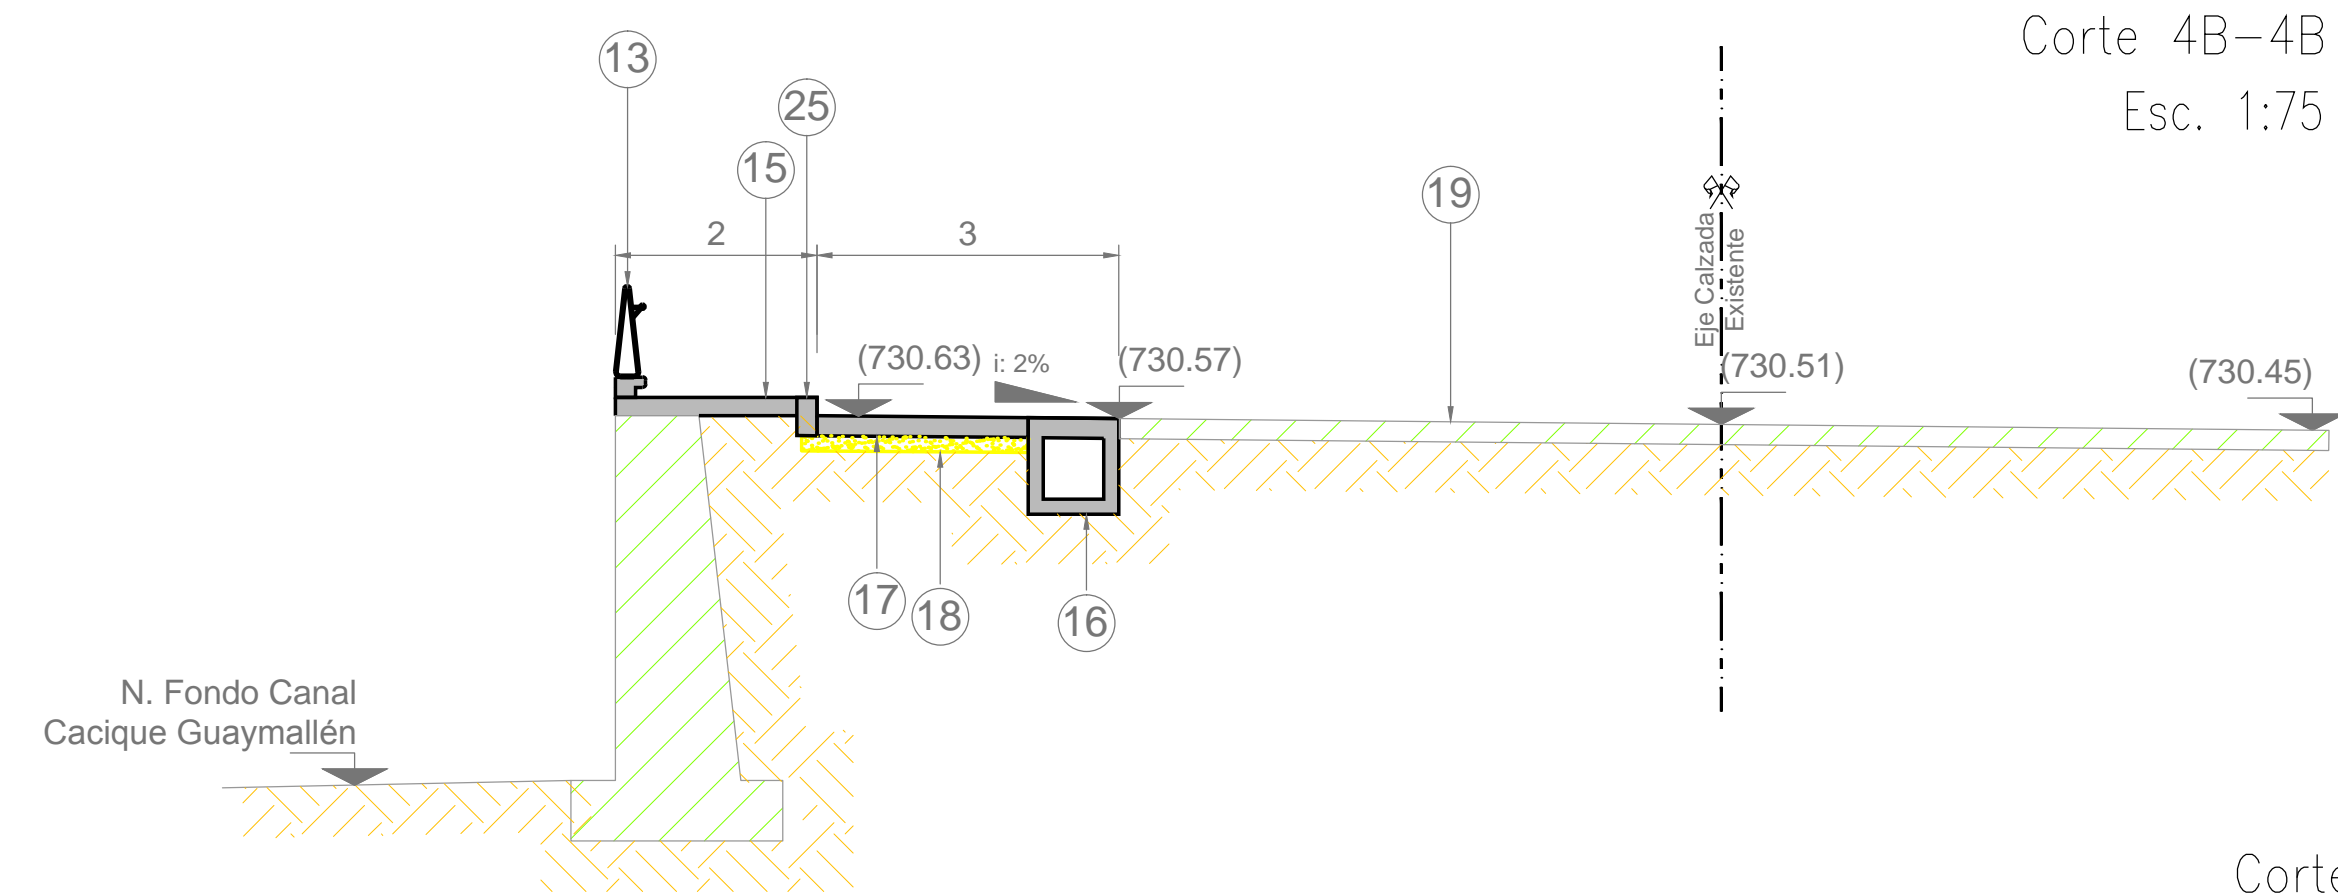

Corte 4C-4C

Esc. 1:75

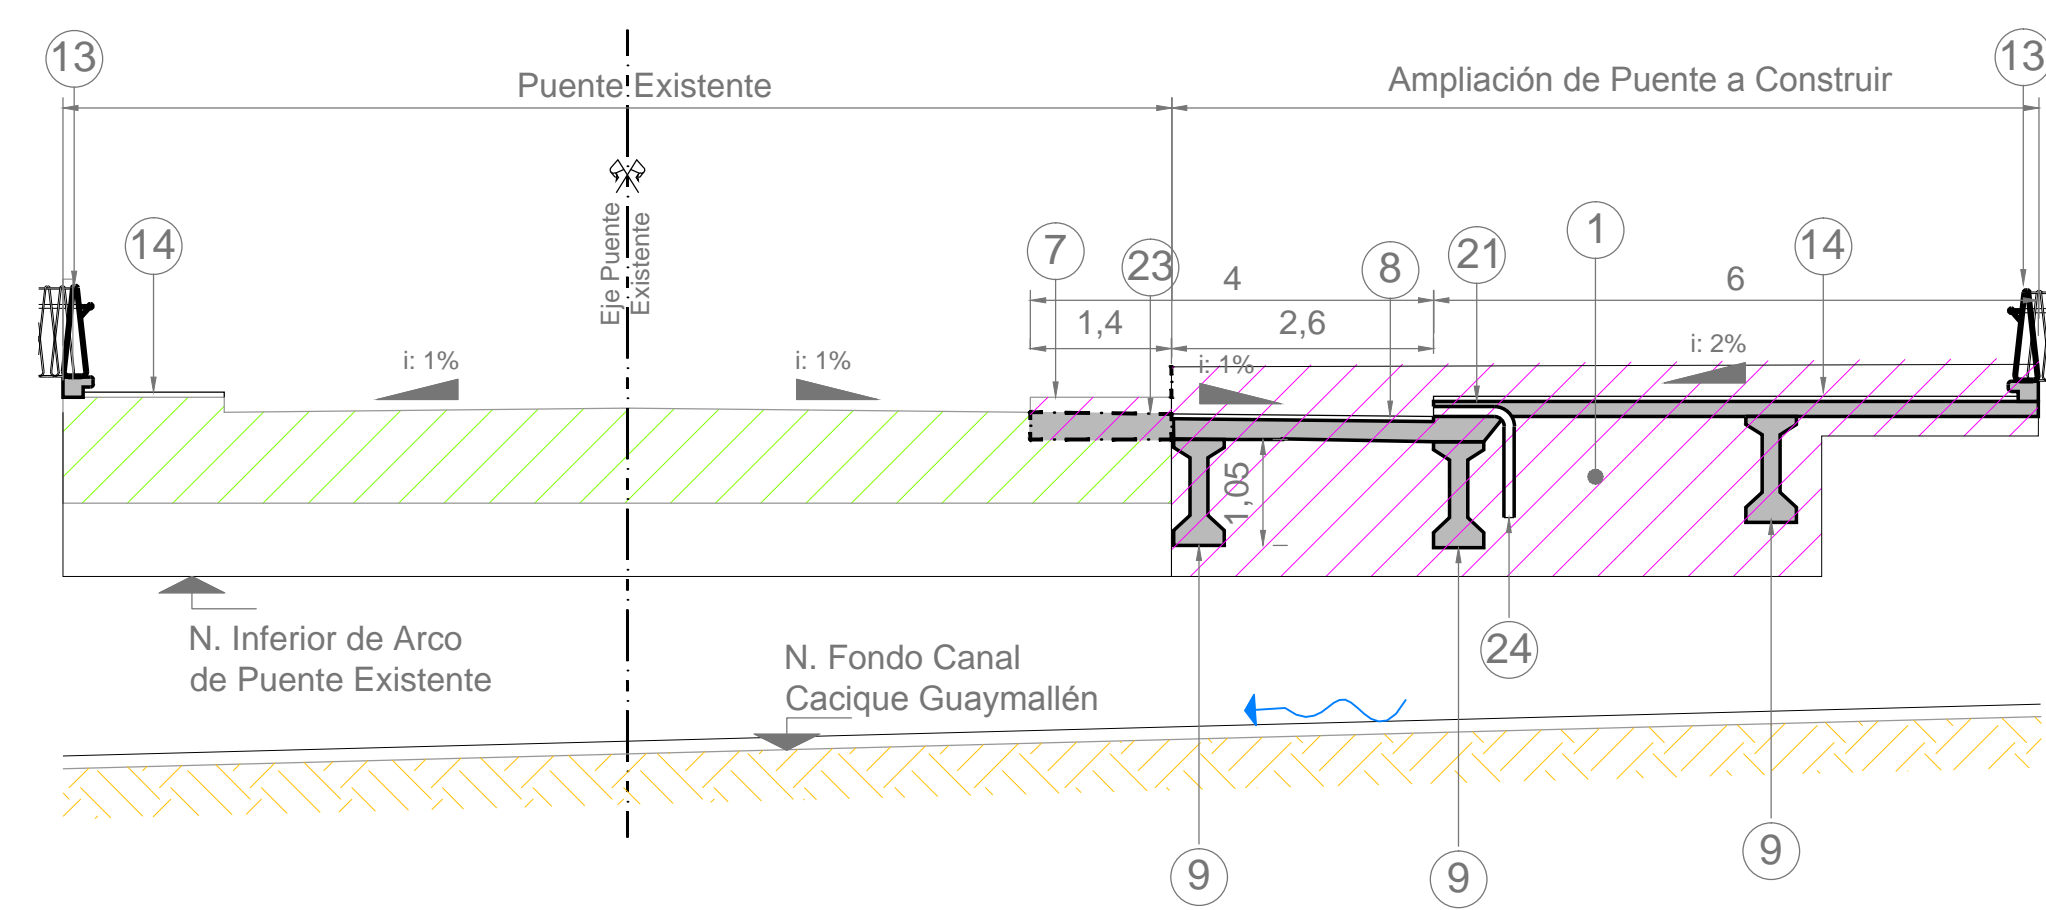

SIGNIFICADO DE LOS NUMEROS	1	2	4	6	8	9
	11	13	15	17	19	21
	12	14	16	18	20	22
	23	24	25			

ESCALAS	Planimetría	REFERENCIAS:
calculó		Proyectista
preparó	Est. y Proy. DPV MENDOZA	Director de Proyecto
proyectó		Jefe dpto. E. y P.
dibujó		Coord. Área Técnica
relevó		Administrador

Andrés Cannistraci	Ing. Omar Valdivia	Ing. José Giunta	Ing. José Expósito	Arq. Oscar Sandes	Arq. Diego Kotlik
--------------------	--------------------	------------------	--------------------	-------------------	-------------------

DIRECCIÓN PROVINCIAL DE VIALIDAD MENDOZA

Obra: Refuncionalización Av. Costanera

Departamento: CAPITAL – GUAYMALLÉN – LAS HERAS

AMP. PUENTE VEHICULAR Y PEATONAL BELTRÁN-P.MOLINA