Planimetría: Progr. 3530-4140 E
Progr. 3600-4140 O

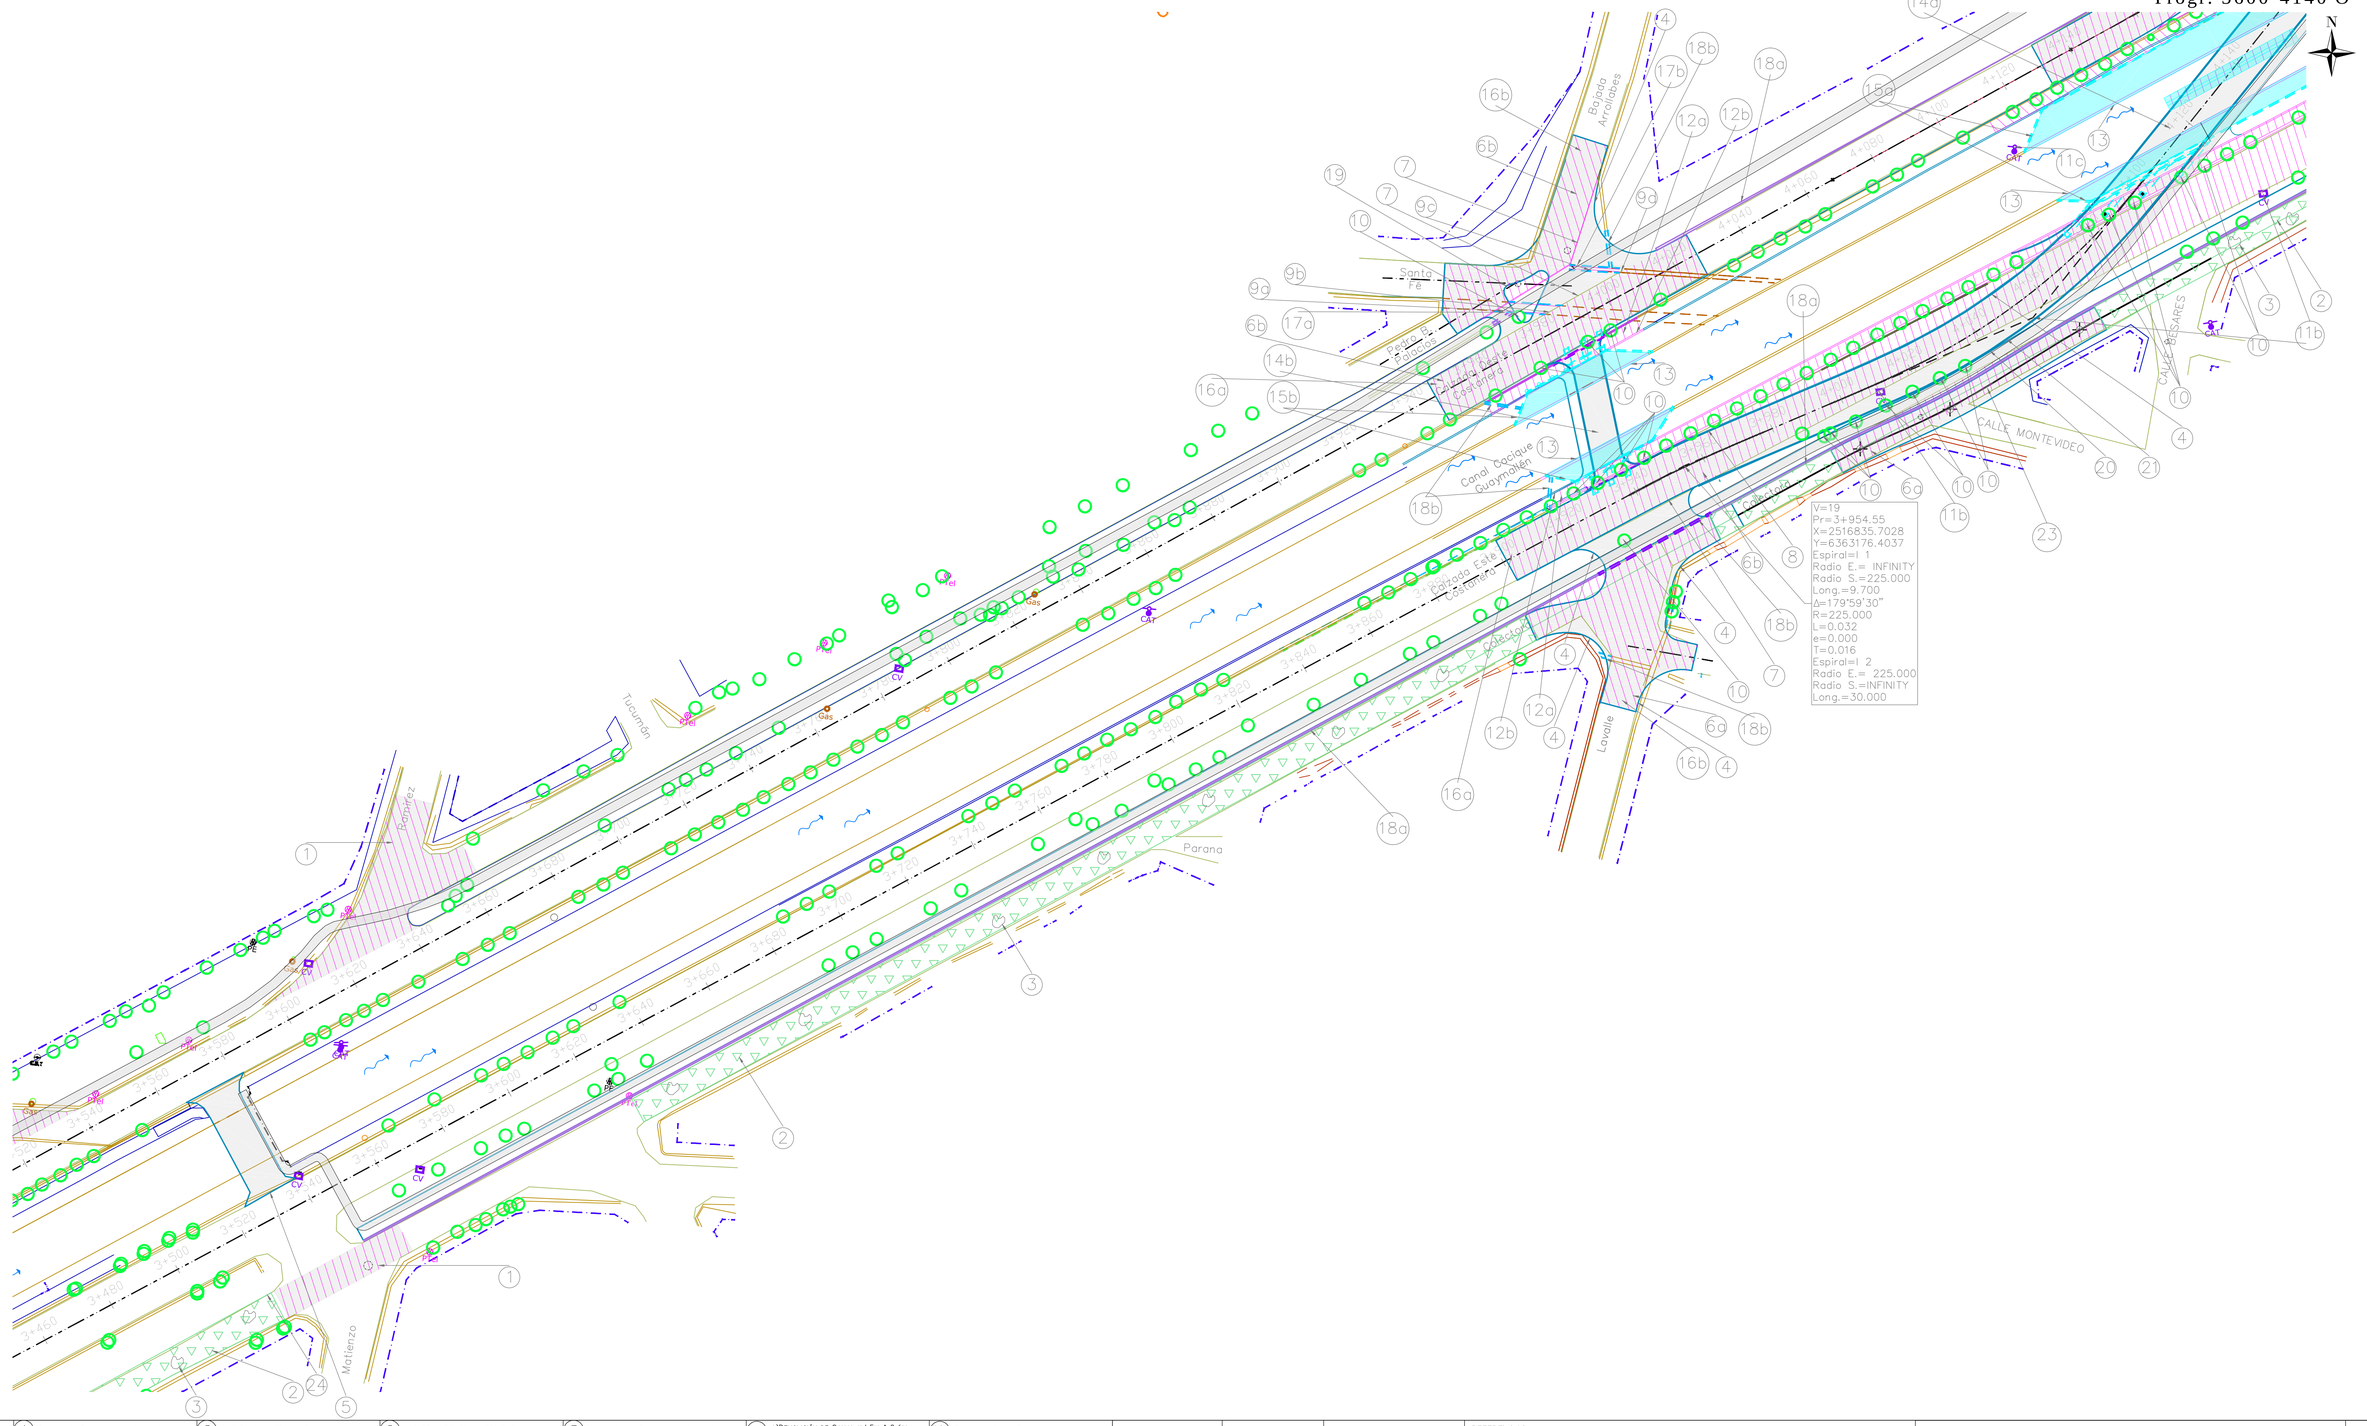

SIGNIFICADO DE LOS NUMEROS

1. Demolición Pavimento de Hormigón y Sustitución de Losas
2. Construcción de Carpeta de Concreto Asfáltico e:3cm s/ Plano de Perfil Tipo Calzada Este
3. Bacheo Con Mezcla Bituminosa a Realizar
4. Cordón Intregral a Construir
5. Puente Matienzo a Intervenir
6. a)Demolición Pavimento Asfáltico b)Demolición Pavimento de Hormigón
7. Demolición de Cordones de Hormigón
8. Demolición de Cunetas
9. a)Demolición de Canal H:1.5M A:2.6M b)Demolición cabezal de alcantarilla H:1.5M A:2.6M c)Demolición de Canal H:1.1M A:1M d)Demolición cabezal de alcantarilla H:1.1M A:1M
10. Erradicación de Forestales
11. a)Retiro de Postes de Alumbrado Público b)Retiro de cartel vial c)Traslado de Poste Eléctrico
12. a)Demolición de Veredas b)Demolición de Muro Peatonal
13. Demolición muro de canal
14. a)Puente Cruce Calzada Este Costanera a construir Según Plano de Detalle b)Puente Cruce Lavalle-B.Arrollabes a construir Según Plano de Detalle
15. a)Ampliación Canal en Cruce Calzada Este Costanera a construir S/Plano de Detalle b)Ampliación Canal en Cruce Lavalle-B.Arrollabes a construir S/ Plano de Detalle
16. a)Pavimento de Hormigón e:25cm a Constrir b)Pavimento de Hormigón e:20cm a construir
17. a)Alcantarilla A342 a Construir b)Alcantarilla A42 H:1.1M A:1M a Construir
18. a)Cuneta H:0.6M A:0.6M a Construir b)Alcantarilla A42 H:0.6M A:0.6M a Construir
19. Cordón Integral de Hormigón Tipo G-Borde Isleta Canalizadora de Tránsito a Construir
20. Muro de Sostenimiento Calzada a Construir S/ Plano de Detalle
21. Baranda Tipo Medio New Jersey a Construir
22. Ciclovía de Hº a Construir s/ Plano de Detalles
23. Pavimento de Concreto Asfáltico e:5cm a Construir
24. Cordón Cuneta a Construir

ESCALAS	Planimetría	1:750

REFERENCIAS:

calculó	
preparó	Est. y Proy. DPV MENDOZA
proyectó	
dibujó	
relevó	

Proyectista	Director de Proyecto	Jefe dpto. E. y P.	Coord. Área Técnica	Administrador
				Arq. Oscar Sandes
				Sub-Administrador
Andrés Cannistraci	Ing. Omar Valdivia	Ing. José Giunta	Ing. José Expósito	Arq. Diego Kotlik

DIRECCIÓN PROVINCIAL DE VIALIDAD
MENDOZA

PLANO 06 de 21

Obra: Refuncionalización Av. Costanera

Departamento: CAPITAL – GUAYMALLÉN – LAS HERAS

PLANIMETRÍA

DPV Mza.