Planimetría: Progr. 4140-4192 E
Progr. 4140-4220 O
Rotonda del Avión

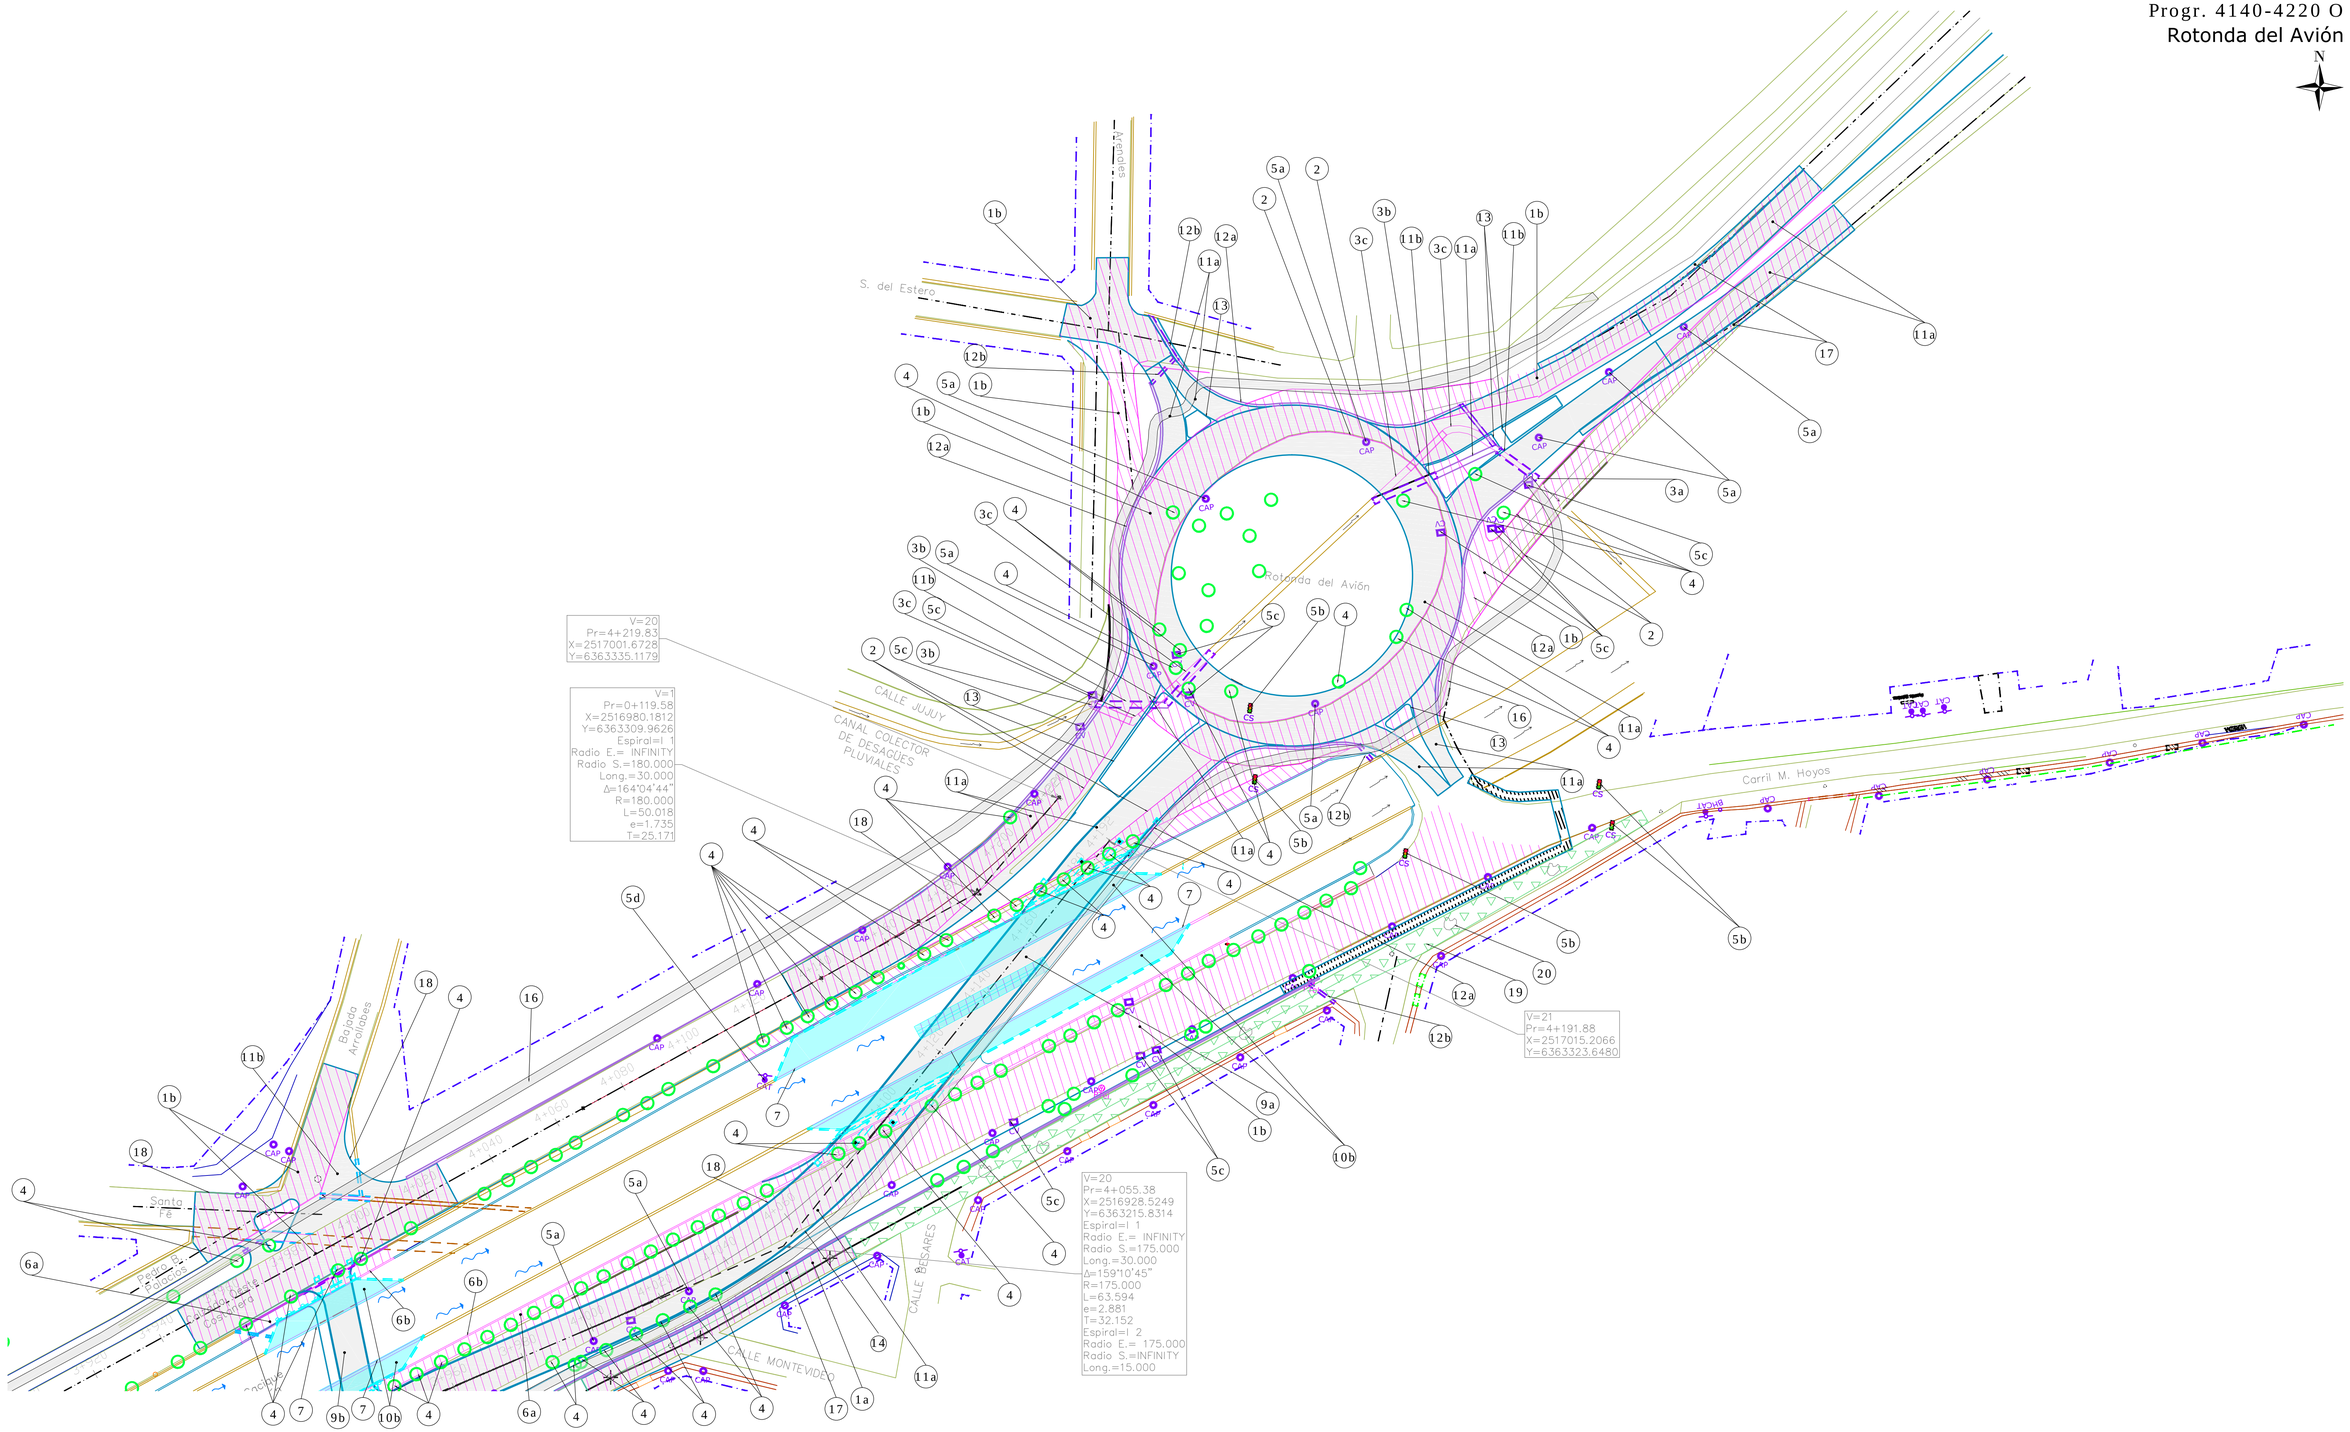

SIGNIFICADO DE LOS NUMEROS

1 A)Demolición Pavimento Asfáltico B)Demolición Pavimento de Hormigón	3 A)Demolición de Cabezales de Alcantarilla H:1M A:1.5M B)Demolición de Alcantarilla H:1M A:1.5M C)Demolición de Canal H:1M A:1.5M	4 Erradicación de Forestales	5 A)Retiro de Postes de Alumbrado Público B)Retiro de Semáforo C)Retiro de cartel vial D)Traslado de Poste Eléctrico	6 A)Demolición de Veredas B)Demolición de Muro Peatonal	8 Retiro de Baranda Metálica Tipo Flex Beam	
2 Demolición de Cordones de Hormigón				7 Demolición muro de canal		
9 A)Puente Cruce Calzada Este Costanera a construir Según Plano de Detalle B)Puente Cruce Lavalle-B.Arrollabes a construir Según Plano de Detalle	10 A)Ampliación Canal en Cruce Calzada Este Costanera a construir S/Plano de Detalle B)Ampliación Canal en Cruce Lavalle-B.Arrollabes a construir S/ Plano de Detalle	11 A)Pavimento de Hormigón E:25cm a Construir B)Pavimento de Hormigón E:20cm a construir	11 A)Canal H:1M A:1.5M a Construir B)Alcantarilla H:1M A:1.5M a Construir	13 Cordón Integral de Hormigón Tipo G-Borde Isleta Canalizadora de Tránsito a Construir	14 Muro de Sostenimiento Calzada a Construir S/ Plano de Detalle	
			12 A)Cuneta de Hormigón a Construir B)Alcantarilla Tipo A42 H:0.6M A:0.6M a Construir			
15 A)Delineadores de Poliuretano B)Baranda de Protección Tipo New Jersey a Construir	16 Ciclovía de Hº a Construir	17 Banquina de Concreto Asfáltico A:1.5M, E:3cm a construir	18 Cordón Integral de Hormigón a Construir	19 Construcción de Carpeta de Concreto Asfáltico E:3cm S/ Plano de Perfil Tipo Calzada Este	20 Bacheo Con Mezcla Bituminosa a Realizar	

ESCALAS	Planimetría	1:750	REFERENCIAS:

calculó		Proyectista	Director de Proyecto	Jefe dpto. E. y P.	Coord. Área Técnica	Administrador
preparó	Est. y Proy. DPV MENDOZA					Arq. Oscar Sandes
proyectó						Sub-Administrador
dibujó						
relevó		Andrés Cannistraci	Ing. Omar Valdivia	Ing. José Giunta	Ing. José Expósito	Arq. Diego Kotlik

DIRECCIÓN PROVINCIAL DE VIALIDAD
MENDOZA

PLANO
07 de 21

Obra: Refuncionalización Av. Costanera

Departamento: CAPITAL – GUAYMALLÉN – LAS HERAS

PLANIMETRÍA

DPV Mza.