

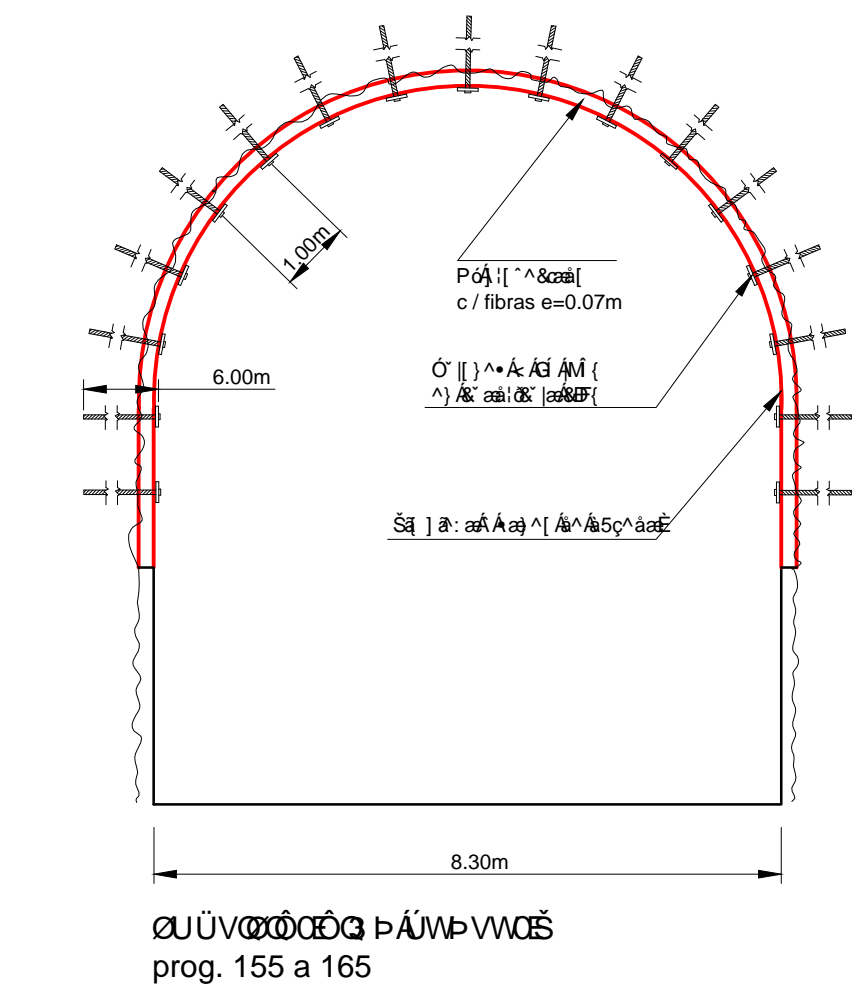


PERFIL TRANSVERSAL TIPO ZONA EXCAVADA

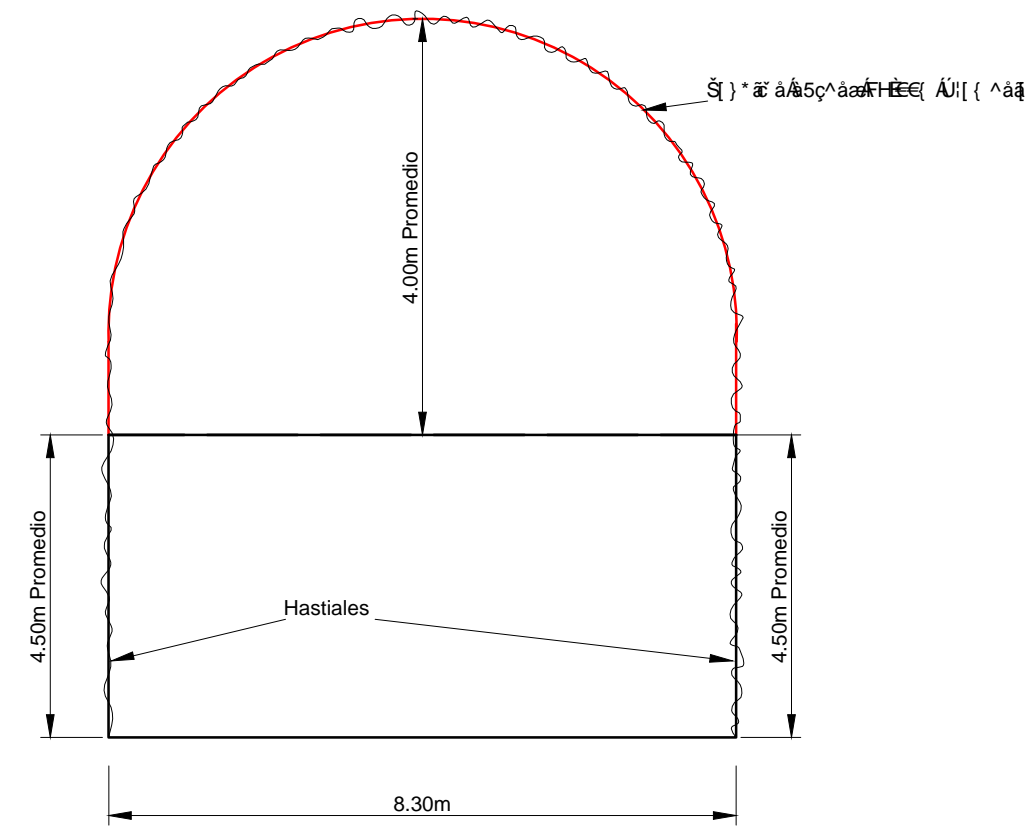


Esc. 1:100
 prog. 155 a 165


PLANO GENERAL DE LA OBRA

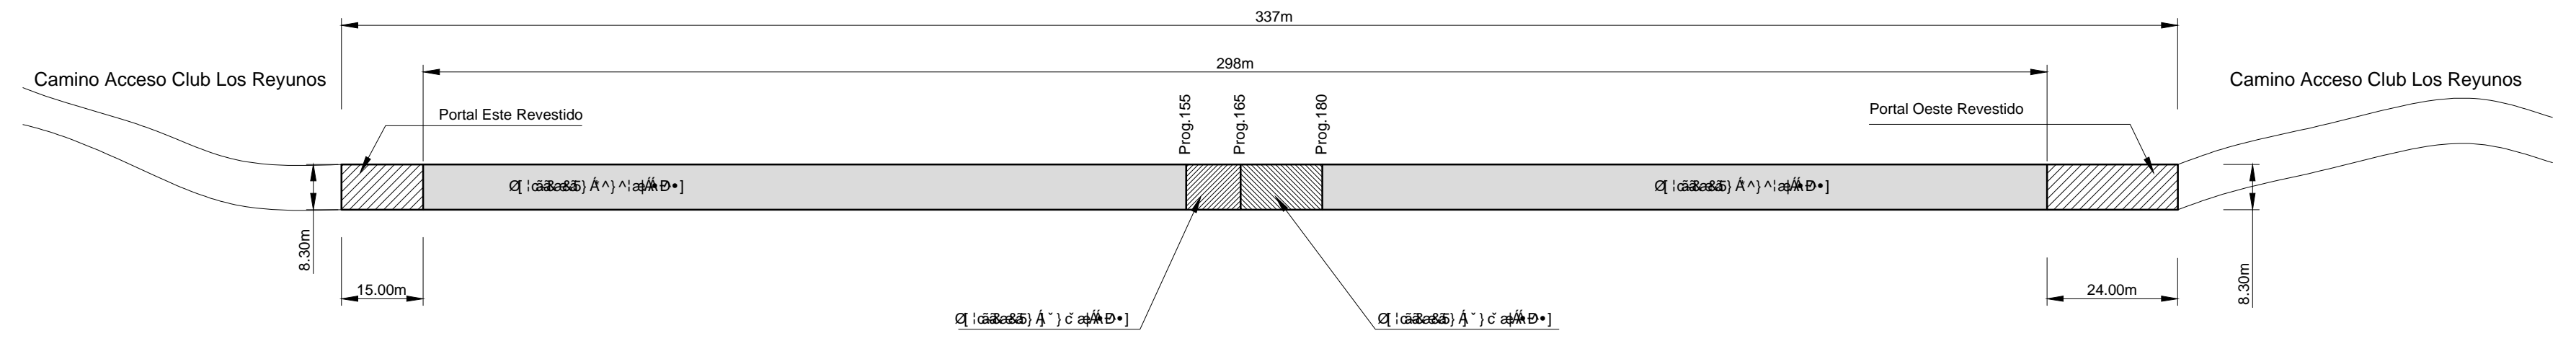


Esc. 1:1000

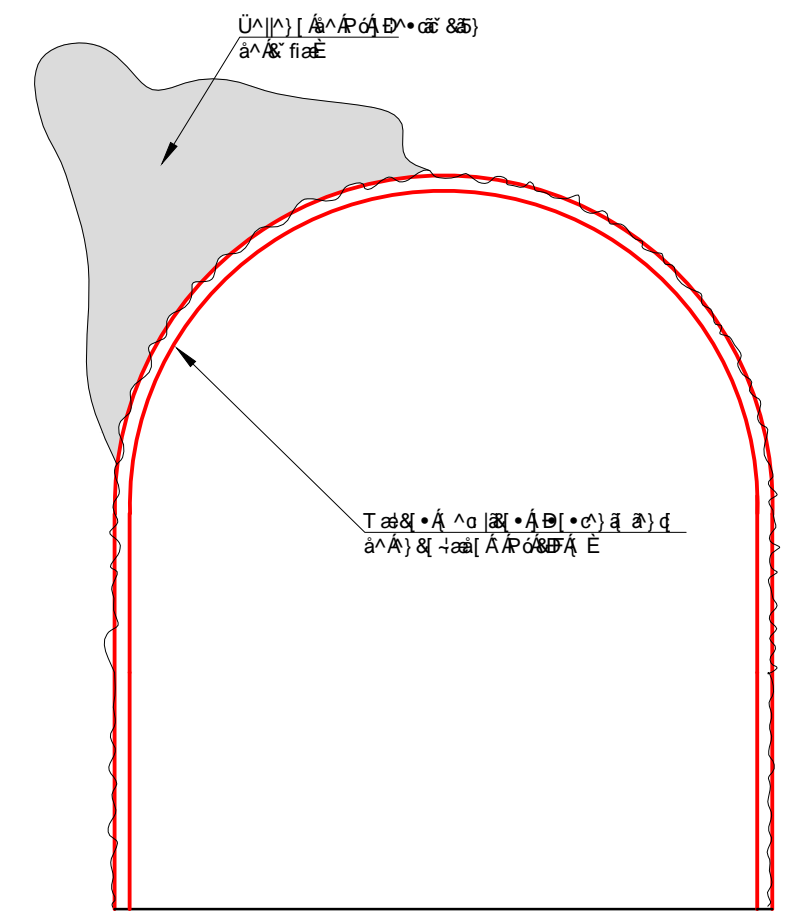

prog. 155 a 165

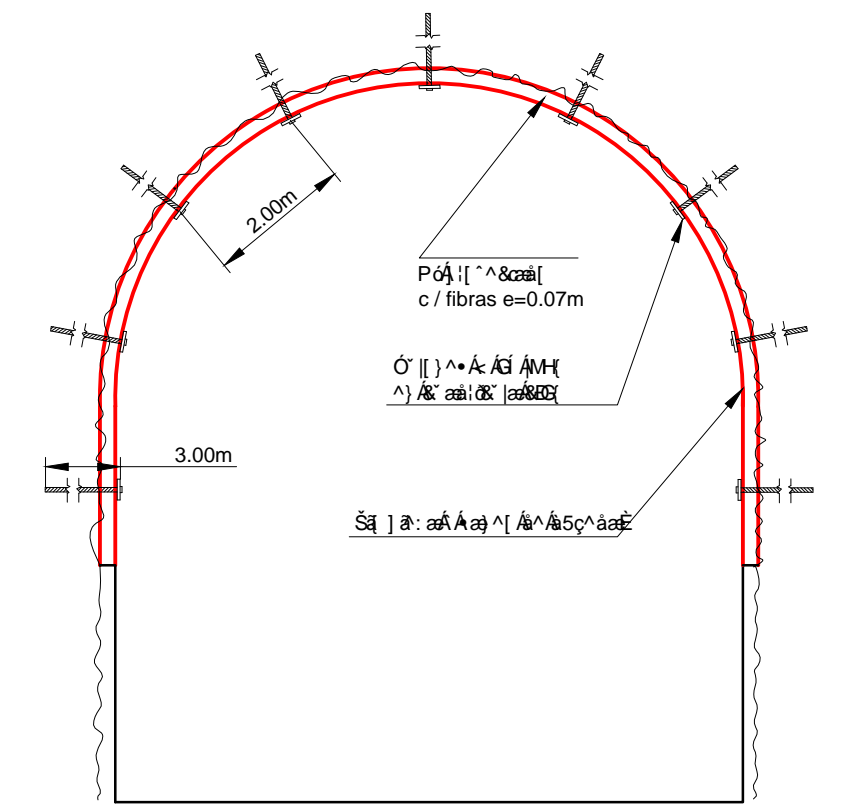

prog. 165 a 180

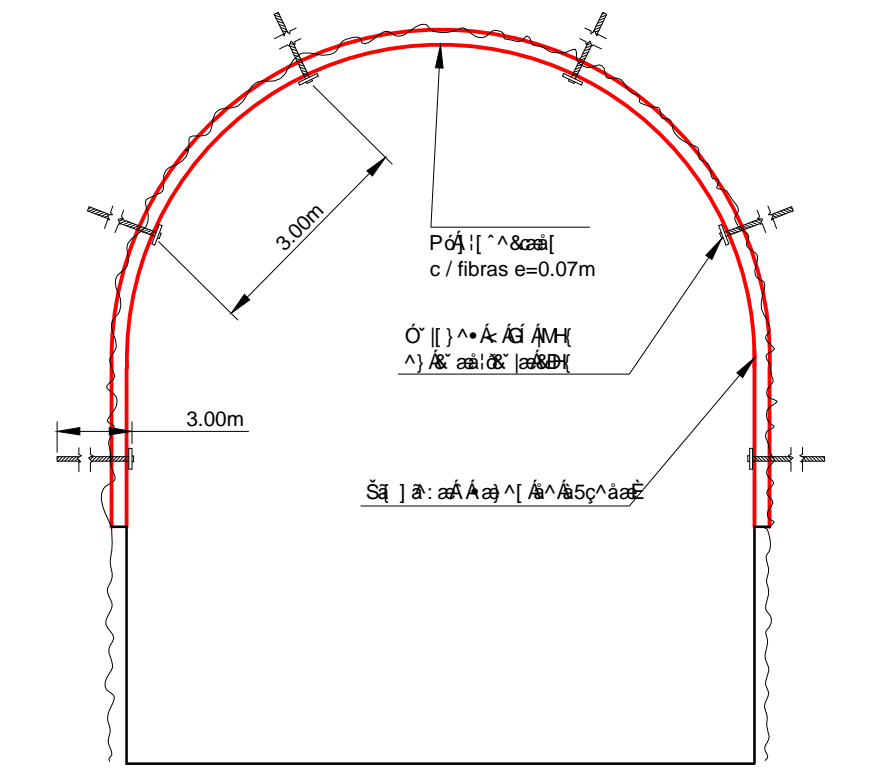

prog. 180 A 322

	DIRECCION PROVINCIAL DE VIALIDAD MENDOZA		PLANC
	Obra: FORTIFICACIÓN DE TUNEL EL BAQUEANO (ACCESO A CLUB LOS REYUNOS) Dto.SAN RAFAEL, Provincia de MENDOZA.		
PLANIMETRIA			