
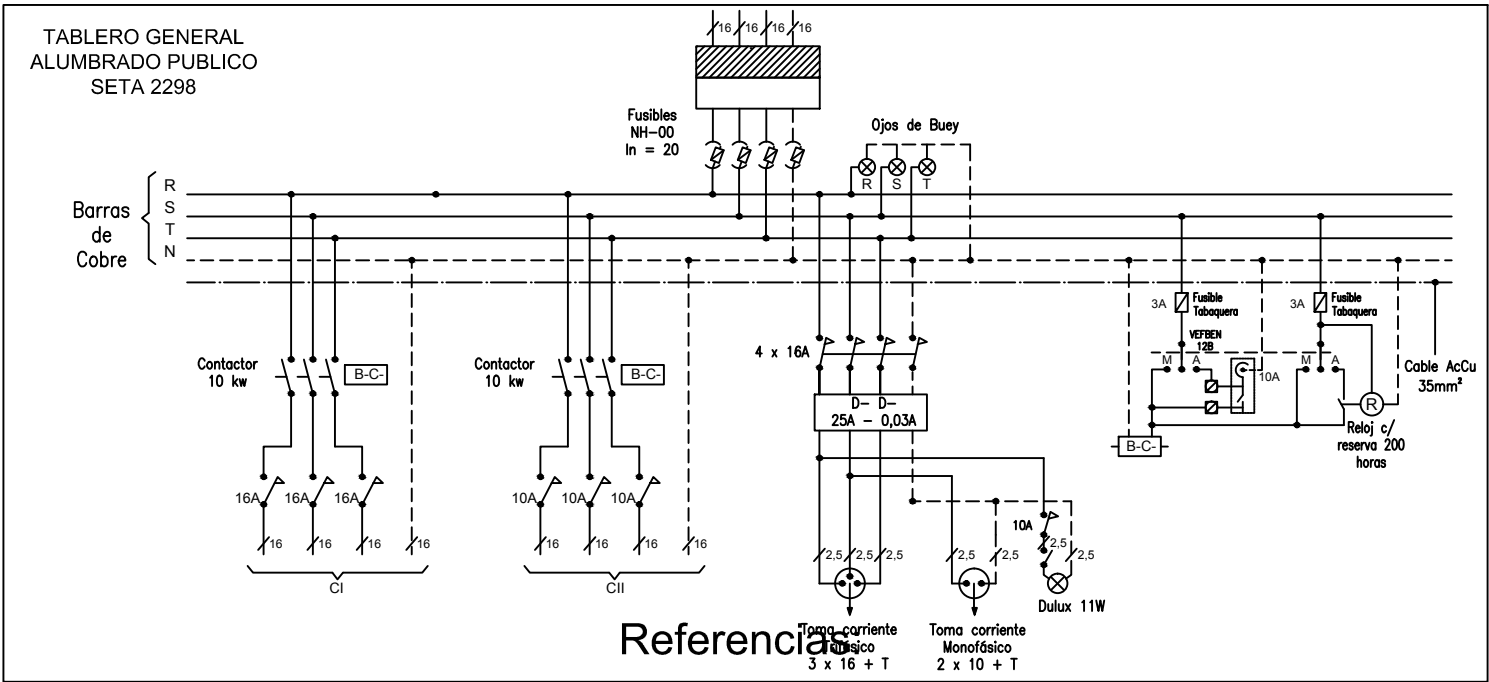
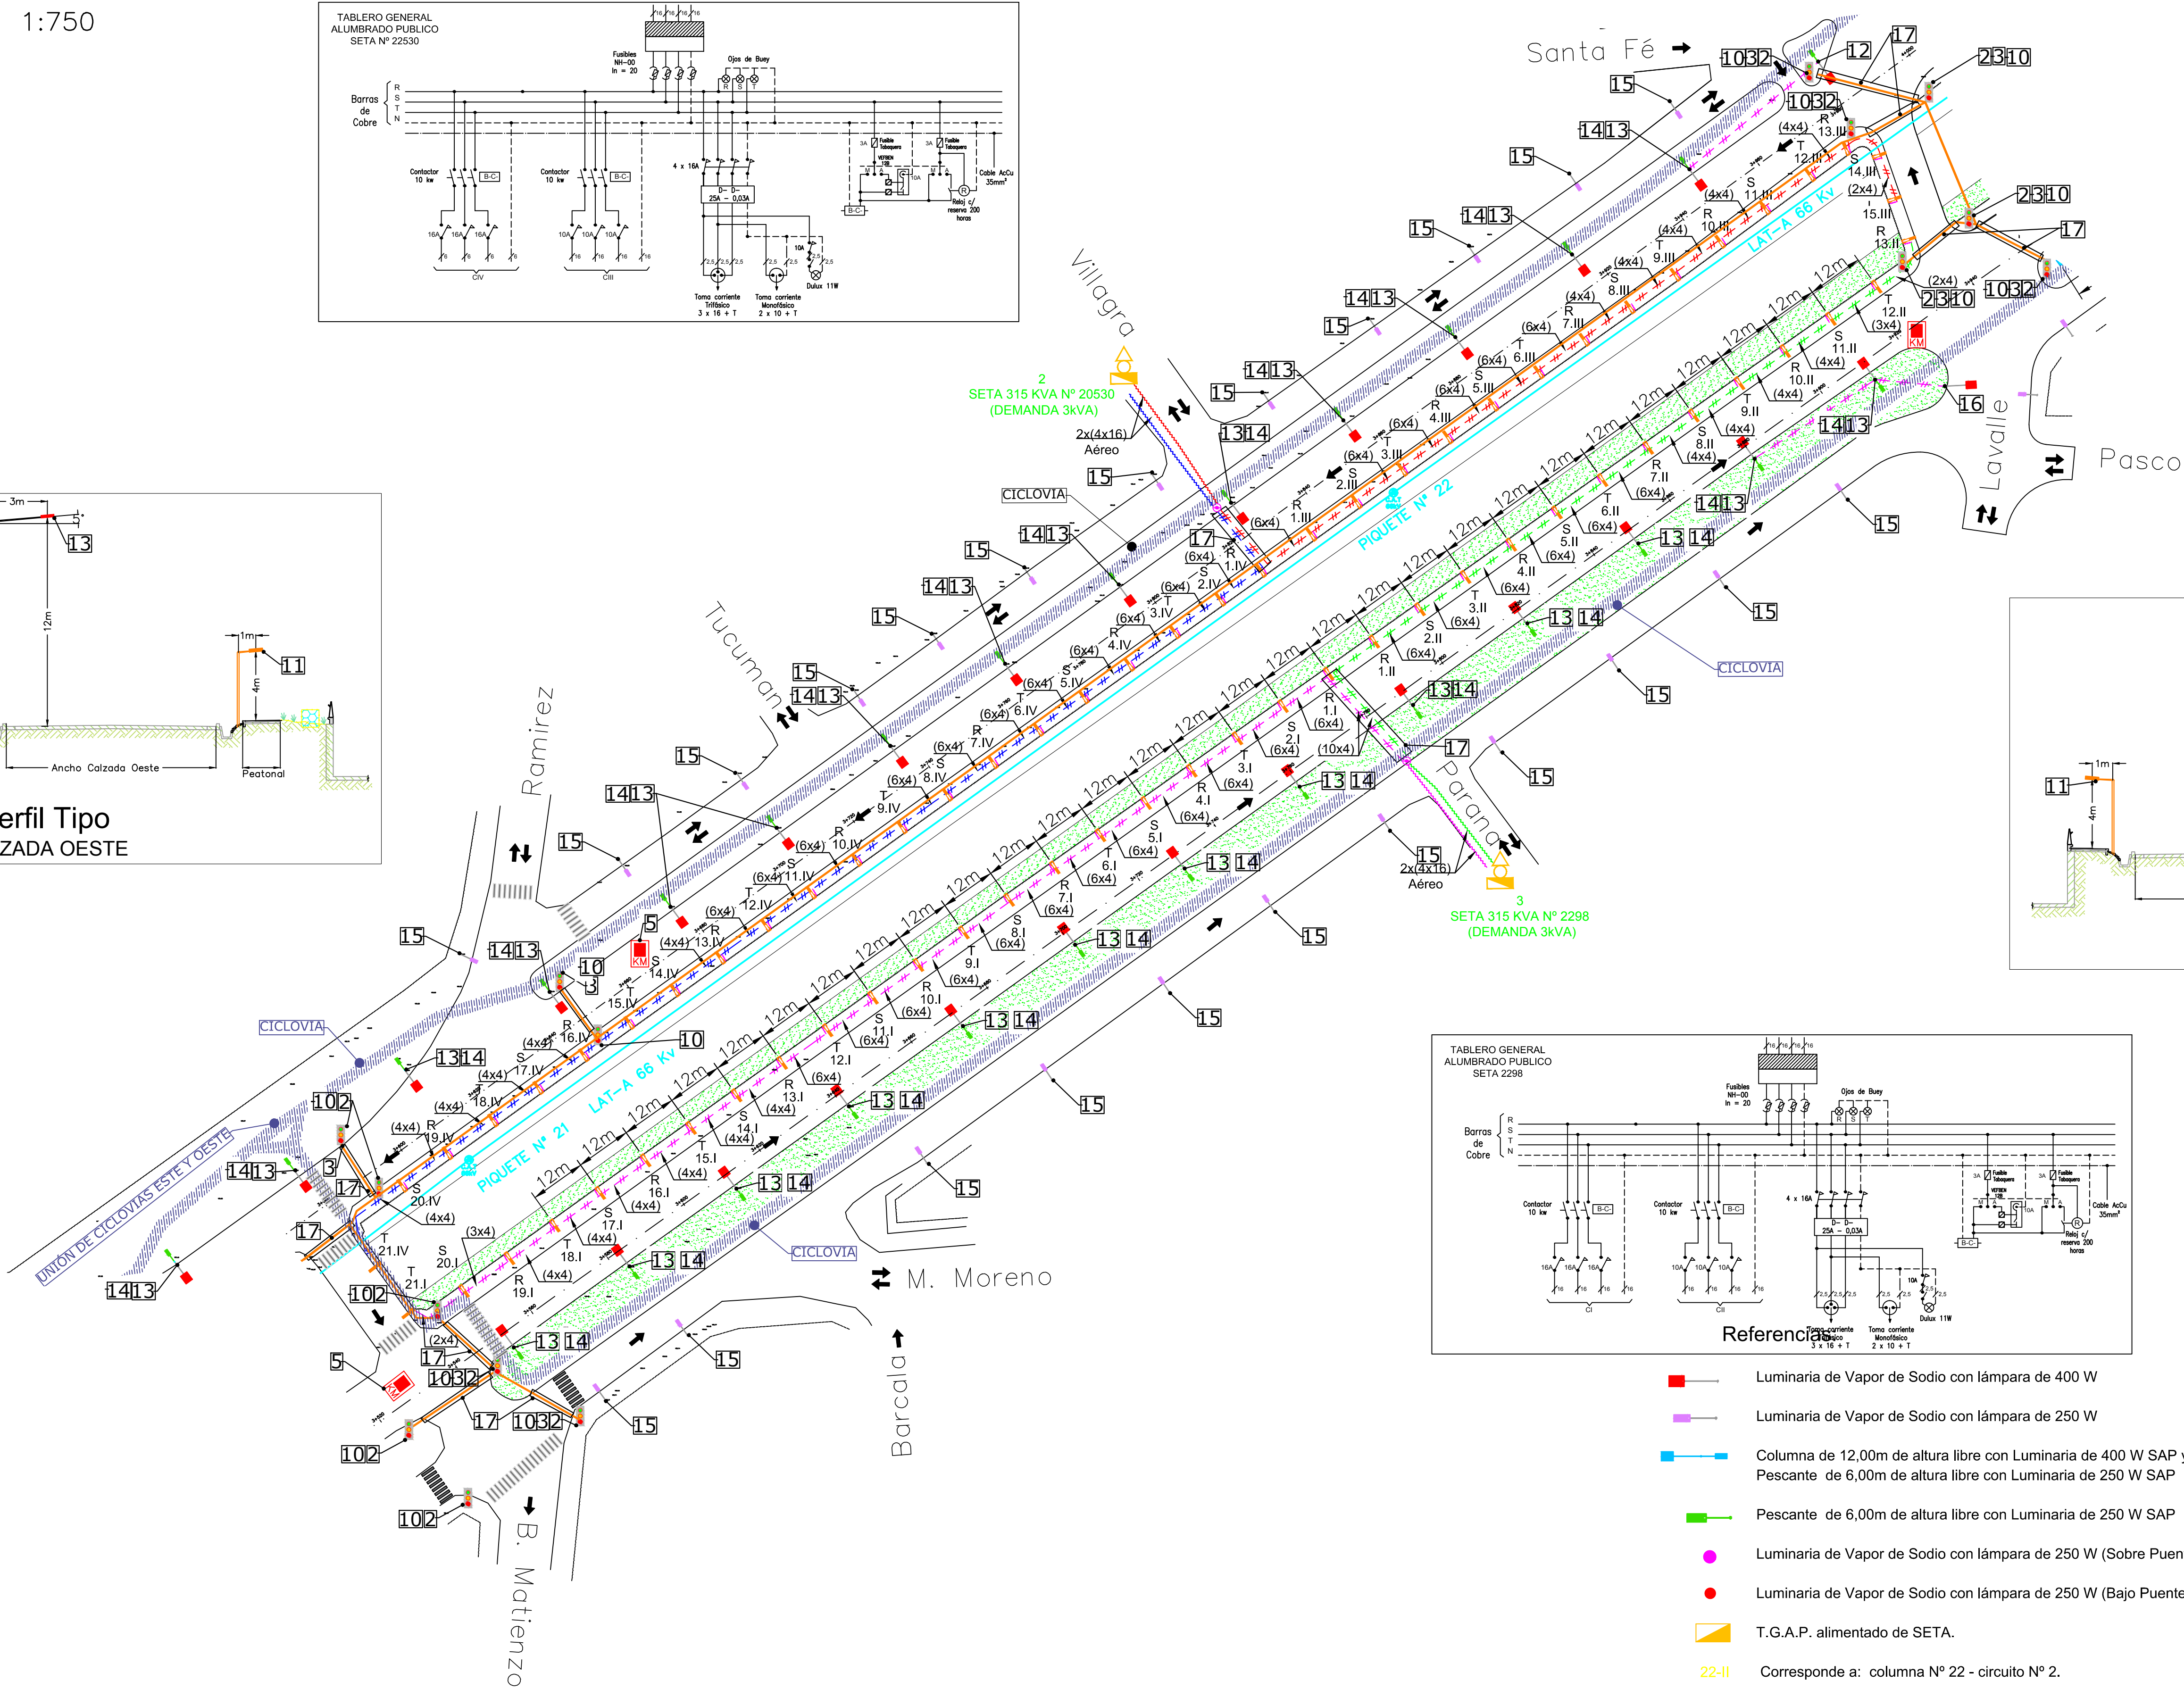
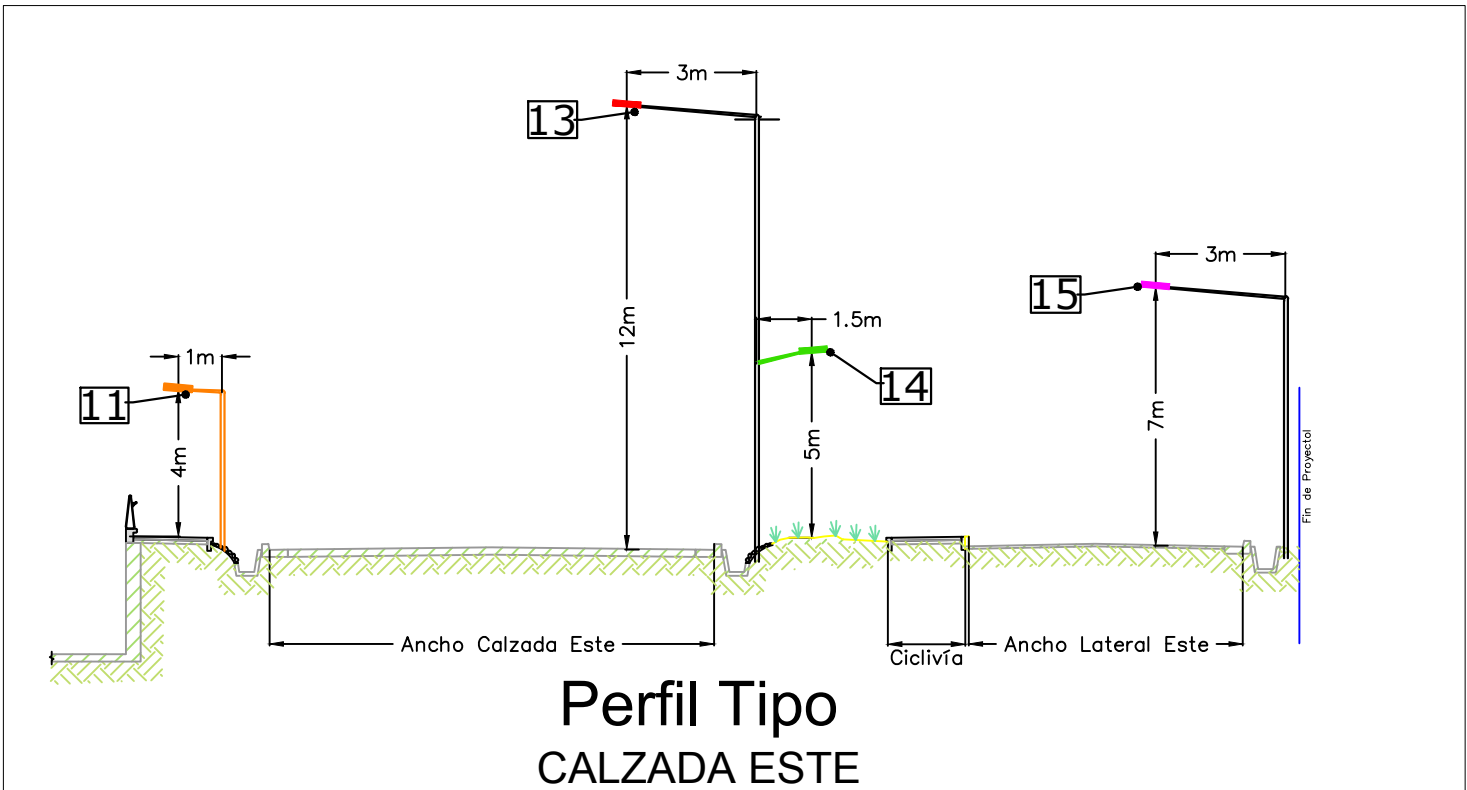
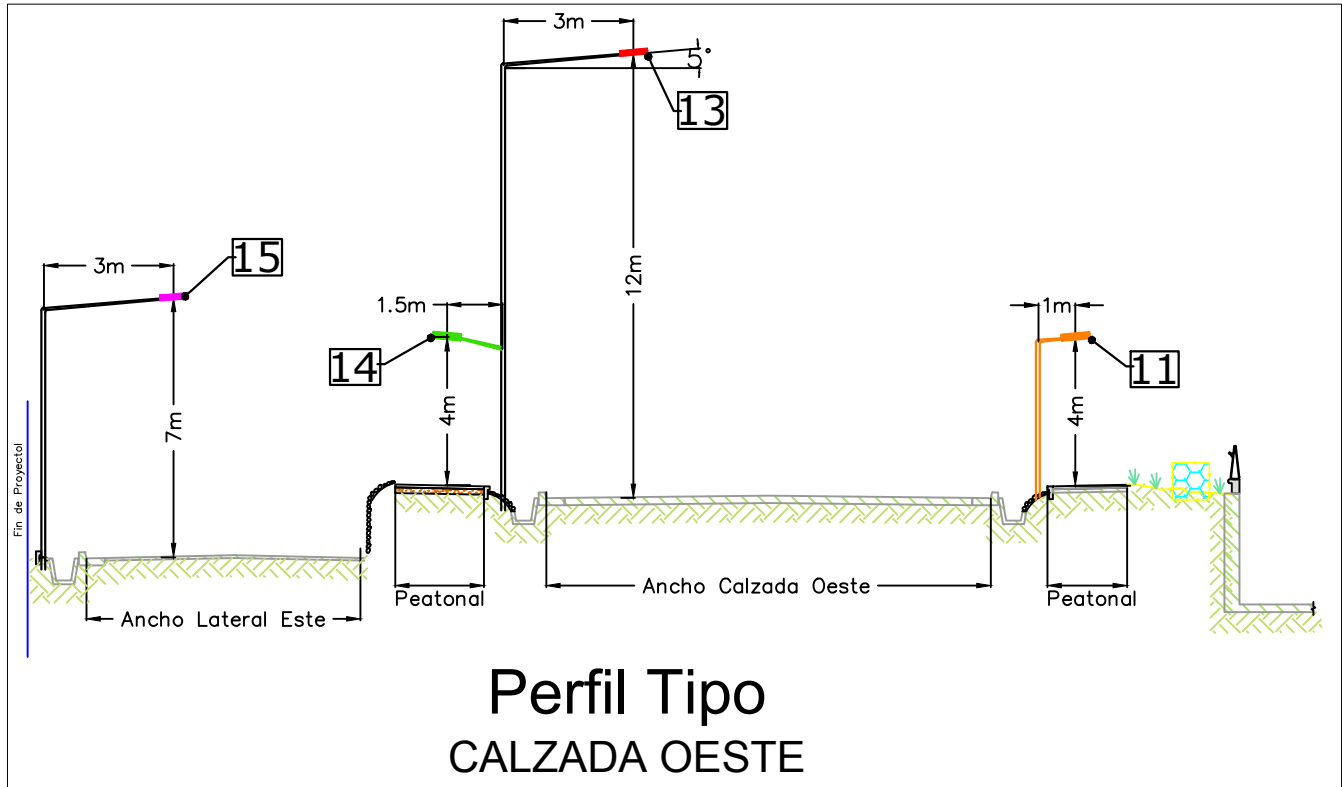
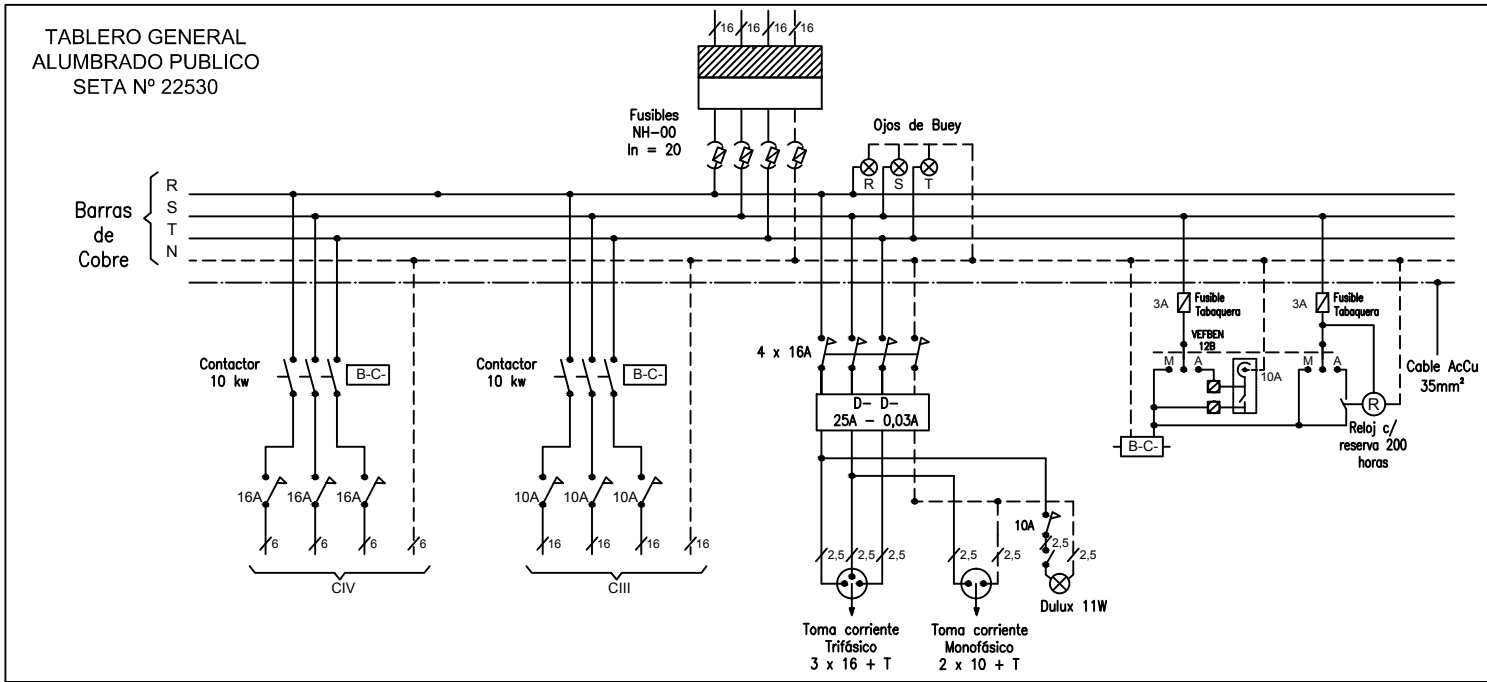


PLANIMETRÍA COSTANERA
Esc. 1:750

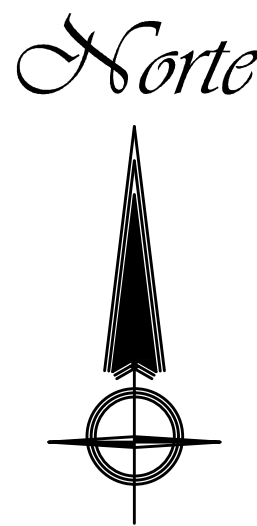

- Referencias:**
- Luminaria de Vapor de Sodio con lámpara de 400 W
 - Luminaria de Vapor de Sodio con lámpara de 250 W
 - Columna de 12,00m de altura libre con Luminaria de 400 W SAP y Pescante de 6,00m de altura libre con Luminaria de 250 W SAP
 - Pescante de 6,00m de altura libre con Luminaria de 250 W SAP
 - Luminaria de Vapor de Sodio con lámpara de 250 W (Sobre Puente)
 - Luminaria de Vapor de Sodio con lámpara de 250 W (Bajo Puente)
 - T.G.A.P. alimentado de SETA.
 - Corresponde a: columna N° 22 - circuito N° 2.
 - Medidor de Velocidad
 - Cartel de Mensajería Variable
 - Columnas de MT existentes.
 - Columnas de Alumbrado Público existentes.
 - Conductor Subterráneo
 - Conductor Aéreo
 - Fibra Óptica
 - Columnas de AT existentes
 - Farolas existentes
 - Farolas Nuevas
 - Luminaria de Vapor de Sodio con lámpara de 400 W (5 por columna) de Columnas de altura 16m
 - Columna de Acometida

SIGNIFICADO DE LOS NUMEROS	1	2	3	4	5	6	ESCALAS		Planimetría	1:500	REFERENCIAS:			 DIRECCION PROVINCIAL DE VIALIDAD MENDOZA	PLANO 7/10	
	7	8	9	10	11	12	Calculó	Ariel Gobbato	Proyectorista	Jefe Dpto. Est. y Proy.	Coordinador Técnico	Administrador				
							Preparó	Ariel Gobbato					Arq. Oscar Sandes			
							Proyectó	Ariel Gobbato								Sub-Administrador
							Dibujó	Ariel Gobbato								
13	14	15	16	17	18		Escala	1:750	Ariel Gobbato	Ing. José Giunta	Ing. José L. Expósito					
														OBRA ELECTROMECAÁNICA		