
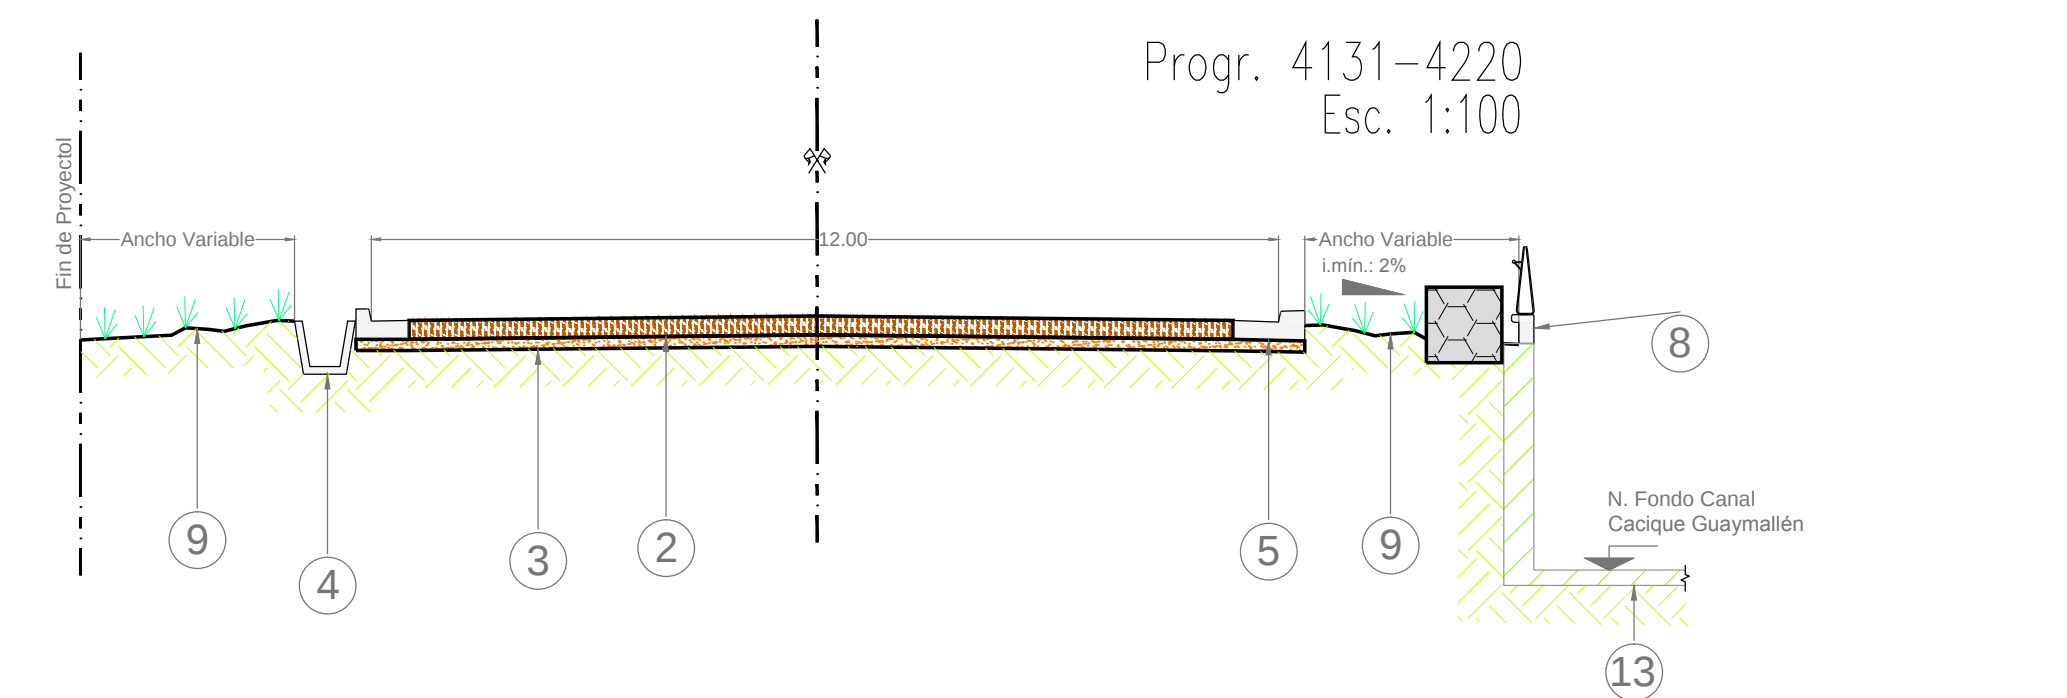
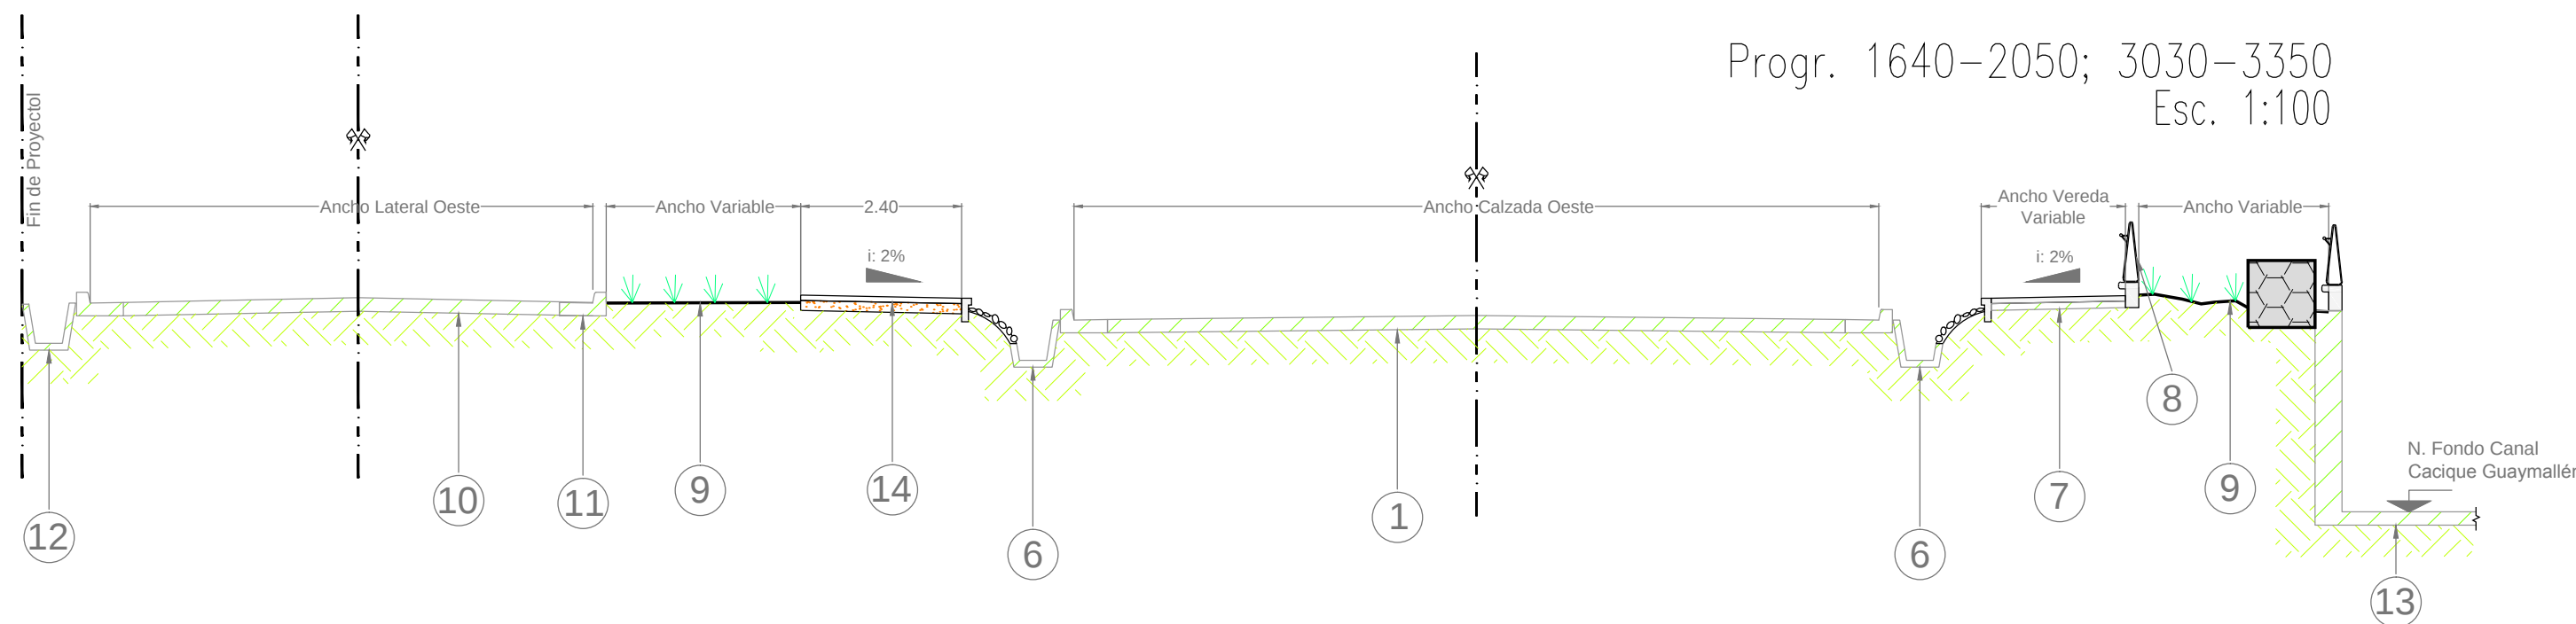
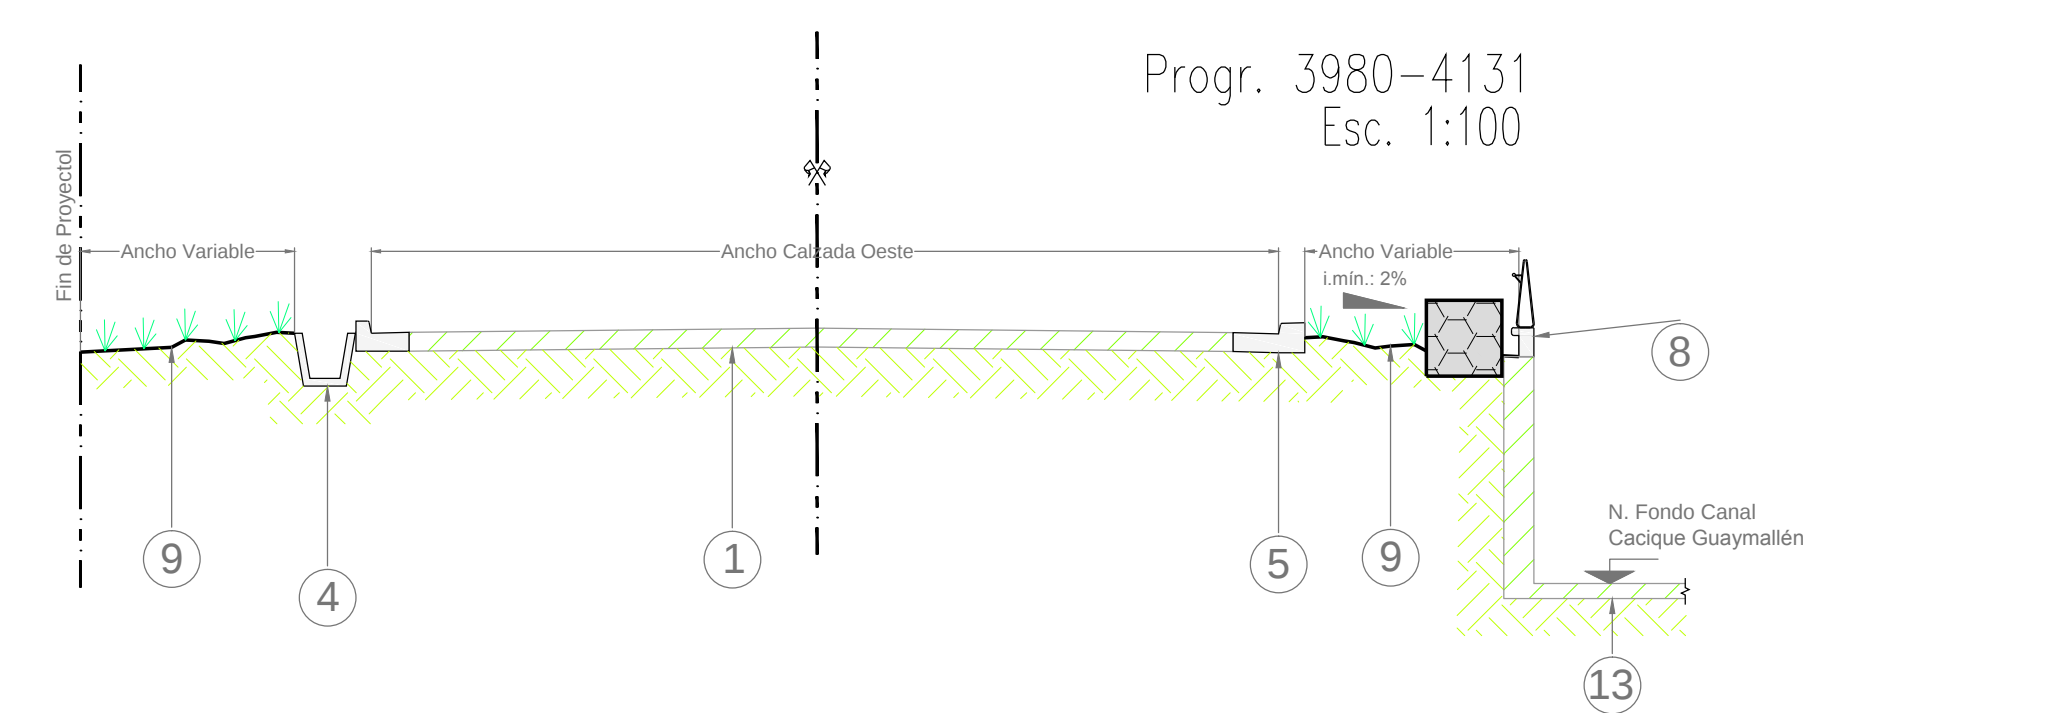
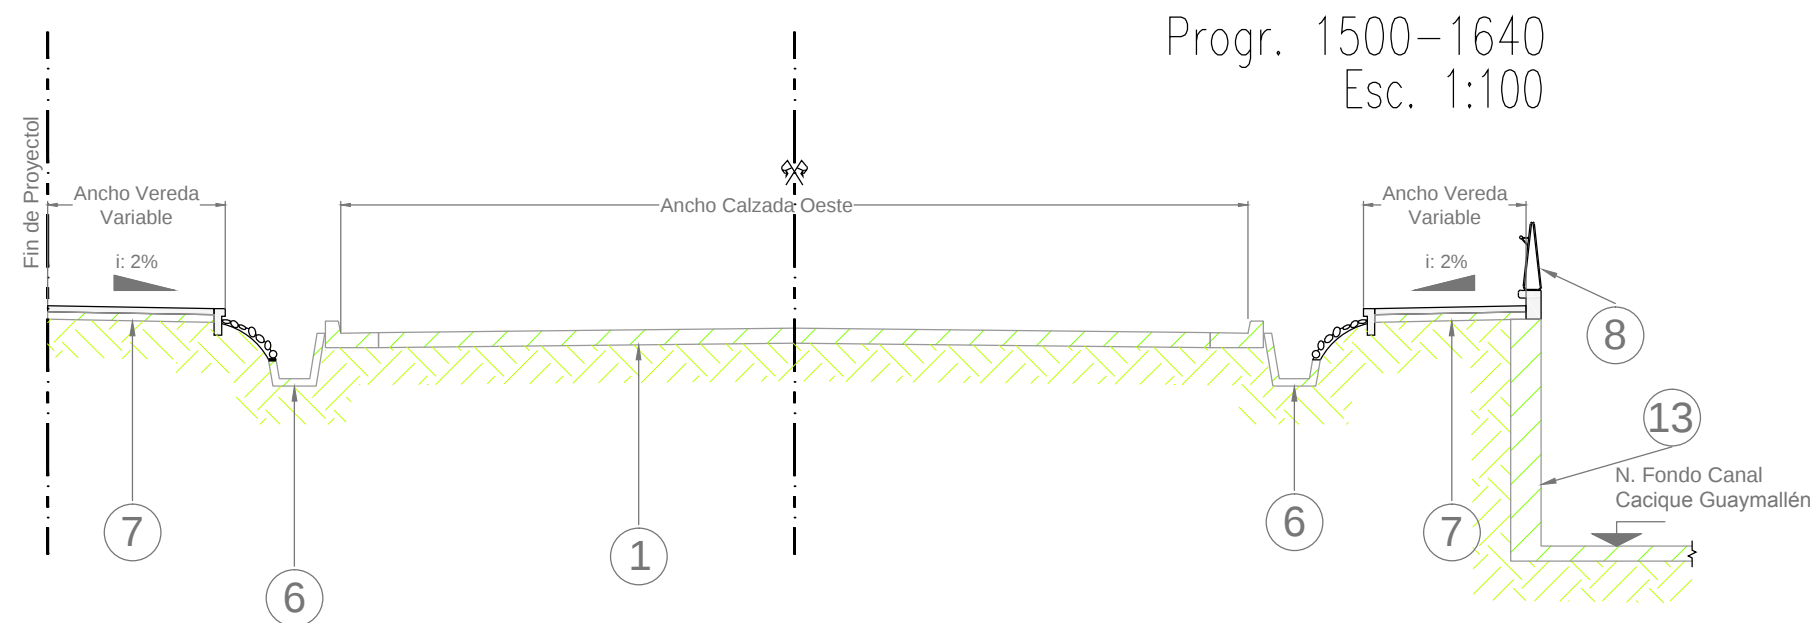
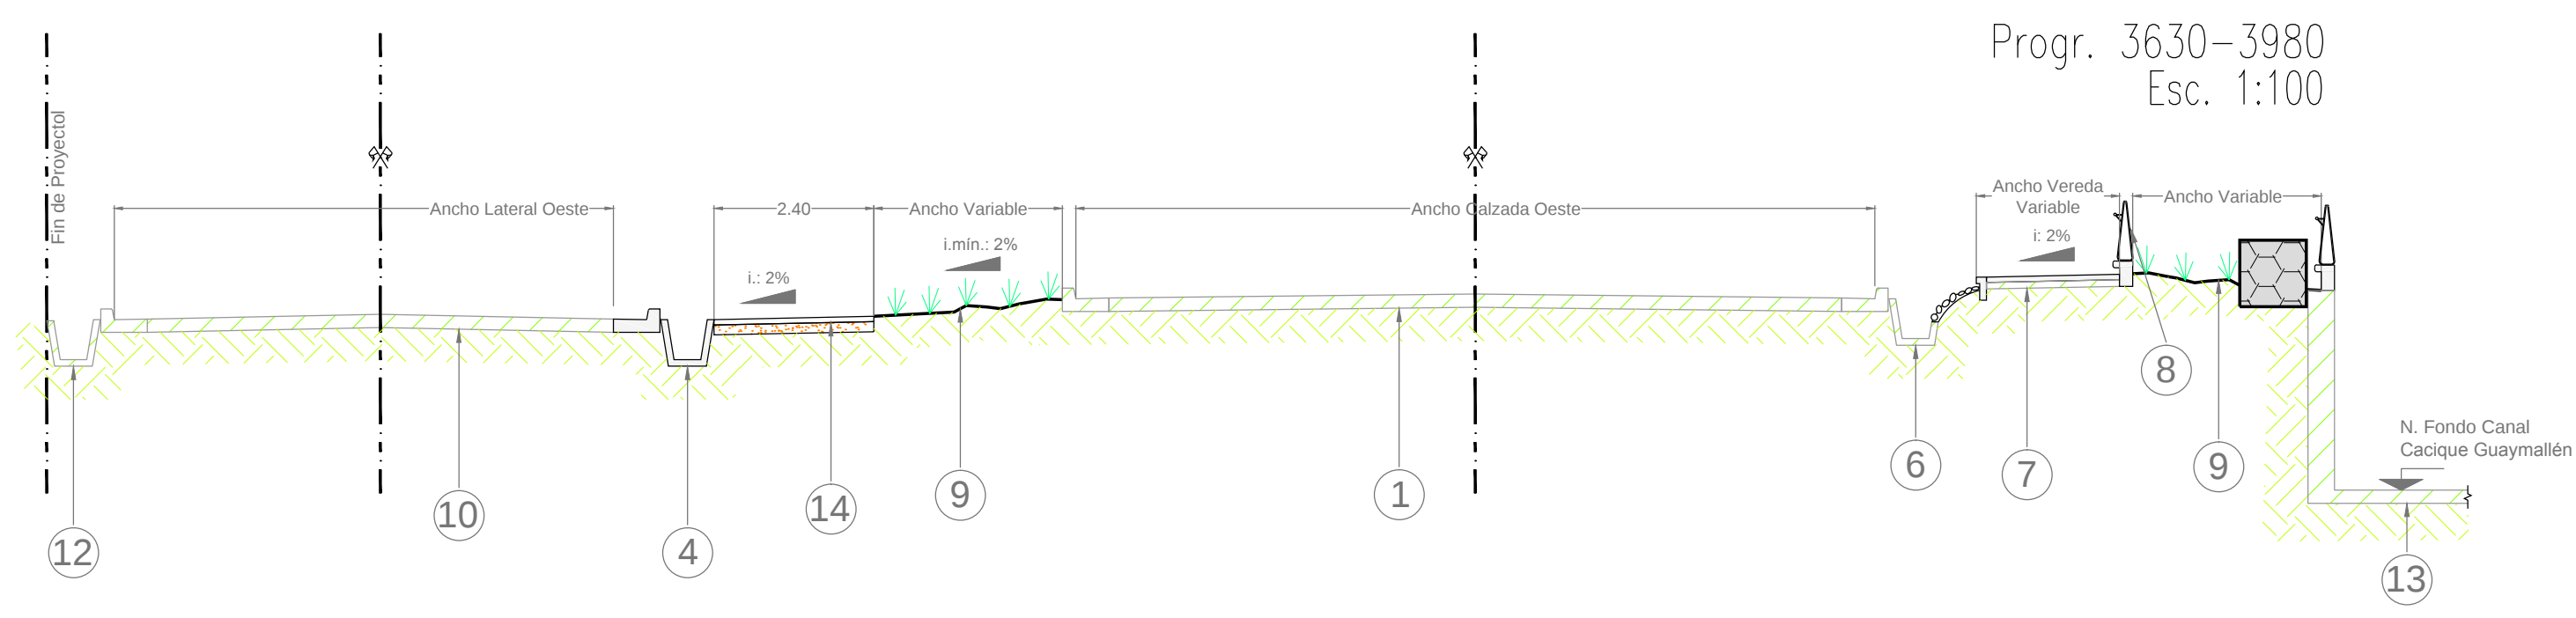
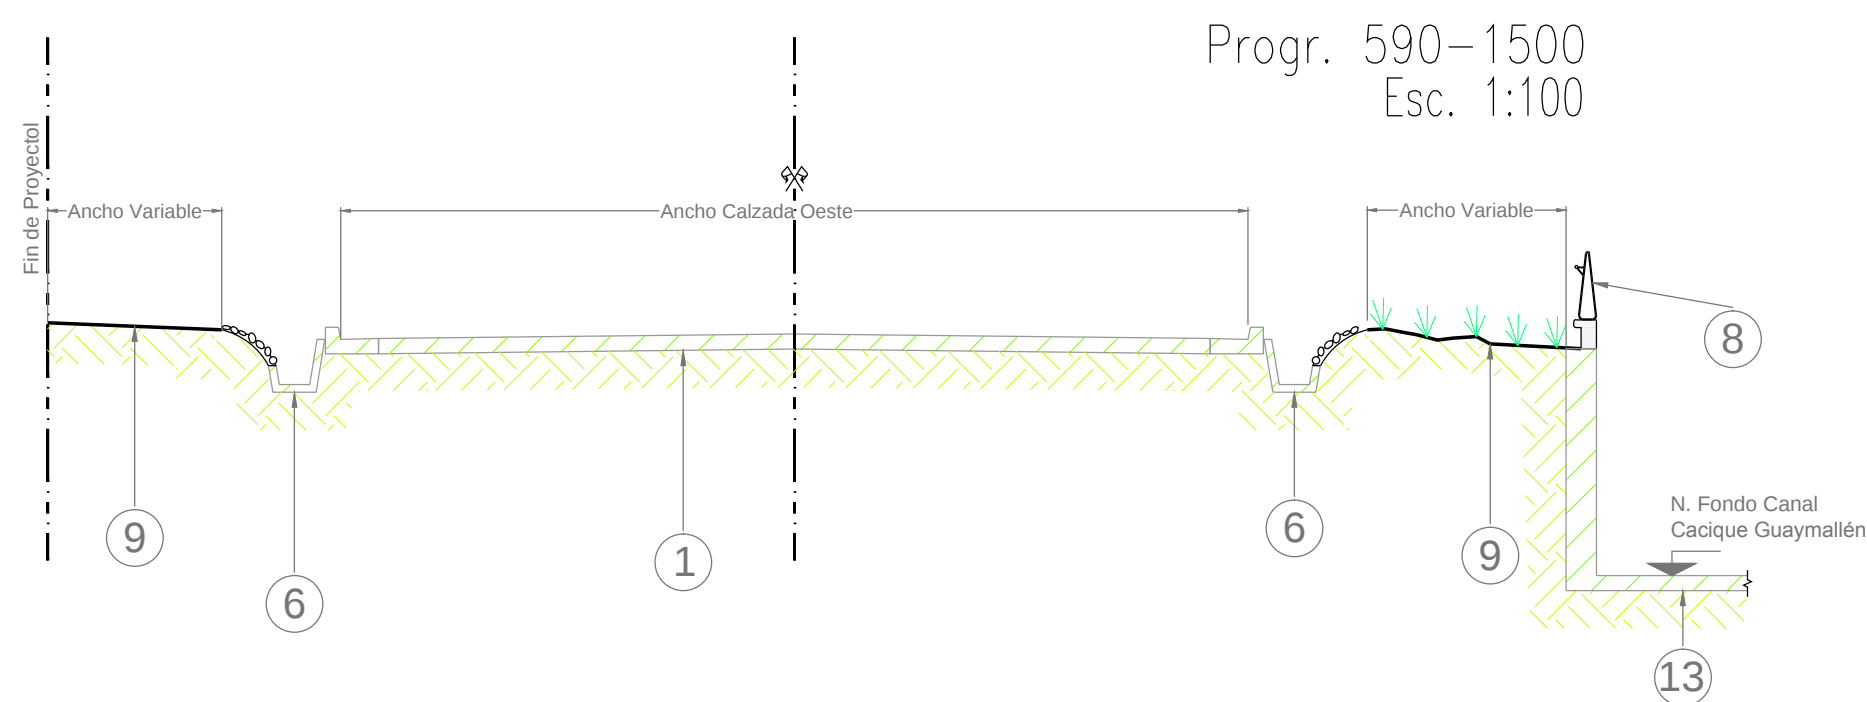
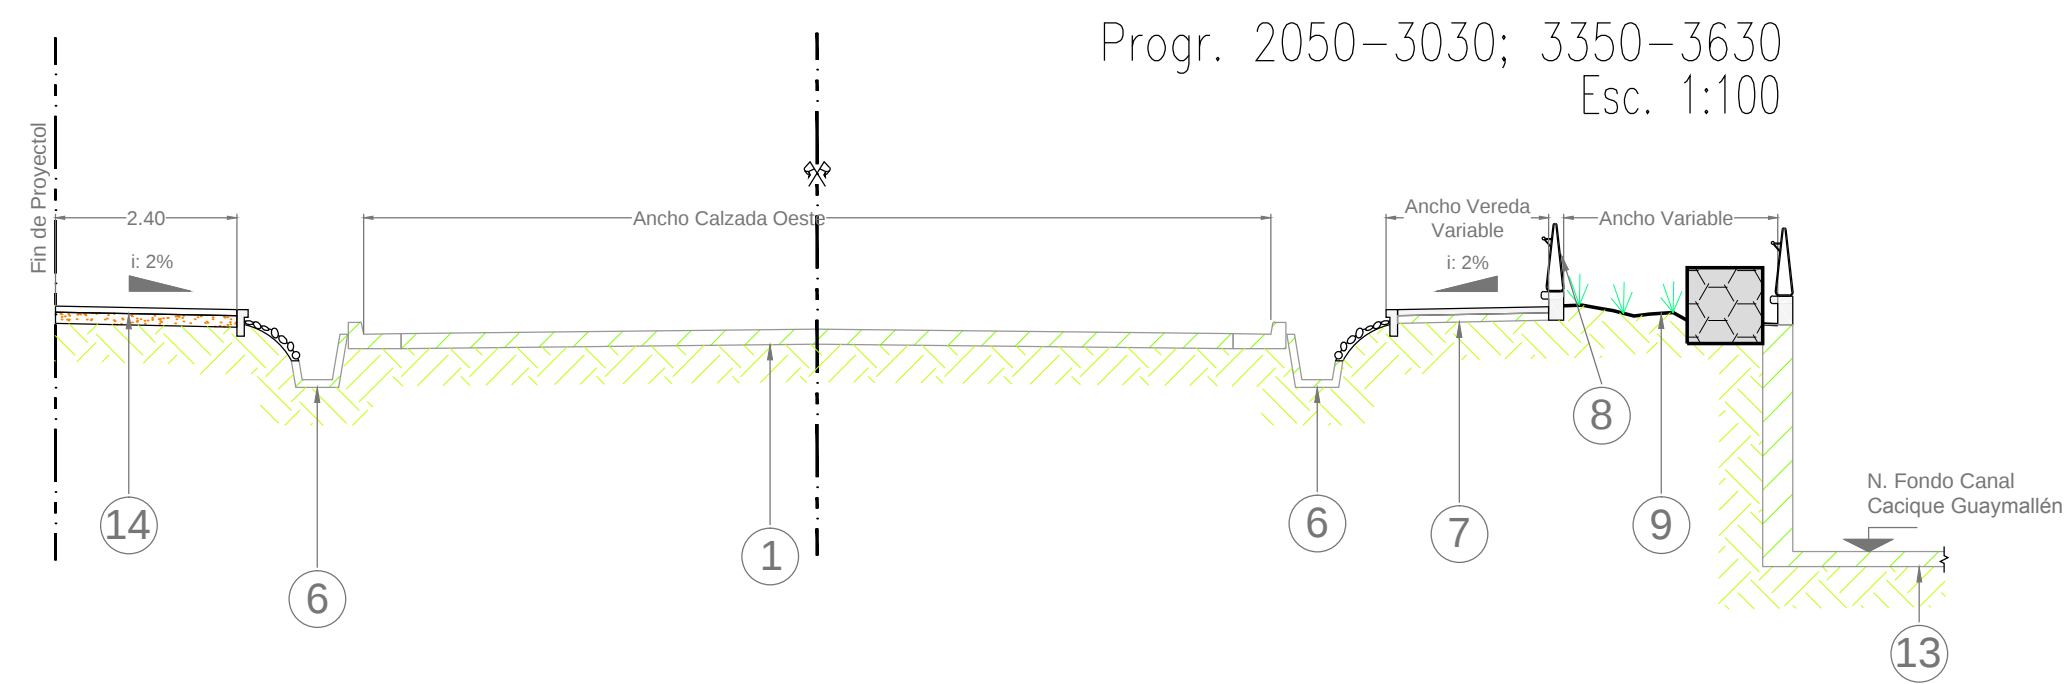


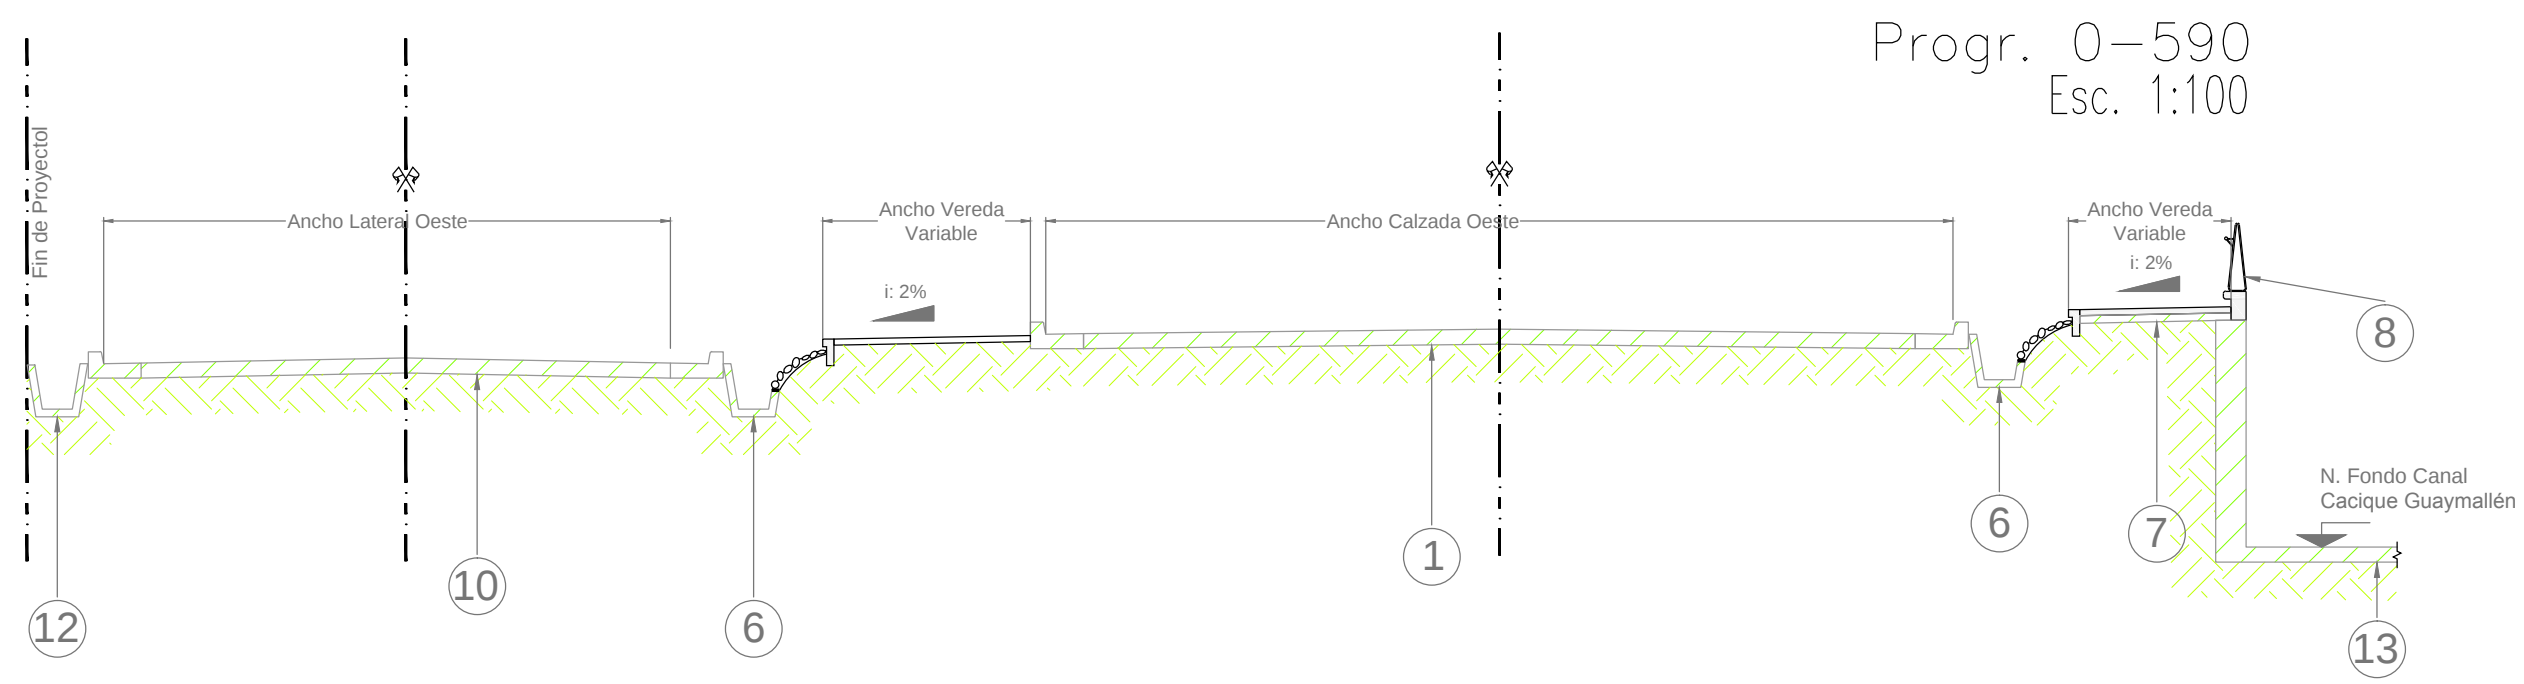

SIGNIFICADO DE LOS NUMEROS	1	PAVIMENTO EXISTENTE DE Hª CALZADA COSTANERA OESTE A INTERVENIR SEGÚN PLANO DE DETALLE	2	PAVIMENTO DE HORMIGÓN E:25CM A CONSTRUIR S/ PLANO TIPO	3	SUB-BASE GRAVA CEMENTO BAJO PAVIMENTO DE HORMIGÓN E:15CM A CONSTRUIR S/ PLANO TIPO	4	CUNETAS A CONSTRUIR S/ PLANO TIPO	5	CORDÓN INTEGRAL A CONSTRUIR S/ PLANO TIPO	6	RECONSTRUCCIÓN DE CUNETAS	ESCALAS		Planimetría	1:500	REFERENCIAS:							DIRECCIÓN PROVINCIAL DE VIALIDAD MENDOZA		PLANO 19 de 21				
	7	VEREDA EXISTENTE	9	REACONDICIONAMIENTO DE BARANDAS PEATONALES	9	SECTOR A TRATAR PAISAJISTICAMENTE S/ PLANO DE DETALLES DE ARQUITECTURA	10	PAVIMENTO EXISTENTE EN LATERAL OESTE A REPARAR SEGÚN PLANIMETRÍA GENERAL	11	CORDÓN EXISTENTE A REPARAR	12	CUNETA EXISTENTE	calculó				Projectista	Director de Proyecto	Jefe dpto. E. y P.	Coord. Área Técnica	Administrador	Obra: Refuncionalización Av. Costanera								
											preparó	Est. y Proy. DPV MENDOZA	Andrés Cannistraci	Ing. Omar Valdivia								Ing. José Giunta		Ing. José Expósito	Sub Administrador	Departamento: CAPITAL – GUAYMALLÉN – LAS HERAS				
	13	CANAL CACIQUE GUAYMALLÉN	14	CICLOVÍA S/ PLANO DE DETALLES																						proyectó		Arq. Diego kotlik	PERFIL TIPO CALZADA OESTE	
																										dibujó				
													relevó																	