




CORTE DETALLE A - A ESC. 1:100

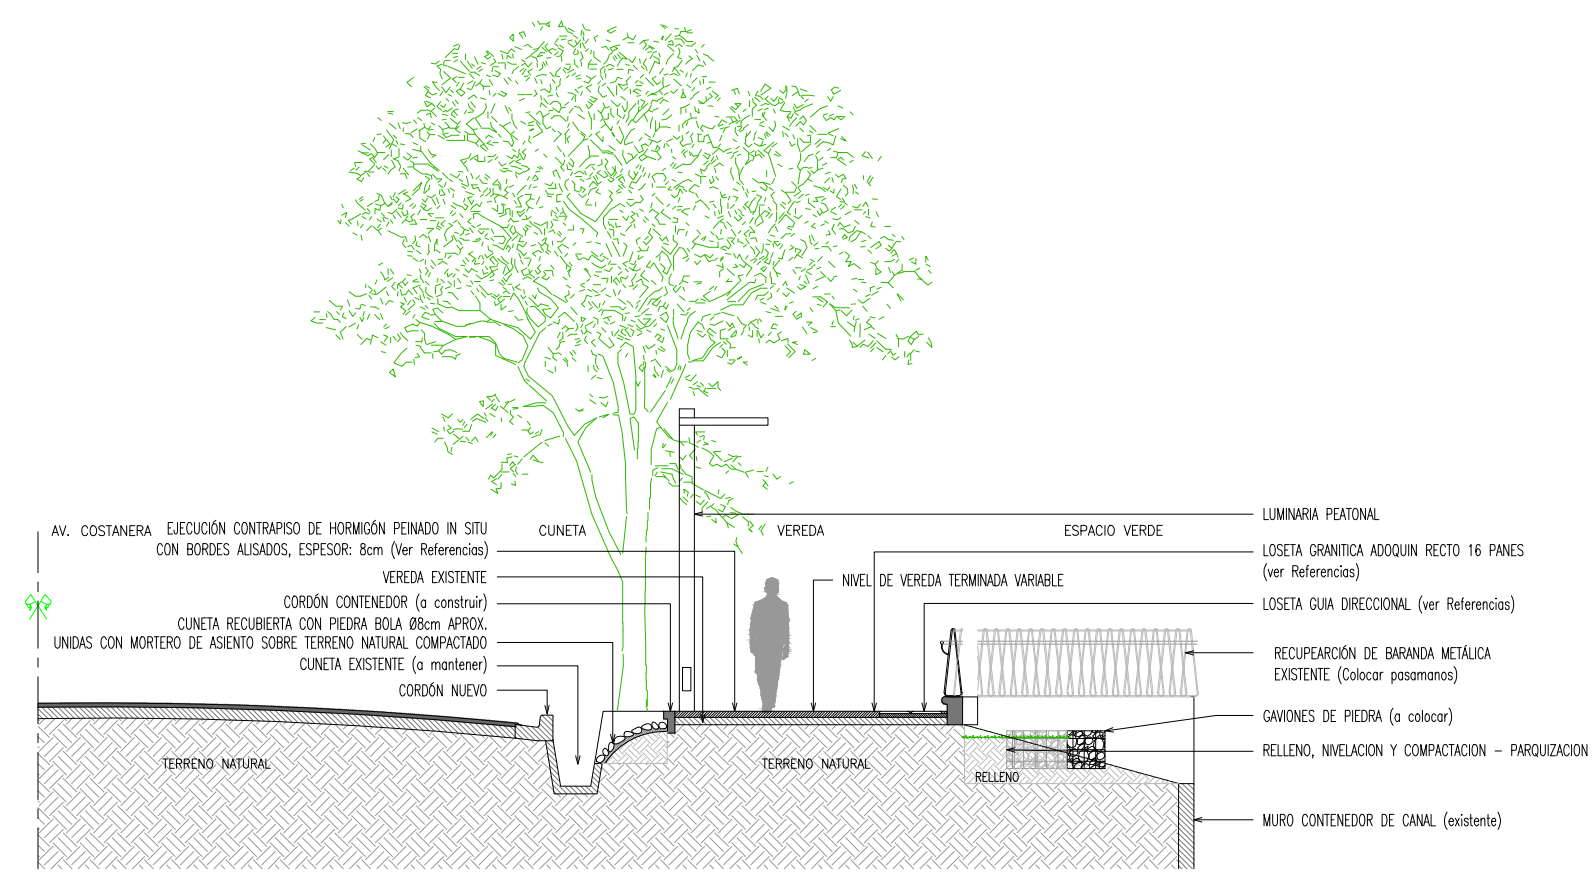


CORTE DETALLE B - B ESC. 1:100

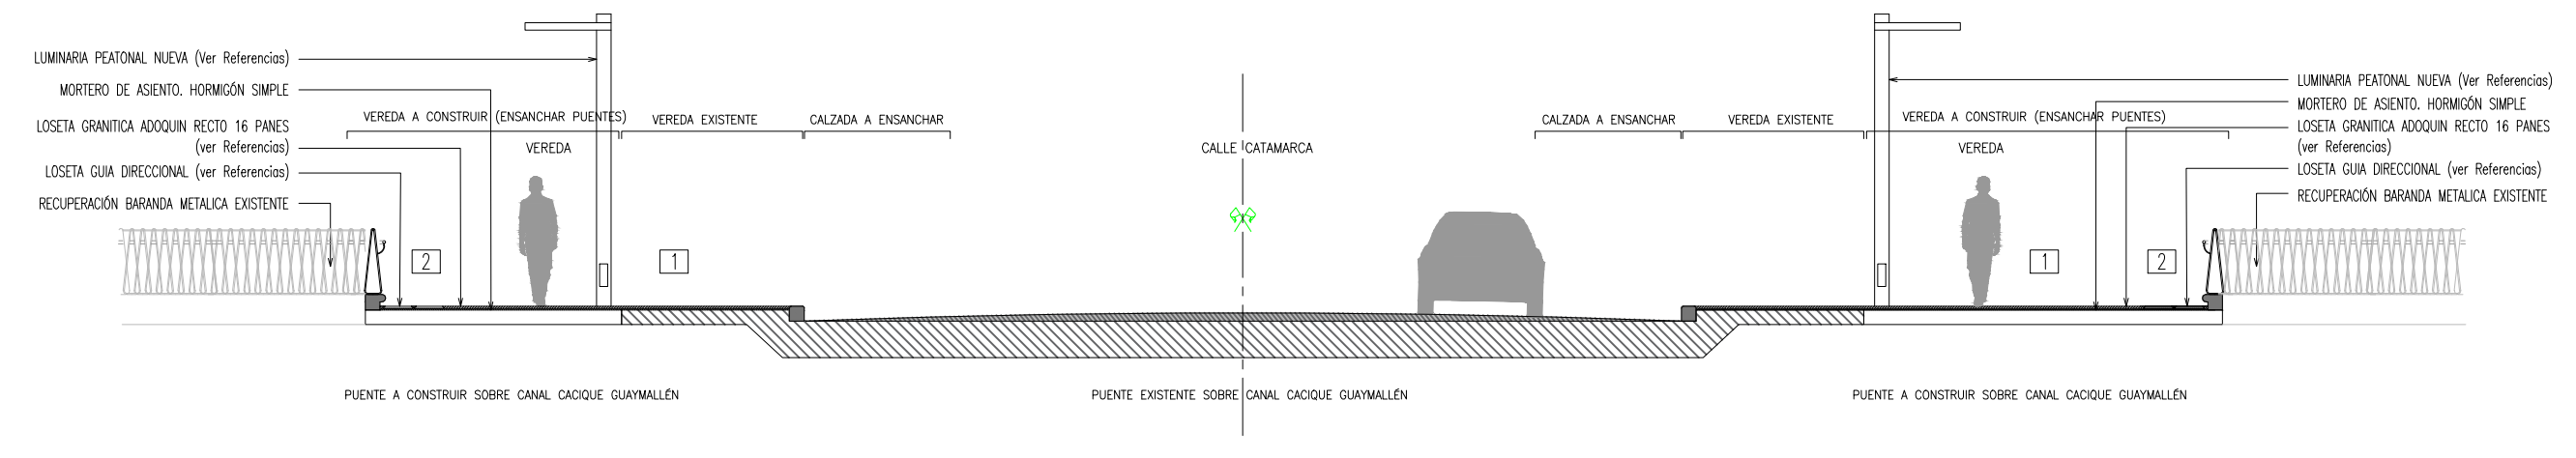


CORTE DETALLE C - C ESC. 1:100

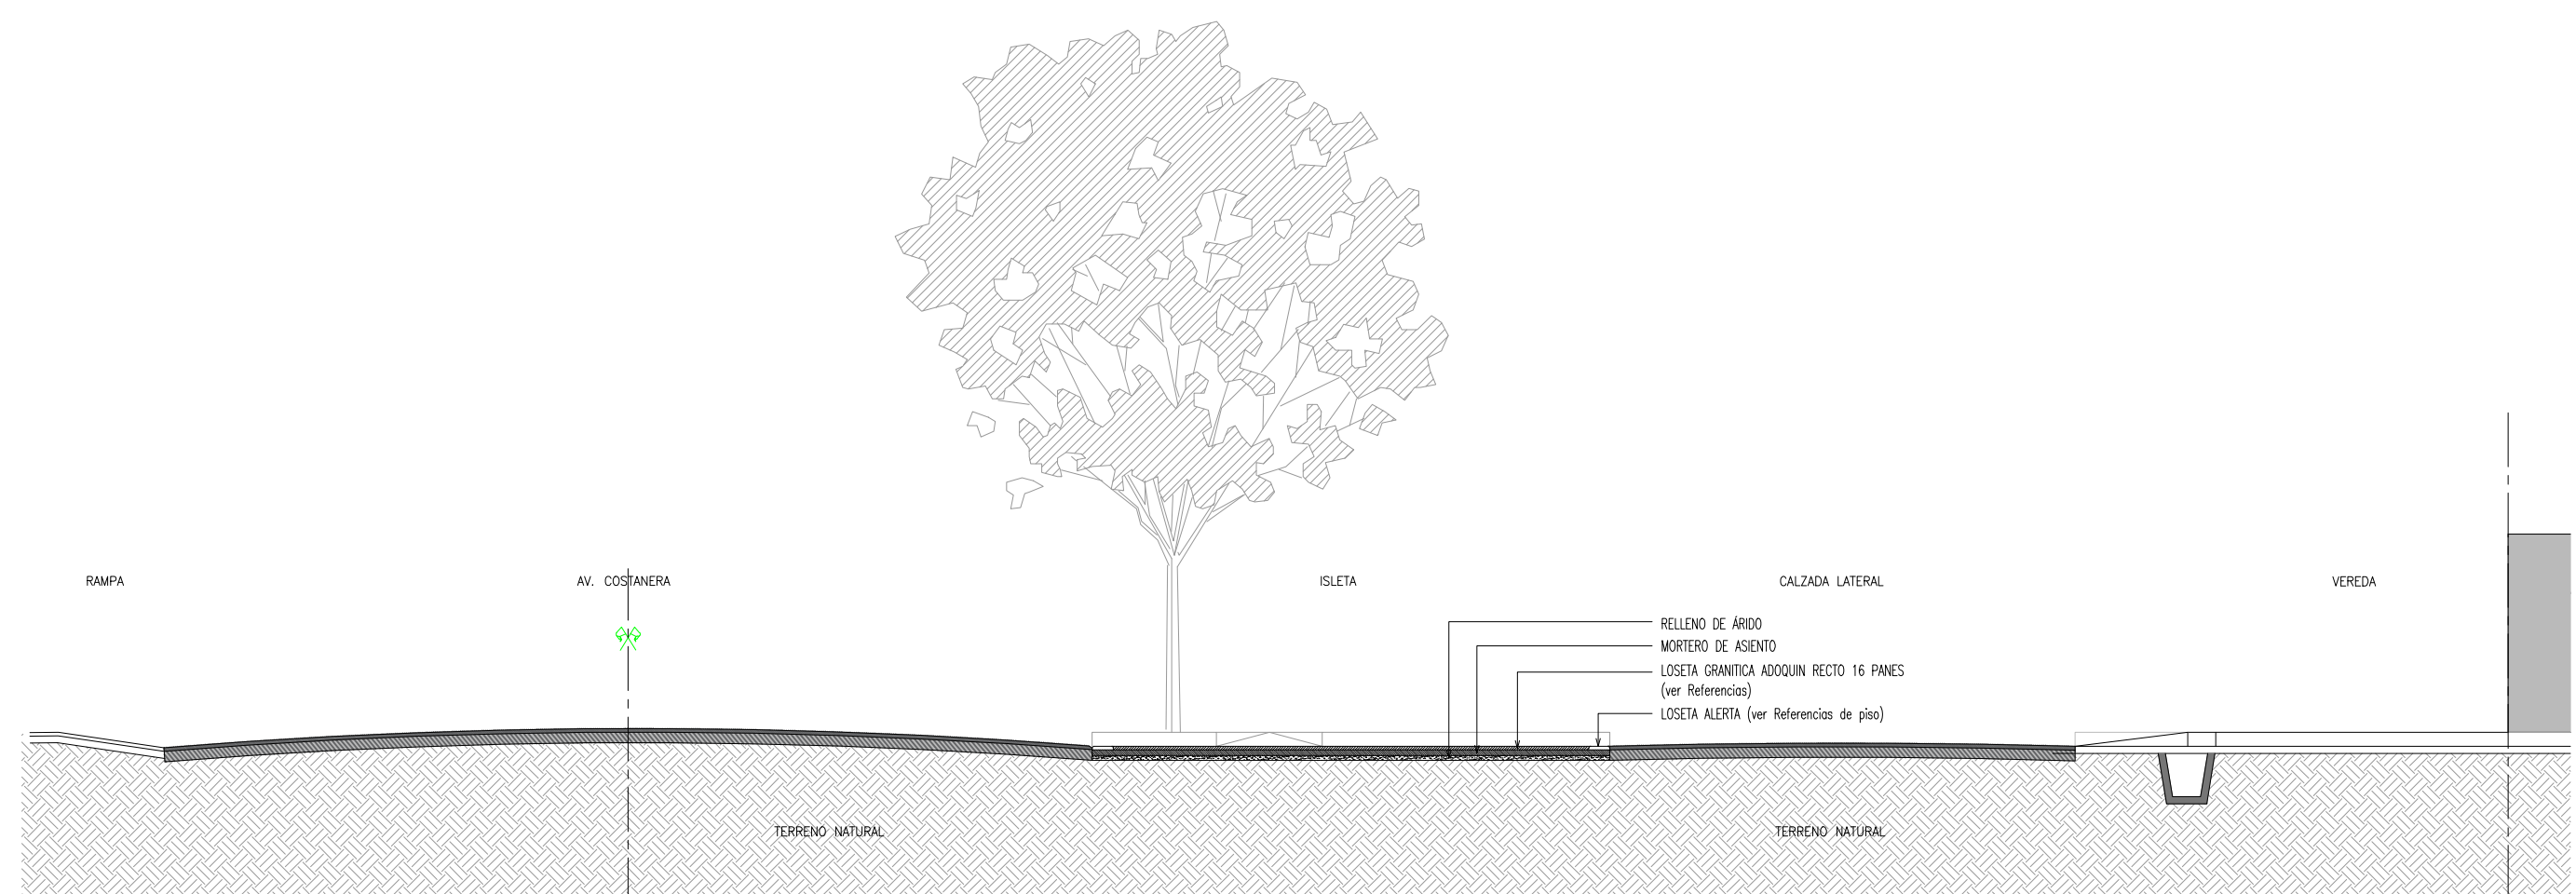

CORTE DETALLE D - D ESC. 1:100

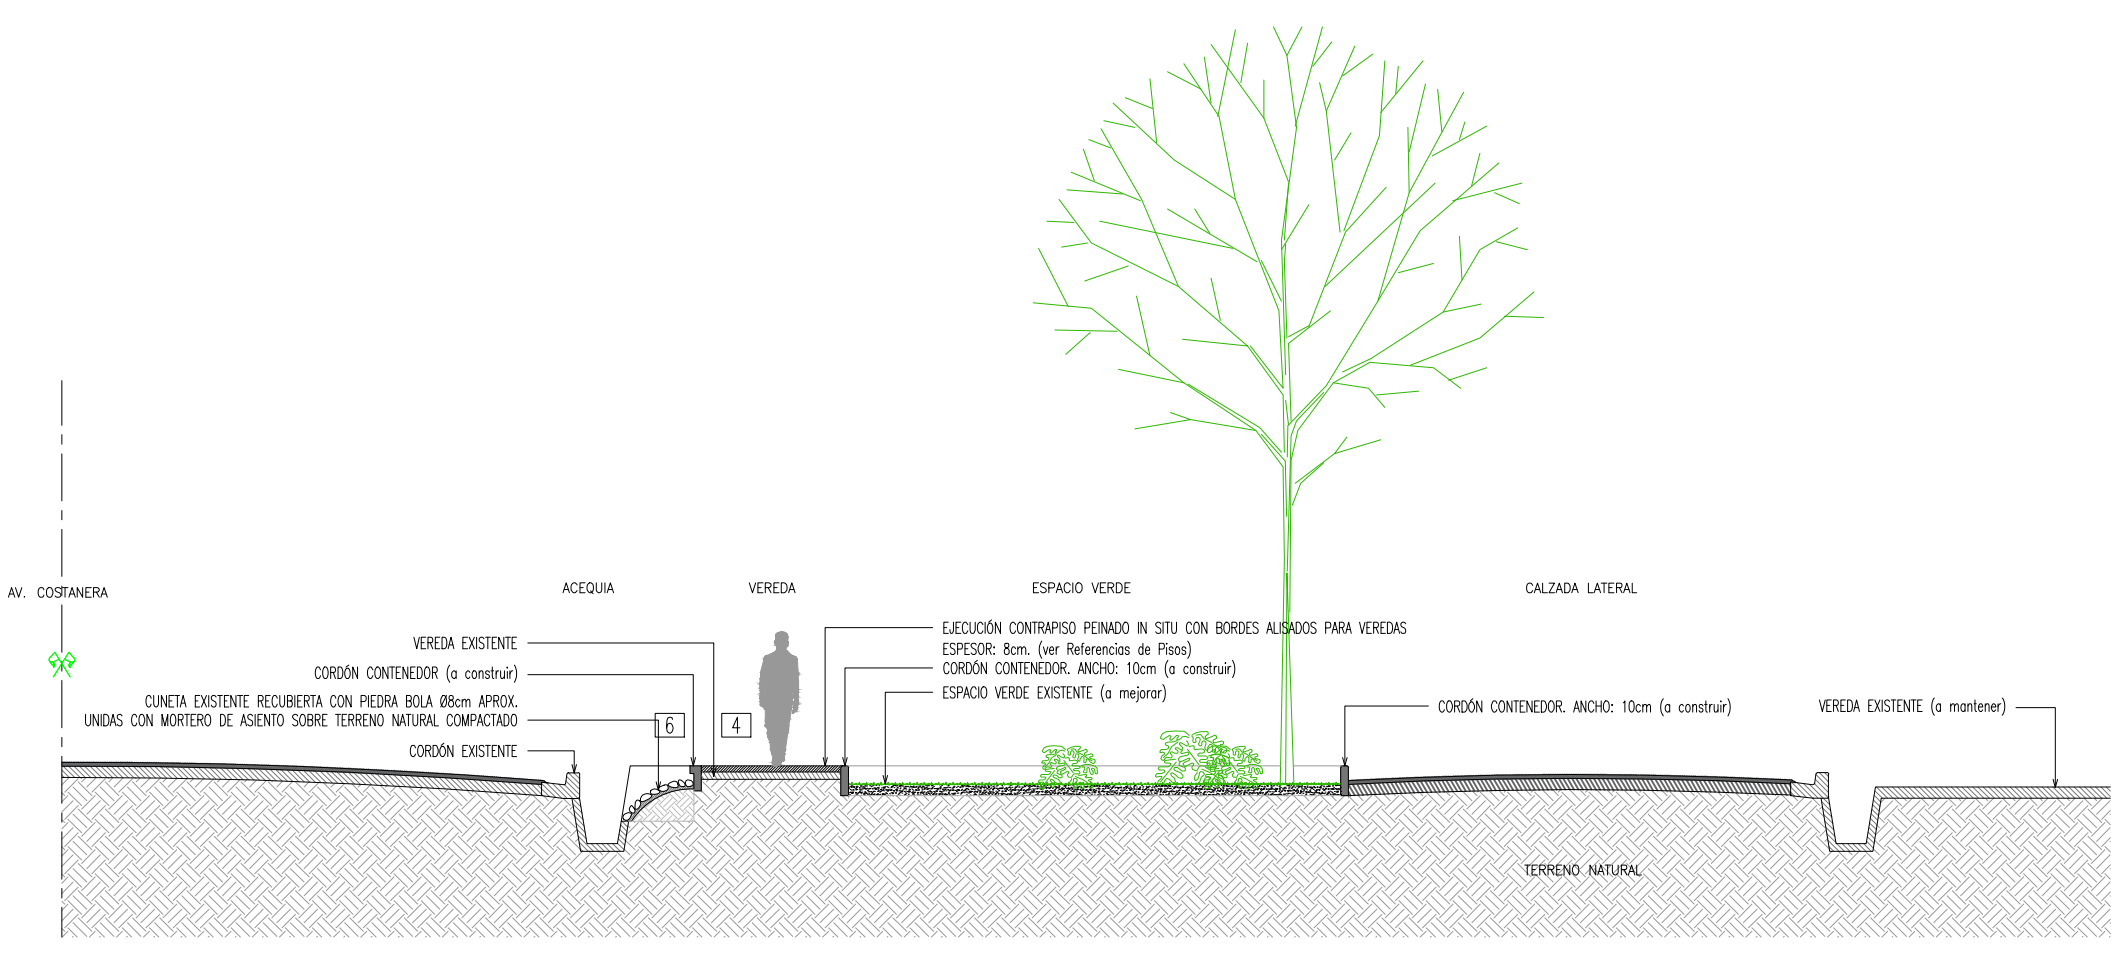

CORTE DETALLE E - E ESC. 1:100

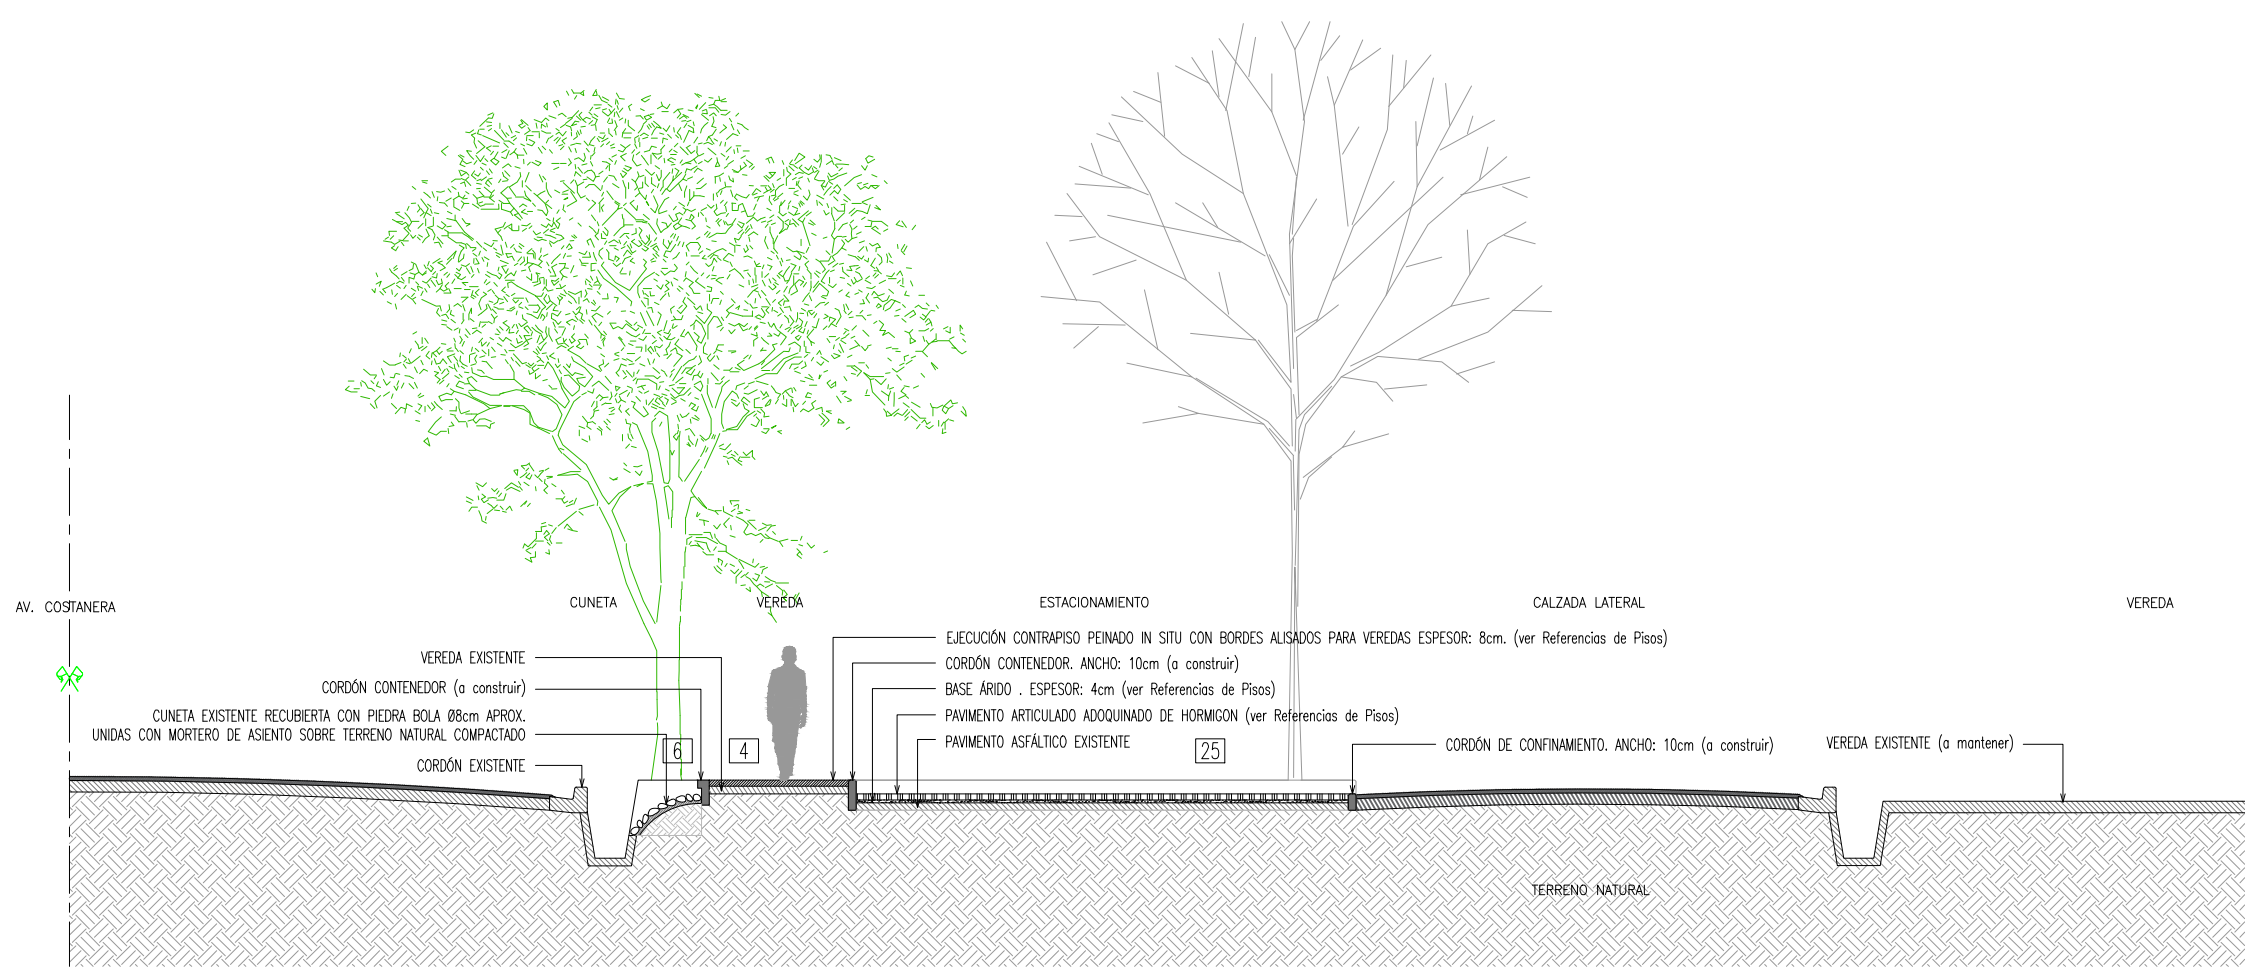

CORTE DETALLE F - F ESC. 1:100

REFERENCIAS

- PISOS
- PROVISIÓN Y COLOCACIÓN LOSETA GRANITICA ADQUIN RECTO 16 PANES, COLOR GRIS CLARO, DIMENSIONES: 40cm X 40cm ESPESOR: 33mm
 - PROVISIÓN Y COLOCACIÓN LOSETA GRANITICA ADQUIN RECTO 16 PANES, COLOR GRIS BARDIGLIO, DIMENSIONES: 40cm X 40cm ESPESOR: 33mm
 - PROVISIÓN Y COLOCACIÓN LOSETA GUIA DIRECCIONAL, COLOR GRIS, DIMENSIONES: 40cm X 40cm ESPESOR: 33mm
 - PROVISIÓN Y COLOCACIÓN LOSETA "ALERTA", COLOR GRIS, DIMENSIONES: 40cm X 40cm ESPESOR: 30mm
NOTA: SE COLOCARÁ ESTE TIPO DE LOSETA EN LOS ENCUENTROS CON LAS LOSETAS "GUIA DIRECCIONAL" Y EN LOS BORDES DE RAMPA.
 - EJECUCIÓN CONTRAPISO DE HORMIGÓN PEINADO IN SITU CON BORDES ALISADOS PARA VEREDAS ESPESOR: 8cm. SE COLOCARÁ SOBRE VEREDA EXISTENTE. (VERIFICAR ESTADO) - JUNTAS DE DILATACIÓN: MÓDULO 3.00m x ANCHO DE VEREDA.
 - CONSTRUCCIÓN CONTRAPISO Y SOLADO DE PIEDRA LAJA
 - RECONSTRUCCIÓN CUNETETA: PIEDRA BOLA 08cm APROX. UNIDAS SOBRE MEZCLA DE ASENTO. SOBRE TERRENO PREVIAMENTE COMPACTADO Y NIVELADO.
 - PAVIMENTO INTERTRABADO PARA ESTACIONAMIENTO DE HORMIGÓN COLOR GRIS. CONSTRUIR EN TODO SU PERÍMETRO CORDONES DE CONFINAMIENTO DE HORMIGÓN ARMADO.

ESCALAS	1:100	REFERENCIAS:	CORTES DETALLES			<p>DIRECCIÓN PROVINCIAL DE VIALIDAD MENDOZA</p>	PLANO
Coordinador área técnica D.P.V	Proyectista	Jefe dpto est. y proy.	Sub.Administrador	Administrador	Obra: Refuncionalización Avenida Costanera		27 de 28
Ing. José Luis Expósito	Arq. Romina Consolini Arq. Daniel Carrera Arq. Facundo Scelzi	Ing. Jose Giunta Director Proyecto Ing. Omar Valdivia	Arq. Diego Kotlik	Arq. Oscar Sandes	Departamento: CAPITAL – GUAYMALLEN – LAS HERAS – MENDOZA		
						CORTES – DETALLES ESC. 1:100	