


Planimetría: Progr. 0-350 E  
Progr. 0-350 O

Planimetría: Progr. 350-750 E  
Progr. 350-740 O

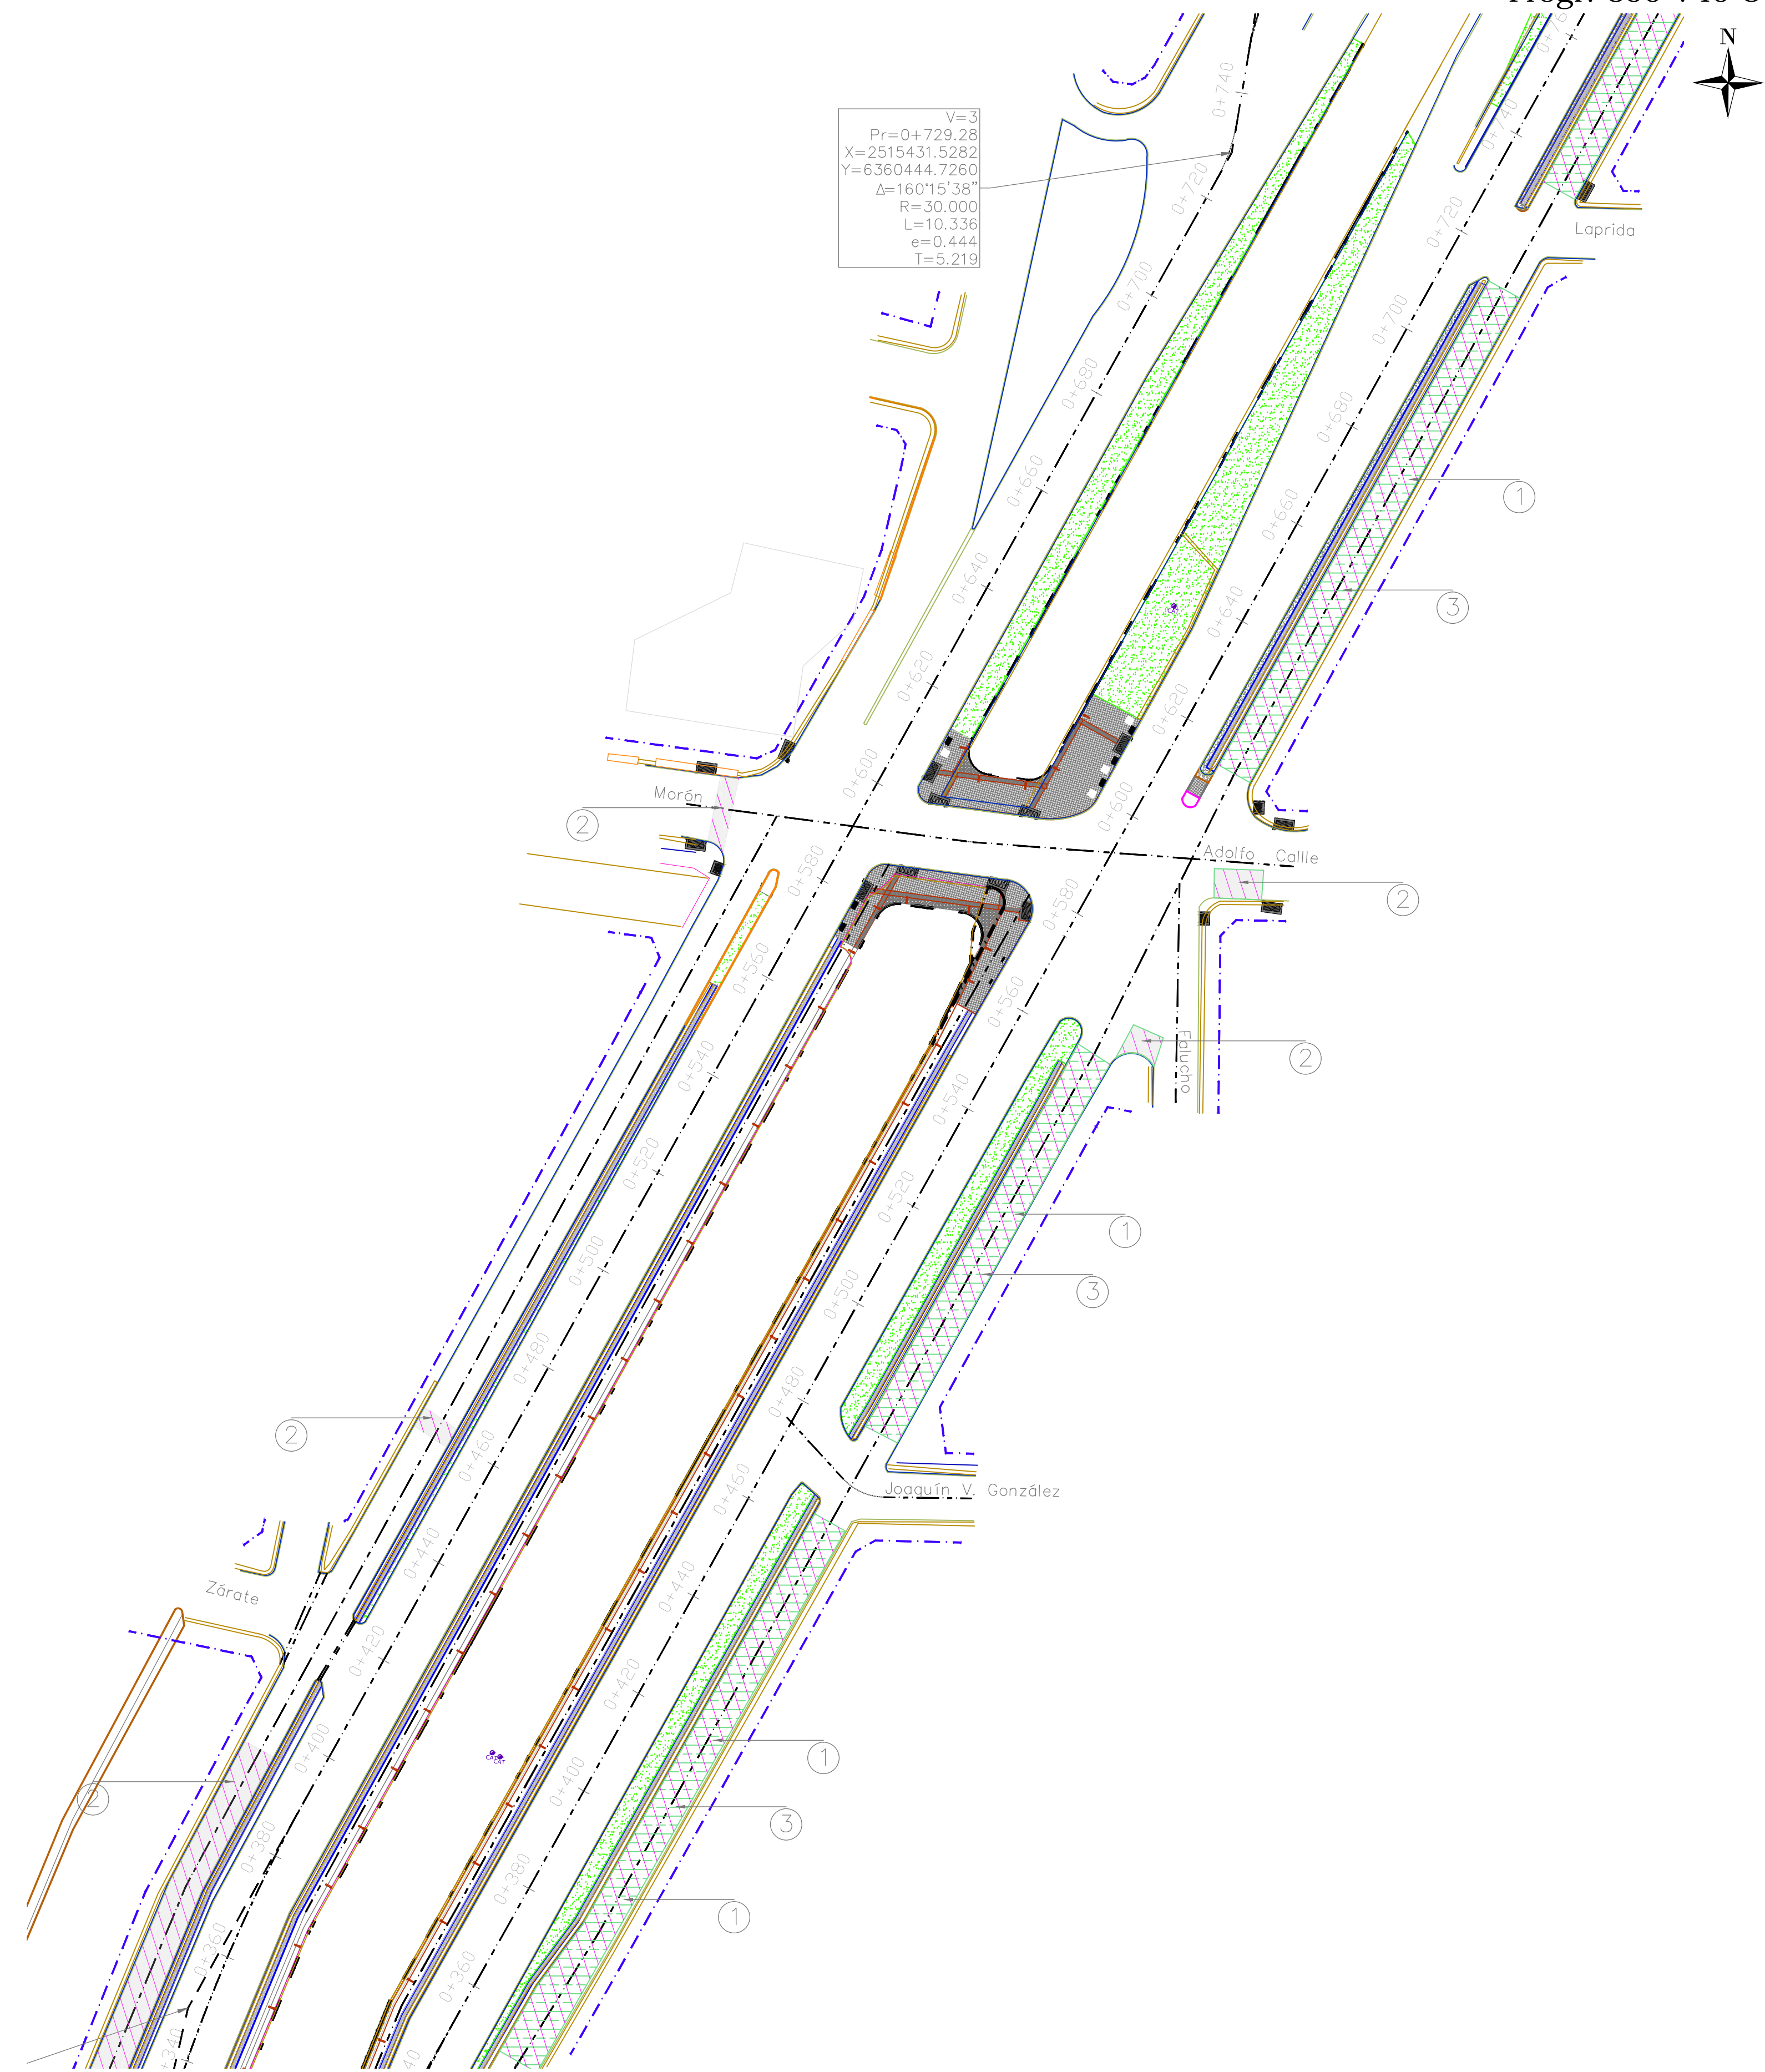

SIGNIFICADO DE LOS NÚMEROS	1	DEMOLICIÓN PAVIMENTO ASFÁLTICO	2	DEMOLICIÓN PAVIMENTO DE HORMIGÓN Y SUSTITUCIÓN DE LOSAS	3	EJECUCIÓN DE RECLAMADO 10CM Y CONSTRUCCIÓN DE CARPETA DE CONCRETO ASFÁLTICO E:3CM S/ PLANO DE PERFIL TIPO CALZADA ESTE	4	CONSTRUCCIÓN DE CARPETA DE CONCRETO ASFÁLTICO E:3CM S/ PLANO DE PERFIL TIPO CALZADA ESTE	5	BACHEO CON MEZCLA BITUMINOSA A REALIZAR	ESCALAS	Planimetría	Esc. 1:750	REFERENCIAS:	DIRECCIÓN PROVINCIAL DE VIALIDAD MENDOZA  Obra: Refuncionalización Av. Costanera  Departamento: CAPITAL – GUAYMALLÉN – LAS HERAS <b>PLANIMETRÍA</b>	PLANO 01 de 21
	calculó		Proyectista	Director de Proyecto	Jefe dpto. E. y P.	Coord. Área Técnica	Administrador									
	preparó	Est. y Proy. DPV MENDOZA						Arq. Oscar Sandes								
	proyectó							Sub-Administrador								
	dibujó															
relevó		Andrés Cannistraci	Ing. Omar Valdivia	Ing. José Giunta	Ing. José Expósito		Arq. Diego Kotlik									