


Planimetría: Progr. 750-1120 E
Progr. 350-1100 O

Planimetría: Progr. 1120-1490 E
Progr. 350-1490 O

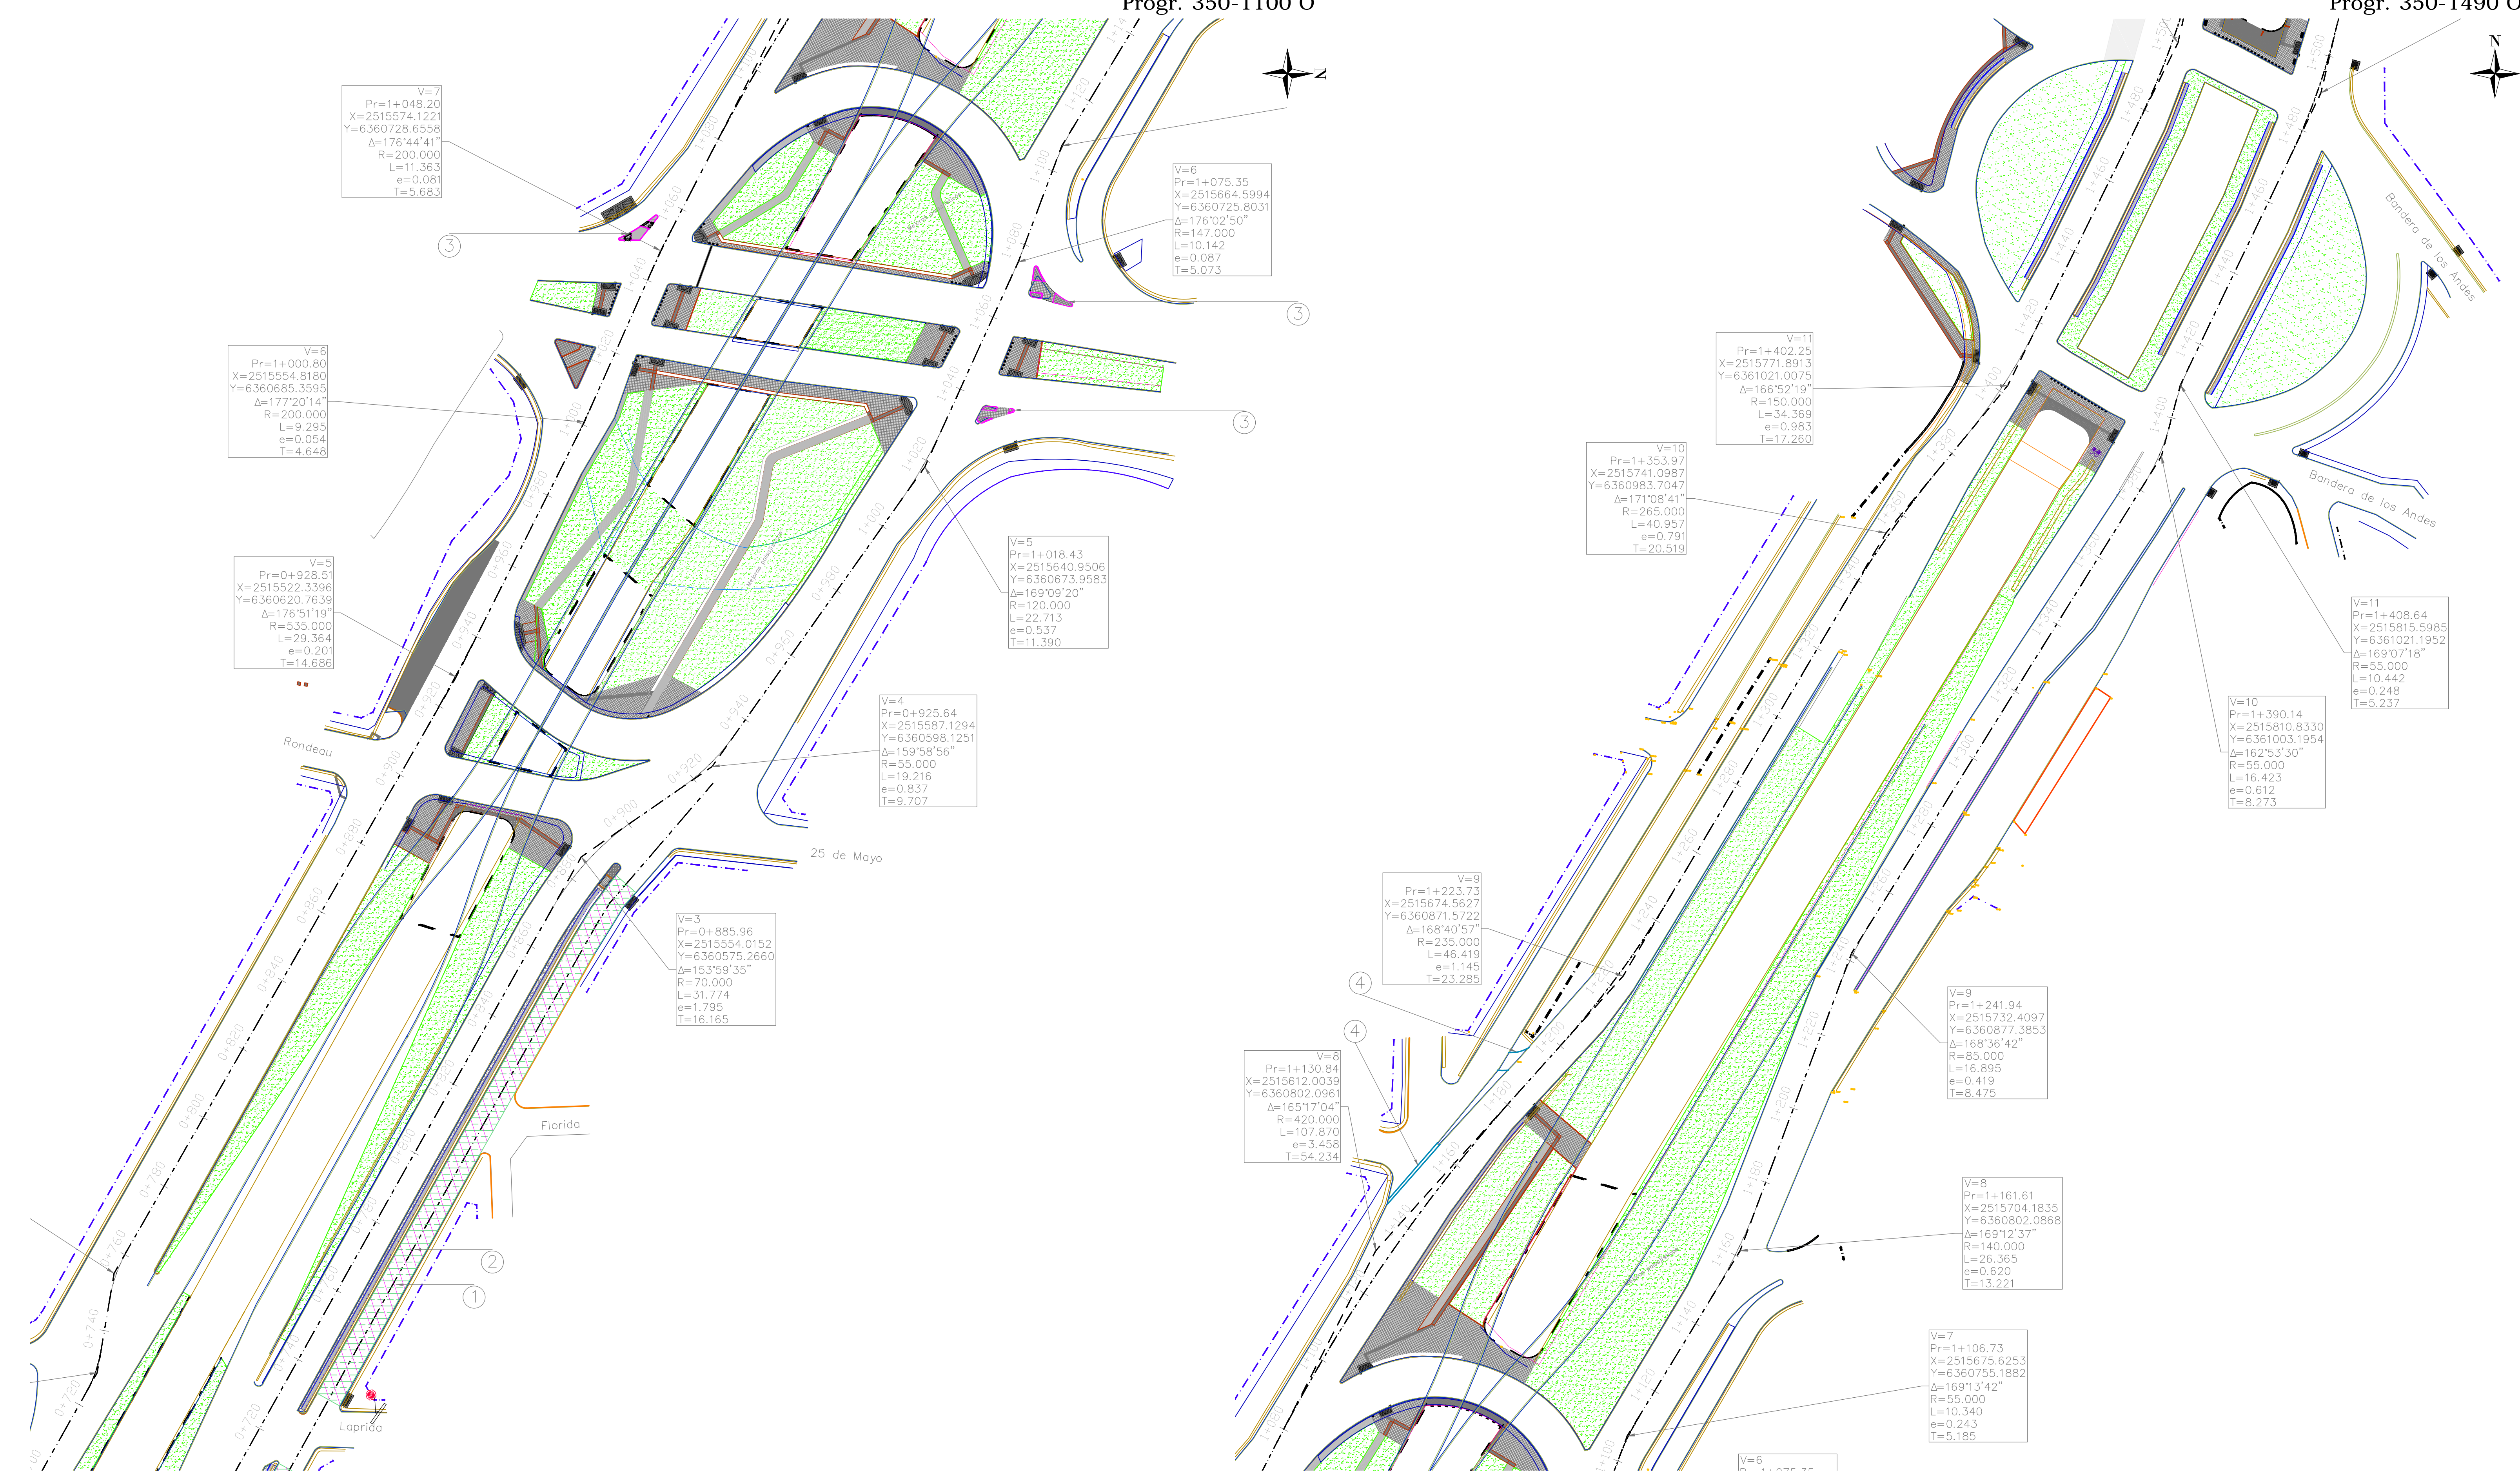

SIGNIFICADO DE LOS NÚMEROS	1	DEMOLICIÓN PAVIMENTO ASFÁLTICO	ESCALAS	Planimetría	1:750	REFERENCIAS:	Proyectista: Andrés Cannistraci Director de Proyecto: Ing. Omar Valdivia Jefe dpto. E. y P.: Ing. José Giunta Coord. Área Técnica: Ing. José Expósito Administrador: Arq. Oscar Sandes Sub-Administrador: Arq. Diego Kotlik	DIRECCIÓN PROVINCIAL DE VIALIDAD MENDOZA Obra: Refuncionalización Av. Costanera Departamento: CAPITAL – GUAYMALLÉN – LAS HERAS PLANIMETRÍA	PLANO	
	2	EJECUCIÓN DE RECLAMADO 10CM Y CONSTRUCCIÓN DE CARPETA DE CONCRETO ASFÁLTICO 14CM SI PLANO DE PERFIL TIPO CALZADA ESTE		calculó					Proyectorista	02 de 21
	3	REMODELACIÓN ISLETA S/ PLANO DE DETALLES		preparó					Est. y Proy. DPV MENDOZA	
	4	REMODELACIÓN LATERAL COSTANERA S/ PLANO DE DETALLE		proyectó						
				dibujó						
		relevó								