



DIRECCION PROVINCIAL DE VIALIDAD

Obra:



RECONSTRUCCIÓN CALLE PÚBLICA N°7 - LA MARZOLINA

RECONSTRUCCIÓN RUTA PROVINCIAL N°212 - EL CENTENARIO

Departamento: GENERAL ALVEAR

Distrito: ALVEAR OESTE - BOWEN


PLANOS ILUMINACIÓN Y SEMAFORIZACIÓN

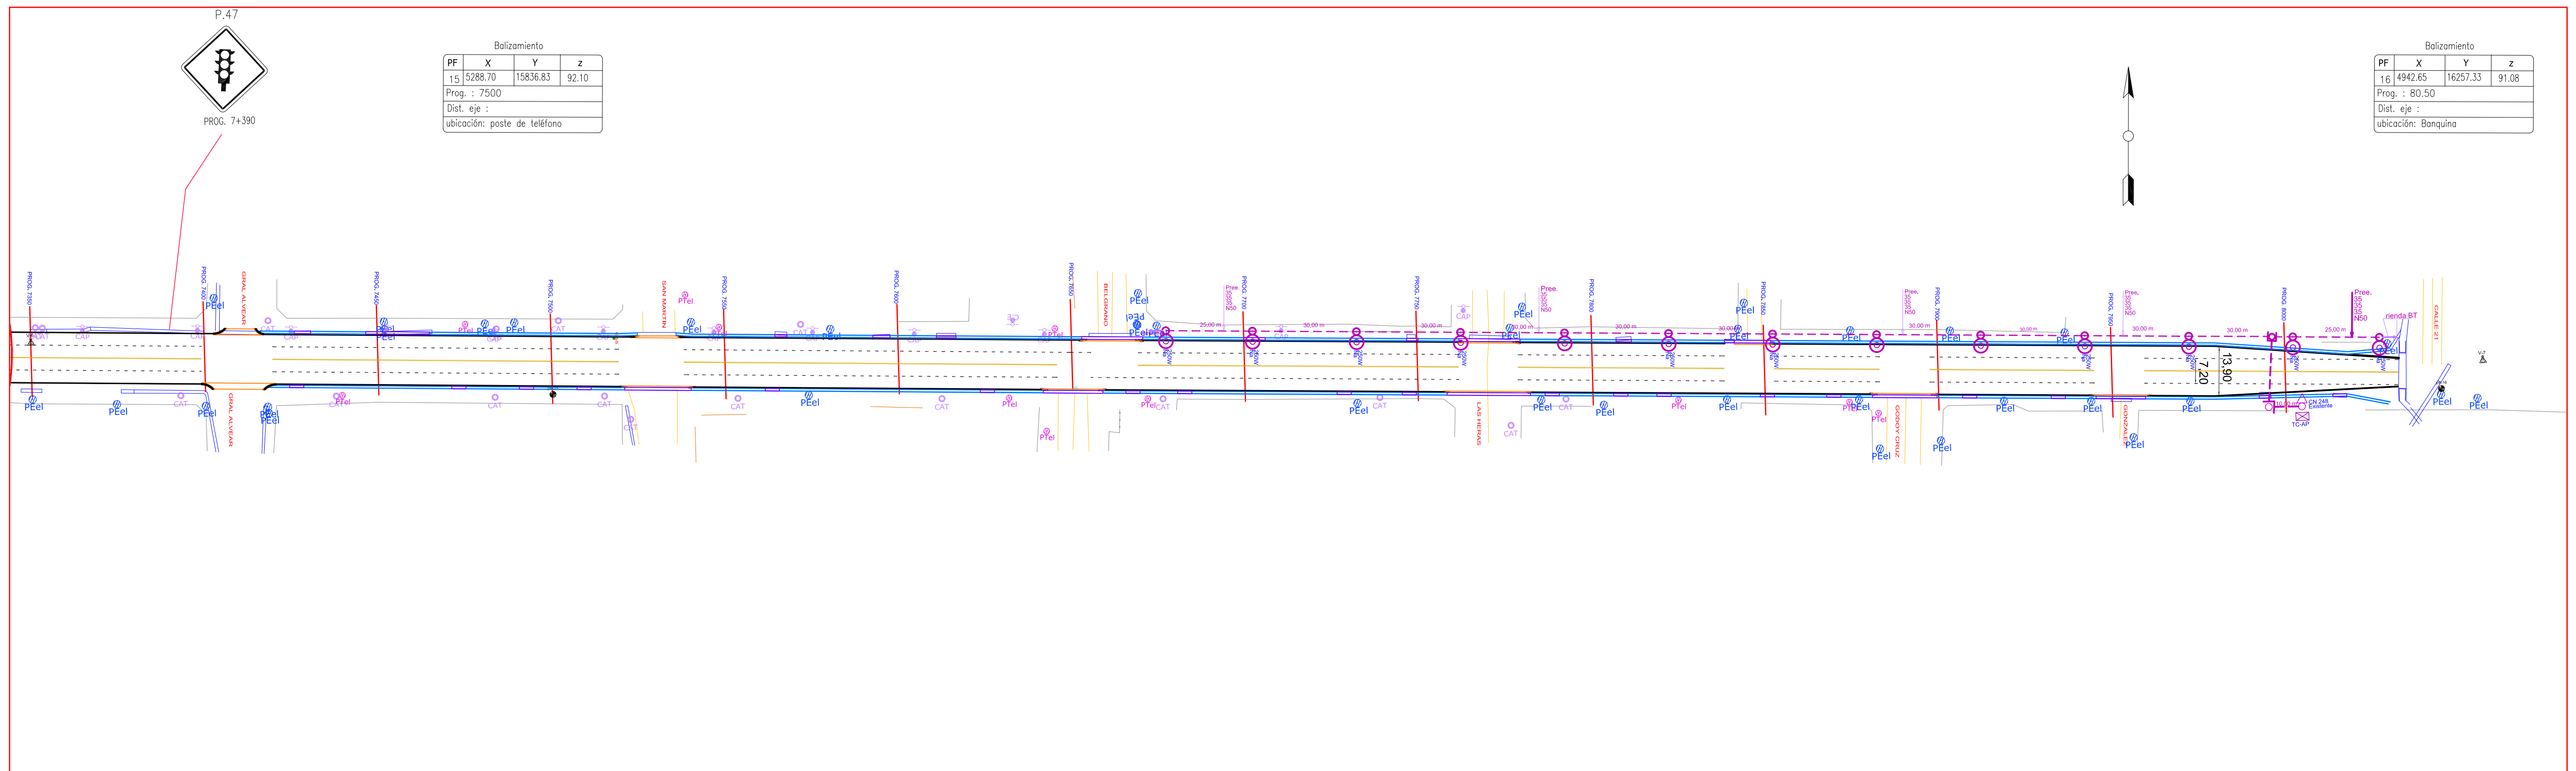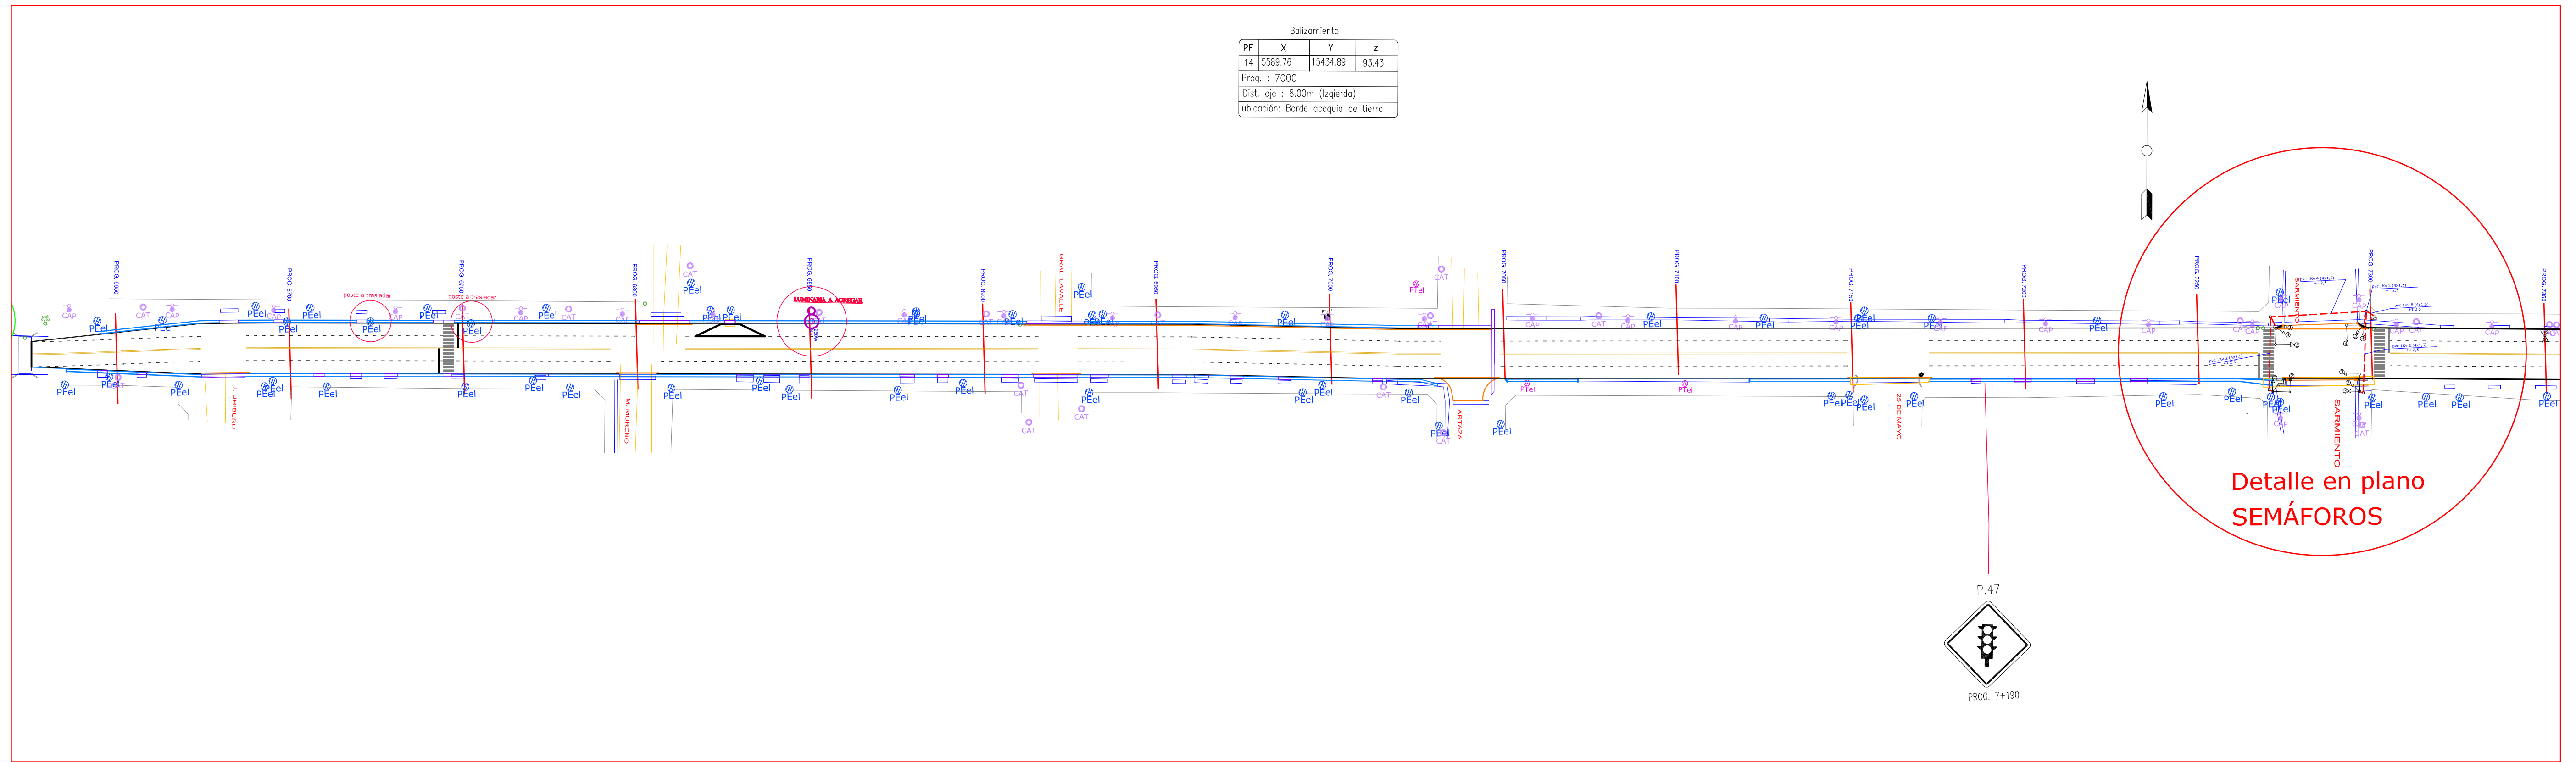


SIGNIFICADO DE LOS NUMEROS	1	2	3	4	5	ESCALAS	Planimetría	1:1000	Proyectorista	Jefe dpto est. y proy.	Gerente técnico	Administrador	DIRECCIÓN PROVINCIAL DE VIALIDAD MENDOZA	PLANO 1	
	6	7	8	9	10										11
	12	14	15	16	17										18
	calculó	Est. y Proy. DPV MENDOZA	Ing. Raúl Huerta	Ing. Omar Valdivia	Ing. Roberto Diez										Ing. Enrique Soler

Obra: RECONSTRUCCIÓN RUTA PROV. N°212 "EL CENTENARIO"
Tramo II: Prog: 6624,24 – Prog: 8034,00 (calle Pública N° 21)
Dpto. GRAL. ALVEAR, Bowen, Provincia de MENDOZA.

ILUMINACIÓN

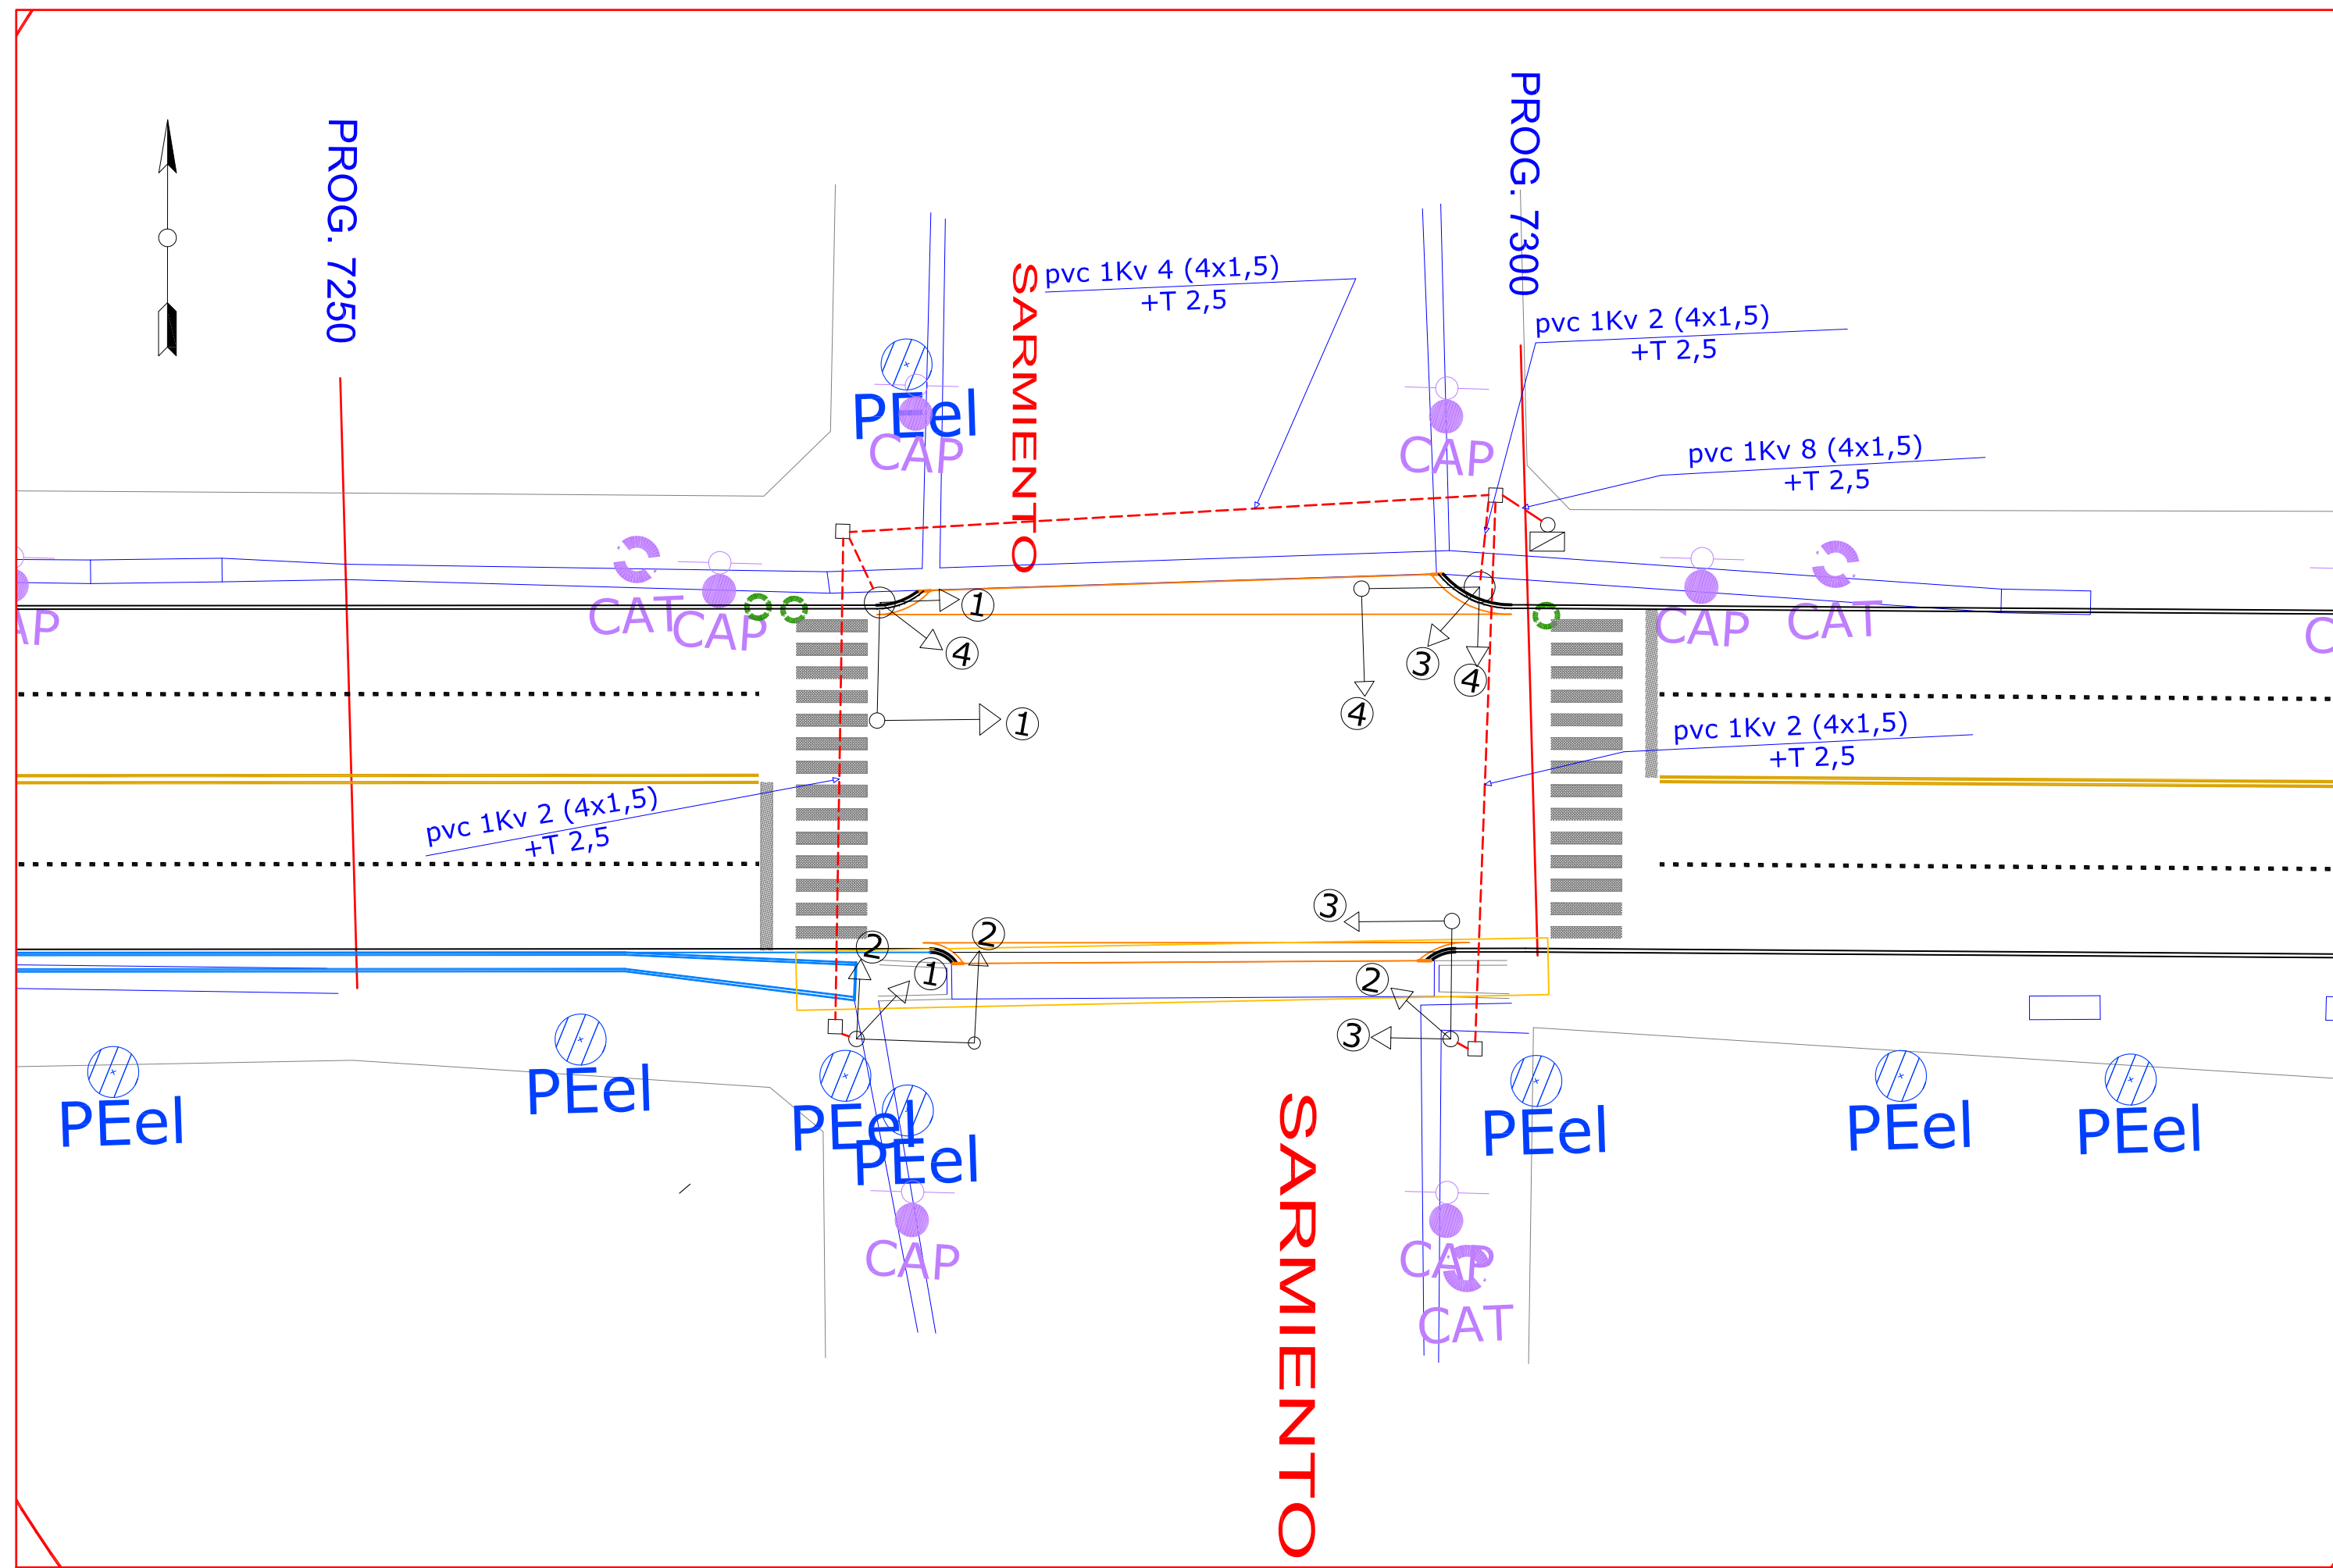

INTERSECCIÓN RP N° 212 Y Av. SARMIENTO

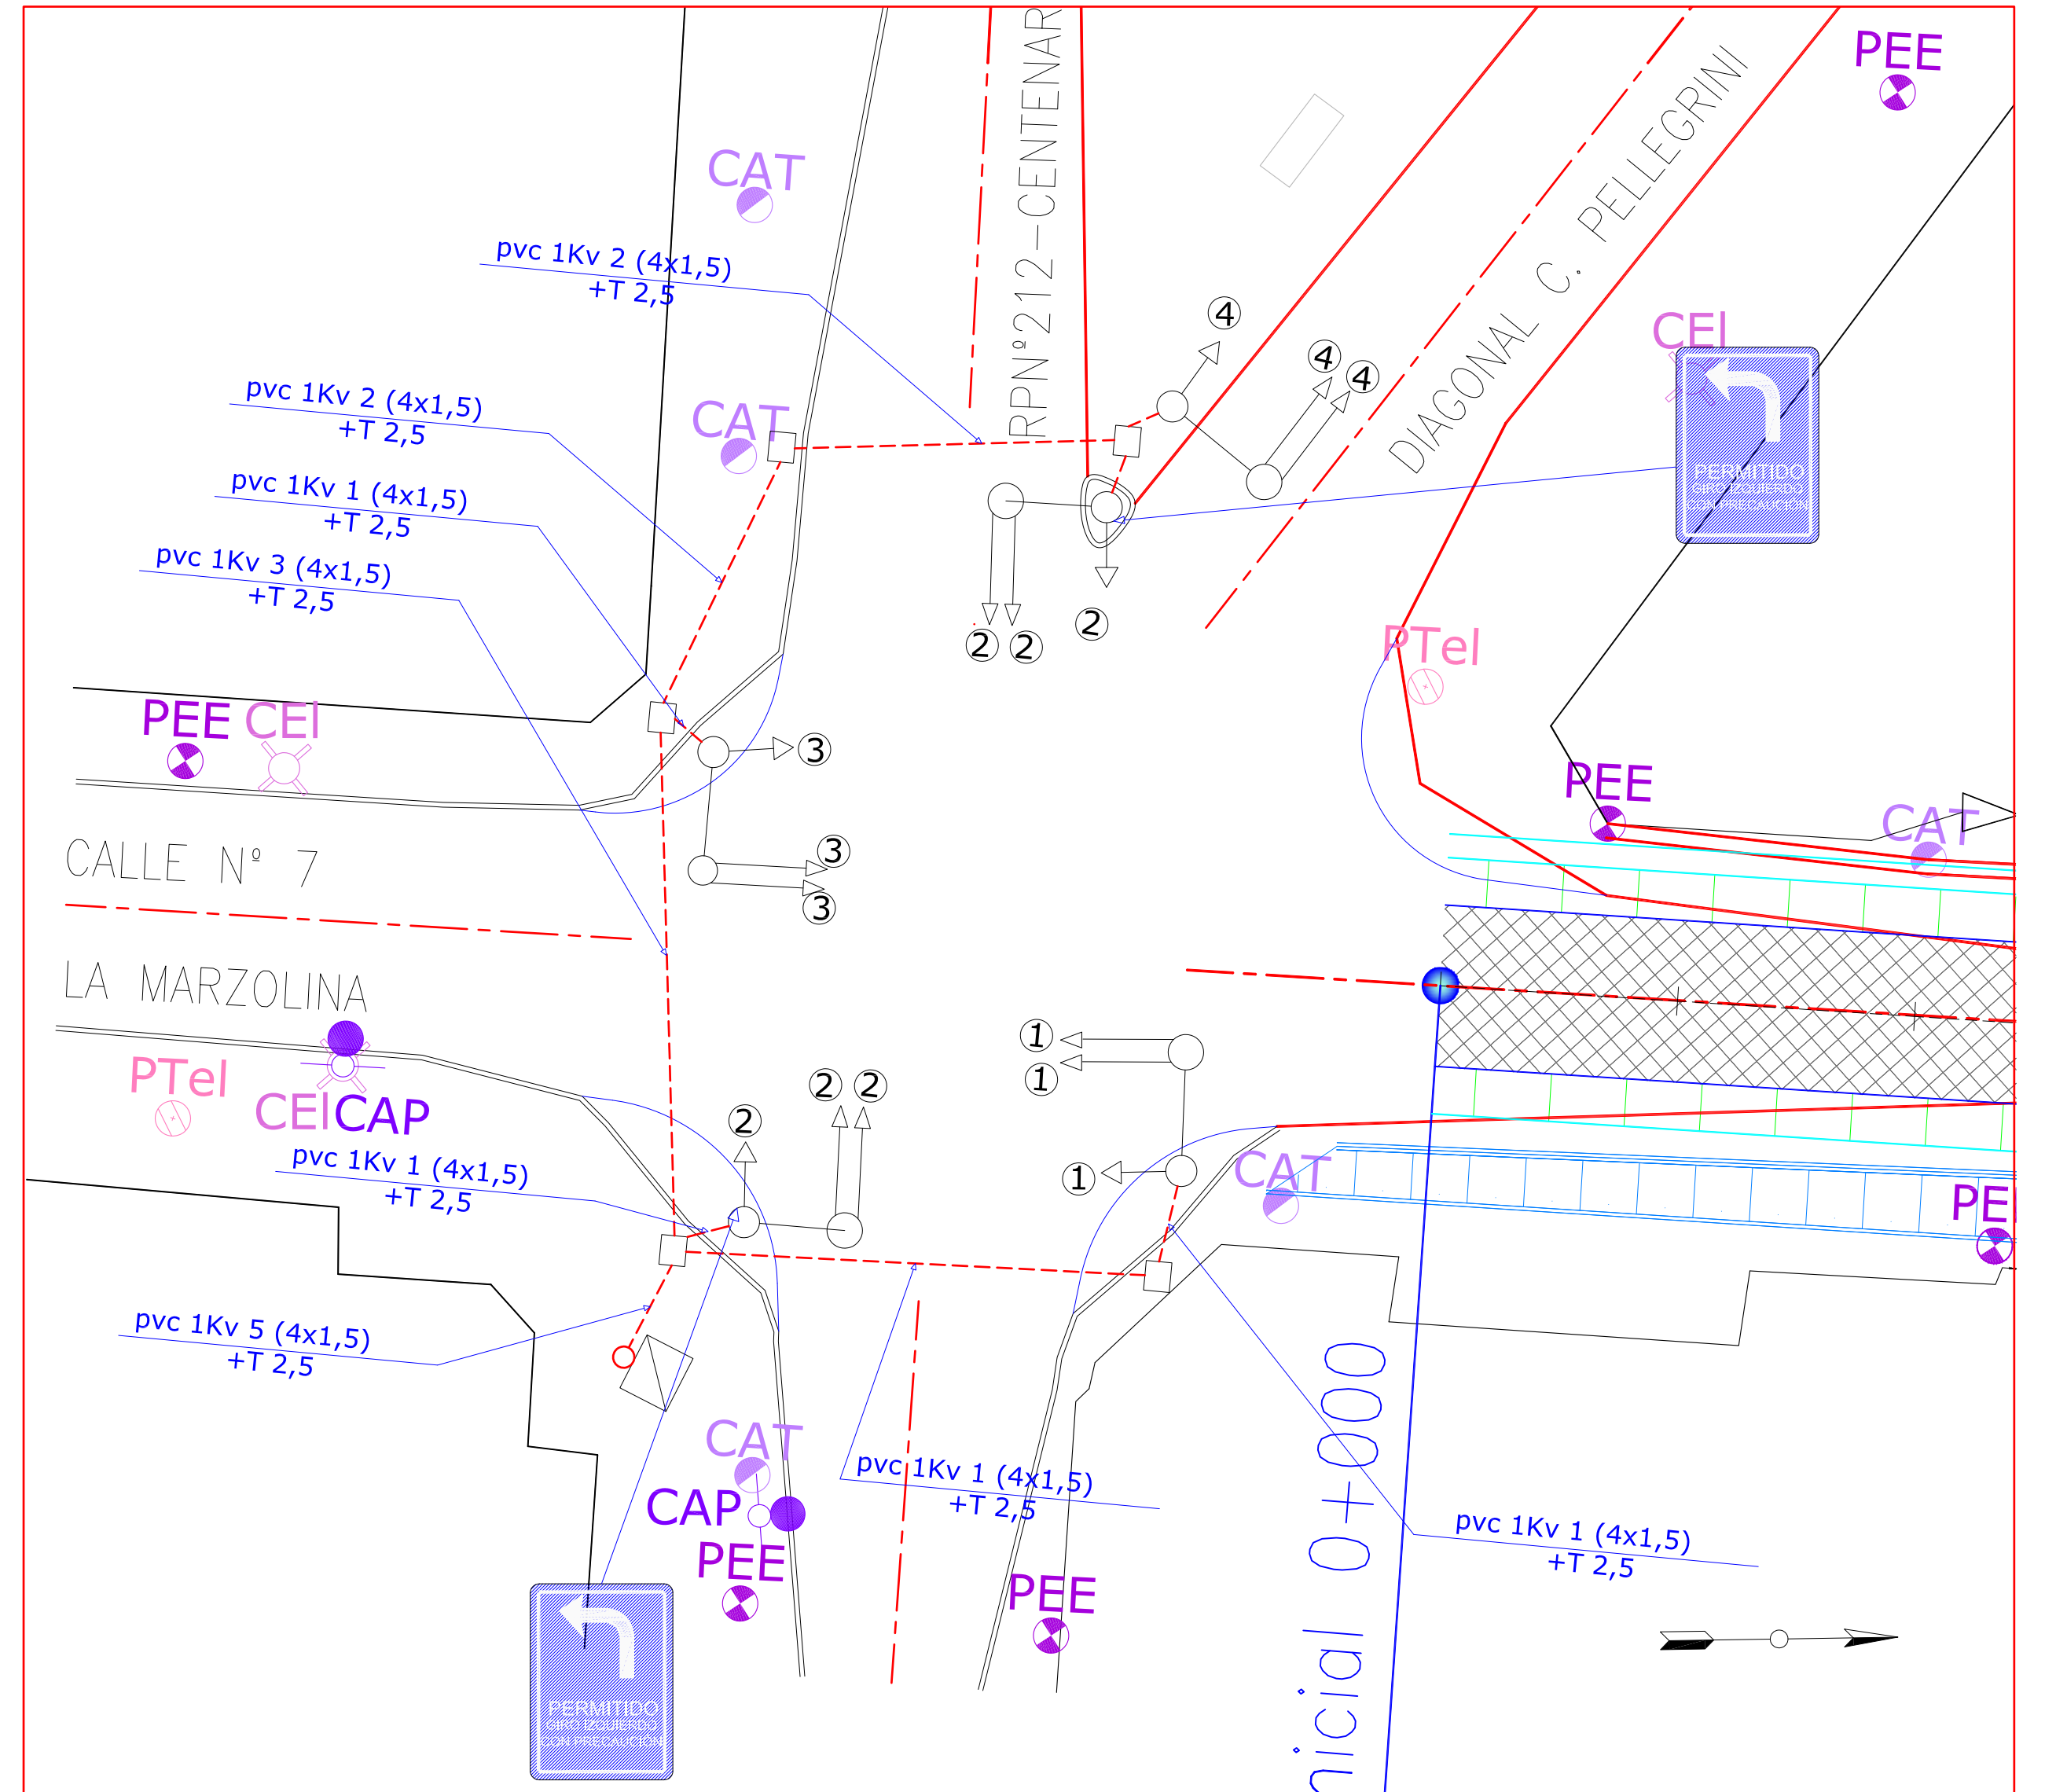

INTERSECCIÓN RP N° 212 Y CALLE N° 7

SIGNIFICADO DE LOS NUMEROS	1	2	3	4	5
	6	7	8	10	11
	12	14	15	17	18

ESCALAS		Proyectorista	Jefe dpto est. y proy.	Gerente técnico	Administrador
calculó					
preparó	Est. y Proy. DPV MENDOZA				
proyectó					
dibujó		Ing. Raúl Huerta	Ing. Omar Valdivia	Ing. Roberto Diez	Ing. Enrique Soler
relevó					

	DIRECCIÓN PROVINCIAL DE VIALIDAD MENDOZA	PLANO 2
	Obra: RECONSTRUCCIÓN CALLE N°7 "LA MARZOLINA" RECONSTRUCCIÓN RUTA PROV. N°212 "EL CENTENARIO" Tramo I: INTERSECCIÓN RP.N°212 (EL CENTENARIO) Y CALLE N°7 (LA MARZOLINA) Tramo II: INTERSECCIÓN RP.N°212 (EL CENTENARIO) Y AV. SARMIENTO Dpto. GRAL. ALVEAR, Dto. Alvear Oeste - Bowen, Provincia de MENDOZA.	
SEMÁFOROS		