


Planimetría: Progr. 2180-2530 E  
 Progr. 2180-2530 O

Planimetría: Progr. 2530-2870 E  
 Progr. 2530-2860 O

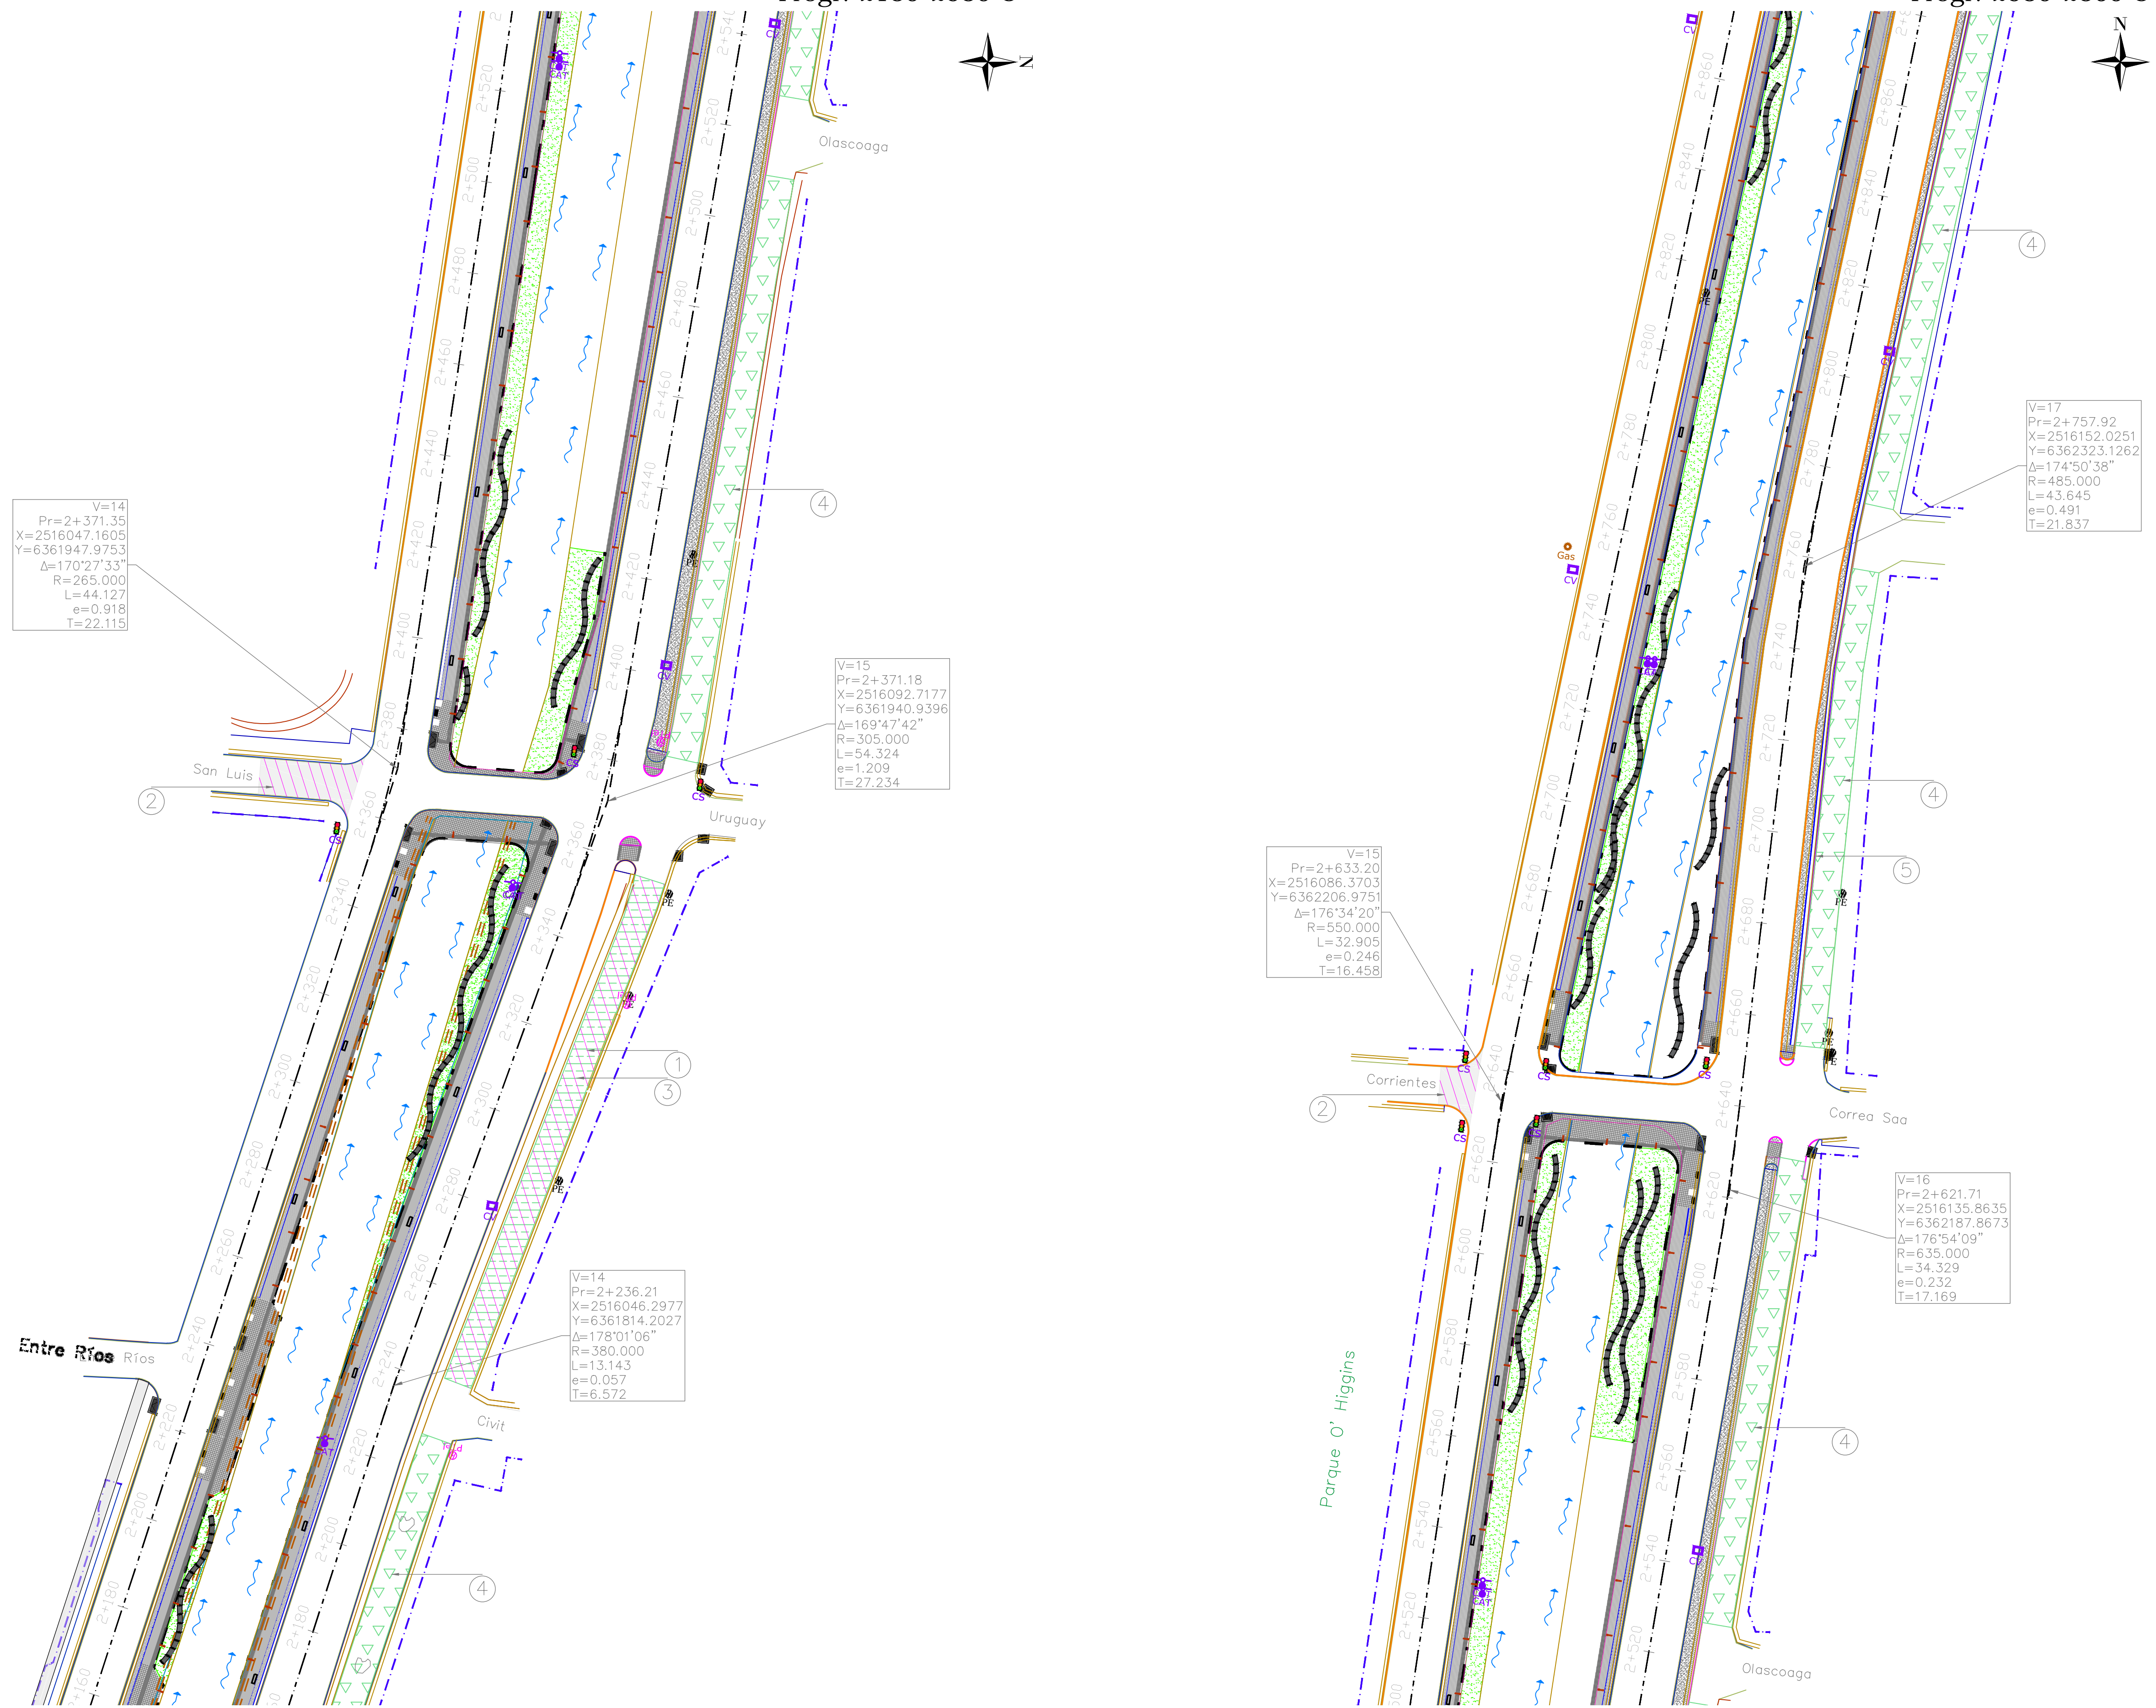

SIGNIFICADO DE LOS NÚMEROS	1	DEMOLICIÓN PAVIMENTO ASFÁLTICO	ESCALAS	Planimetría	1:750	REFERENCIAS:	Proyectista: Andrés Cannistraci Director de Proyecto: Ing. Omar Valdivia Jefe dpto. E. y P.: Ing. José Giunta Coord. Área Técnica: Ing. José Expósito Administrador: Arq. Oscar Sandes Sub-Administrador: Arq. Diego Kotlik	DIRECCIÓN PROVINCIAL DE VIALIDAD MENDOZA Obra: Refuncionalización Av. Costanera Departamento: CAPITAL – GUAYMALLÉN – LAS HERAS <b>PLANIMETRÍA</b>	PLANO 04 de 21
	2	DEMOLICIÓN PAVIMENTO DE HORMIGÓN Y SUSTITUCIÓN DE LOSAS							
	3	EJECUCIÓN DE RECLAMADO ICH Y CONSTRUCCIÓN DE CARPETA DE CONCRETO ASFÁLTICO E/CH S/ PLANO DE PERFIL TIPO CALZADA ESTE							
	4	CONSTRUCCIÓN DE CARPETA DE CONCRETO ASFÁLTICO E/CH S/ PLANO DE PERFIL TIPO CALZADA ESTE							
	5	CORDÓN CUNETAS A CONSTRUIR							
			calculó						
			preparó	Est. y Proy. DPV MENDOZA					
			proyectó						
			dibujó						
			relevó						