



PLANIMETRIA Esc. 1:500

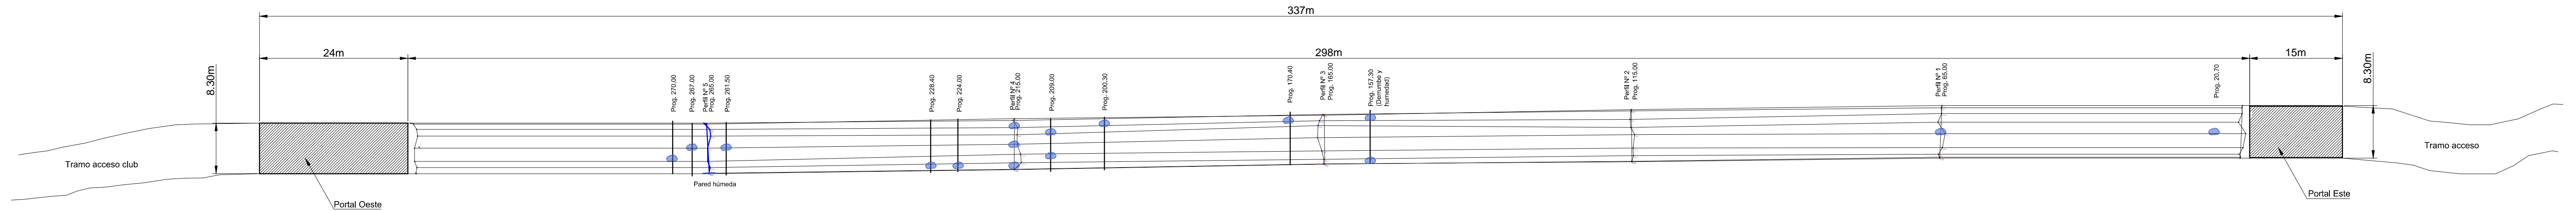


PERFILES TRANSVERSALES Esc. 1:100

REFERENCIA: Sector con filtraciones


Perfil transversal 1
prog. 65.00- Long Bóveda: 12.40m

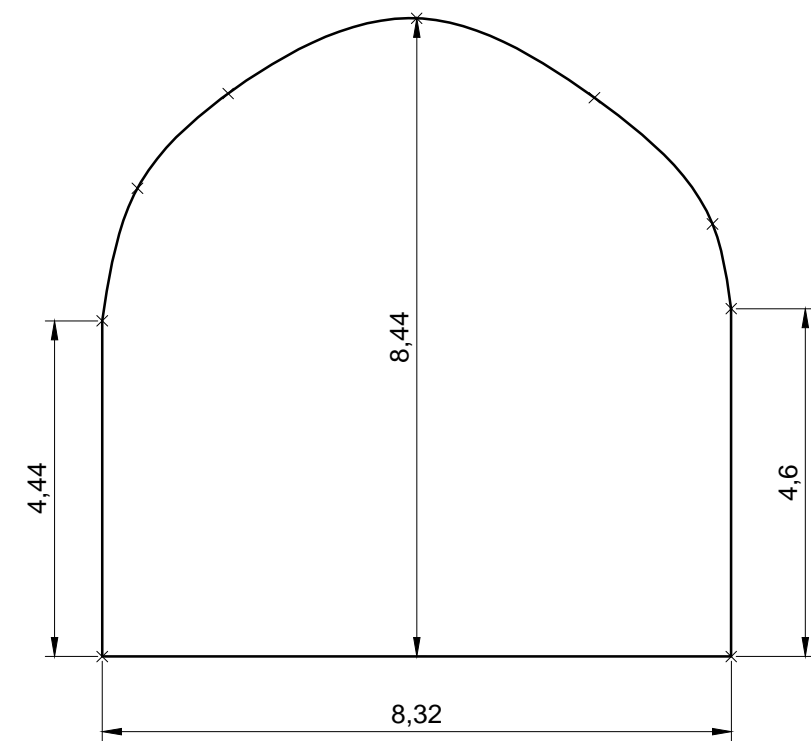


Perfil transversal 2
prog. 115.00- long Bóveda: 12.40m

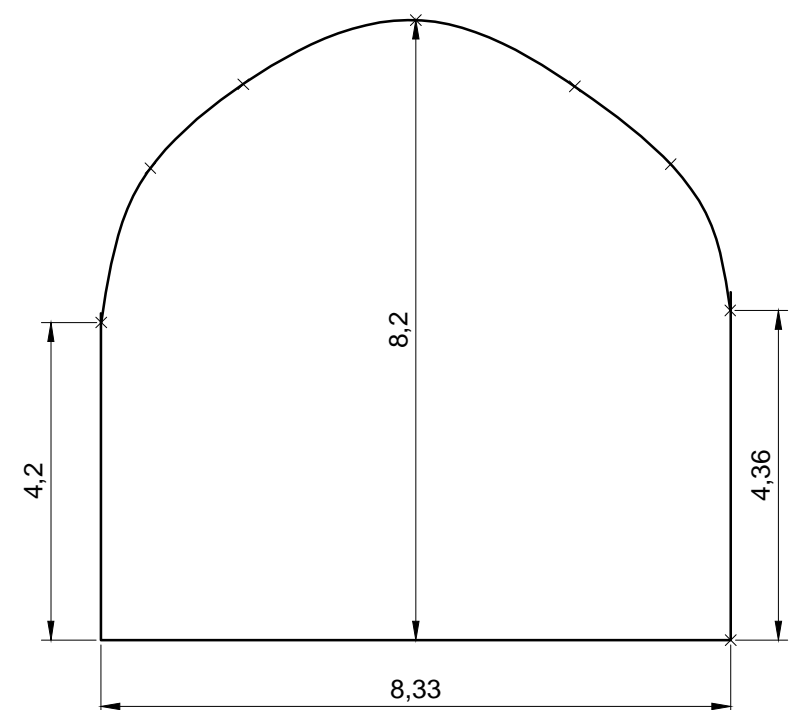


Perfil transversal 3
prog. 165.00- Long bóveda: 12.15m

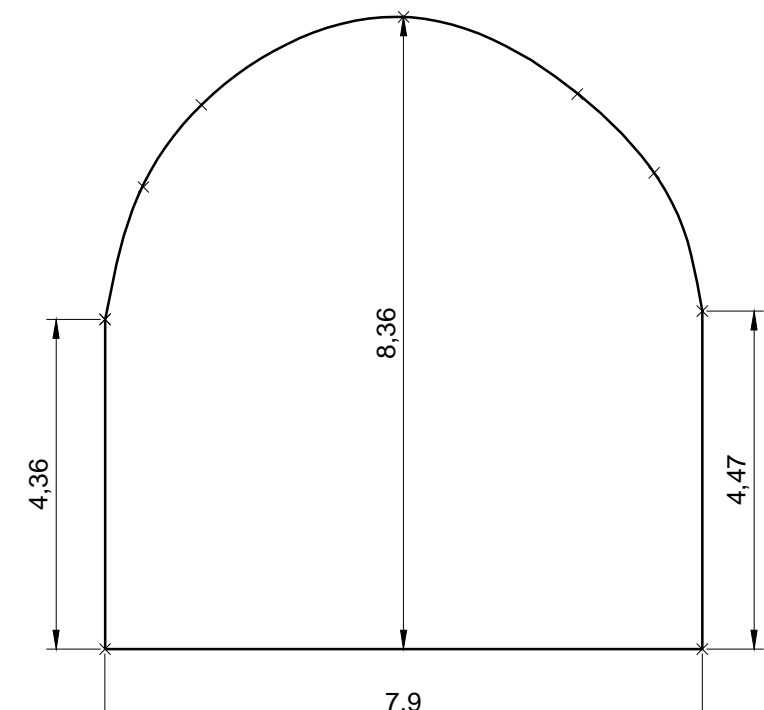

Perfil transversal 4
prog. 215.00- Long Bóveda. 11.55m

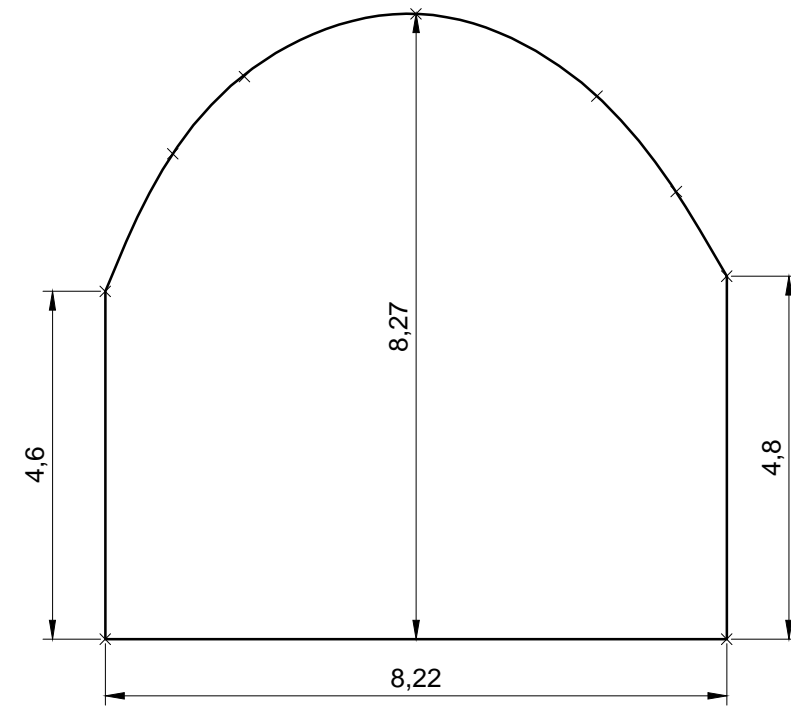

Perfil transversal 5
prog. 265.00- Long Bóveda. 12.95m

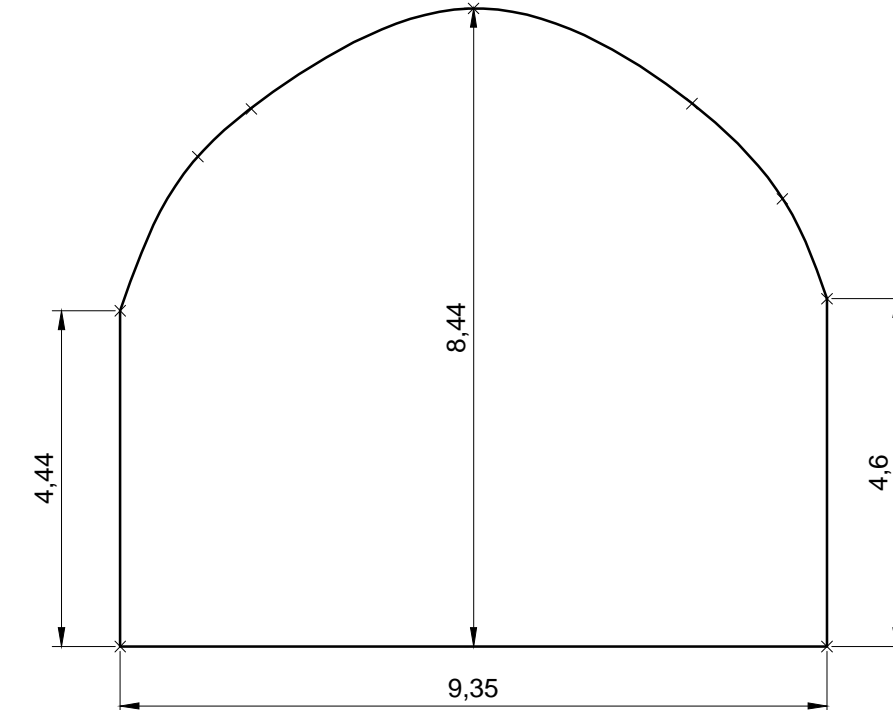

	DIRECCION PROVINCIAL DE VIALIDAD MENDOZA	PLANC
	Obra: FORTIFICACIÓN DE TUNEL EL BAQUEANO (ACCESO A CLUB LOS REYUNO) Relevamiento Topográfico Dto.SAN RAFAEL, Provincia de MENDOZA.	
PLANIMETRIA Y PERFILES TRANSVERSALES		