



Parque O' Higgins

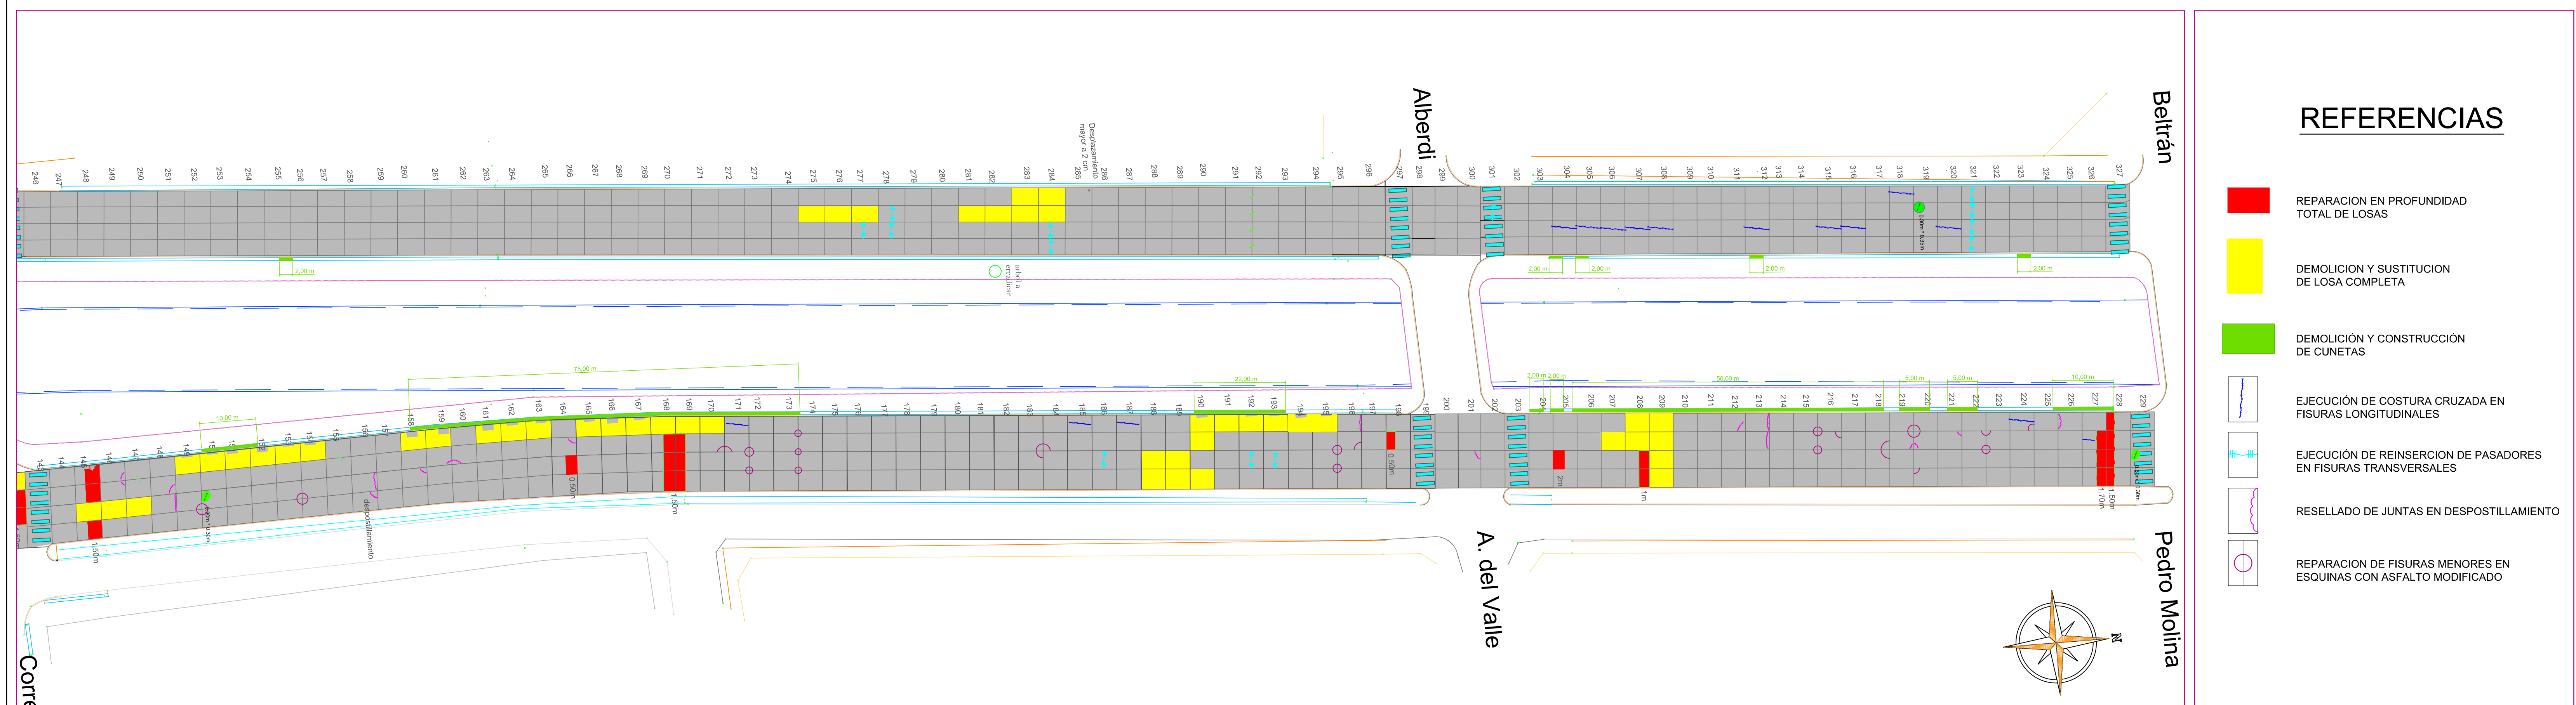

REFERENCIAS

- REPARACION EN PROFUNDIDAD TOTAL DE LOSAS
- DEMOLICION Y SUSTITUCION DE LOSA COMPLETA
- DEMOLICIÓN Y CONSTRUCCIÓN DE CUNETAS
- EJECUCIÓN DE COSTURA CRUZADA EN FISURAS LONGITUDINALES
- EJECUCIÓN DE REINSERCIÓN DE PASADORES EN FISURAS TRANSVERSALES
- RESELLADO DE JUNTAS EN DESPASTILLAMIENTO
- REPARACION DE FISURAS MENORES EN ESQUINAS CON ASFALTO MODIFICADO

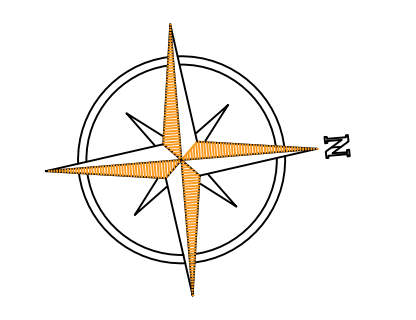

ESCALAS		Planimetría	1:500	REFERENCIAS:			DIRECCIÓN PROVINCIAL DE VIALIDAD MENDOZA	PLANO 13 de 21			
calculó	Est. y Proy. DPV MENDOZA	Proyectista	Director de Proyecto	Coord. Área Técnica	Administrador	Obra: Refuncionalización Av. Costanera					
preparó						Andrés Cannistraci	Ing. Omar Valdivia	Ing. José Luis Expósito	Arq. Oscar Sandes	Departamento: CAPITAL – GUAYMALLÉN – LAS HERAS	
proyectó										DETALLE DETERIOROS Y REPARACIÓN DE LOSAS	
dibujó										Sub Administrador	
relevó					Arq. Diego kotlik						