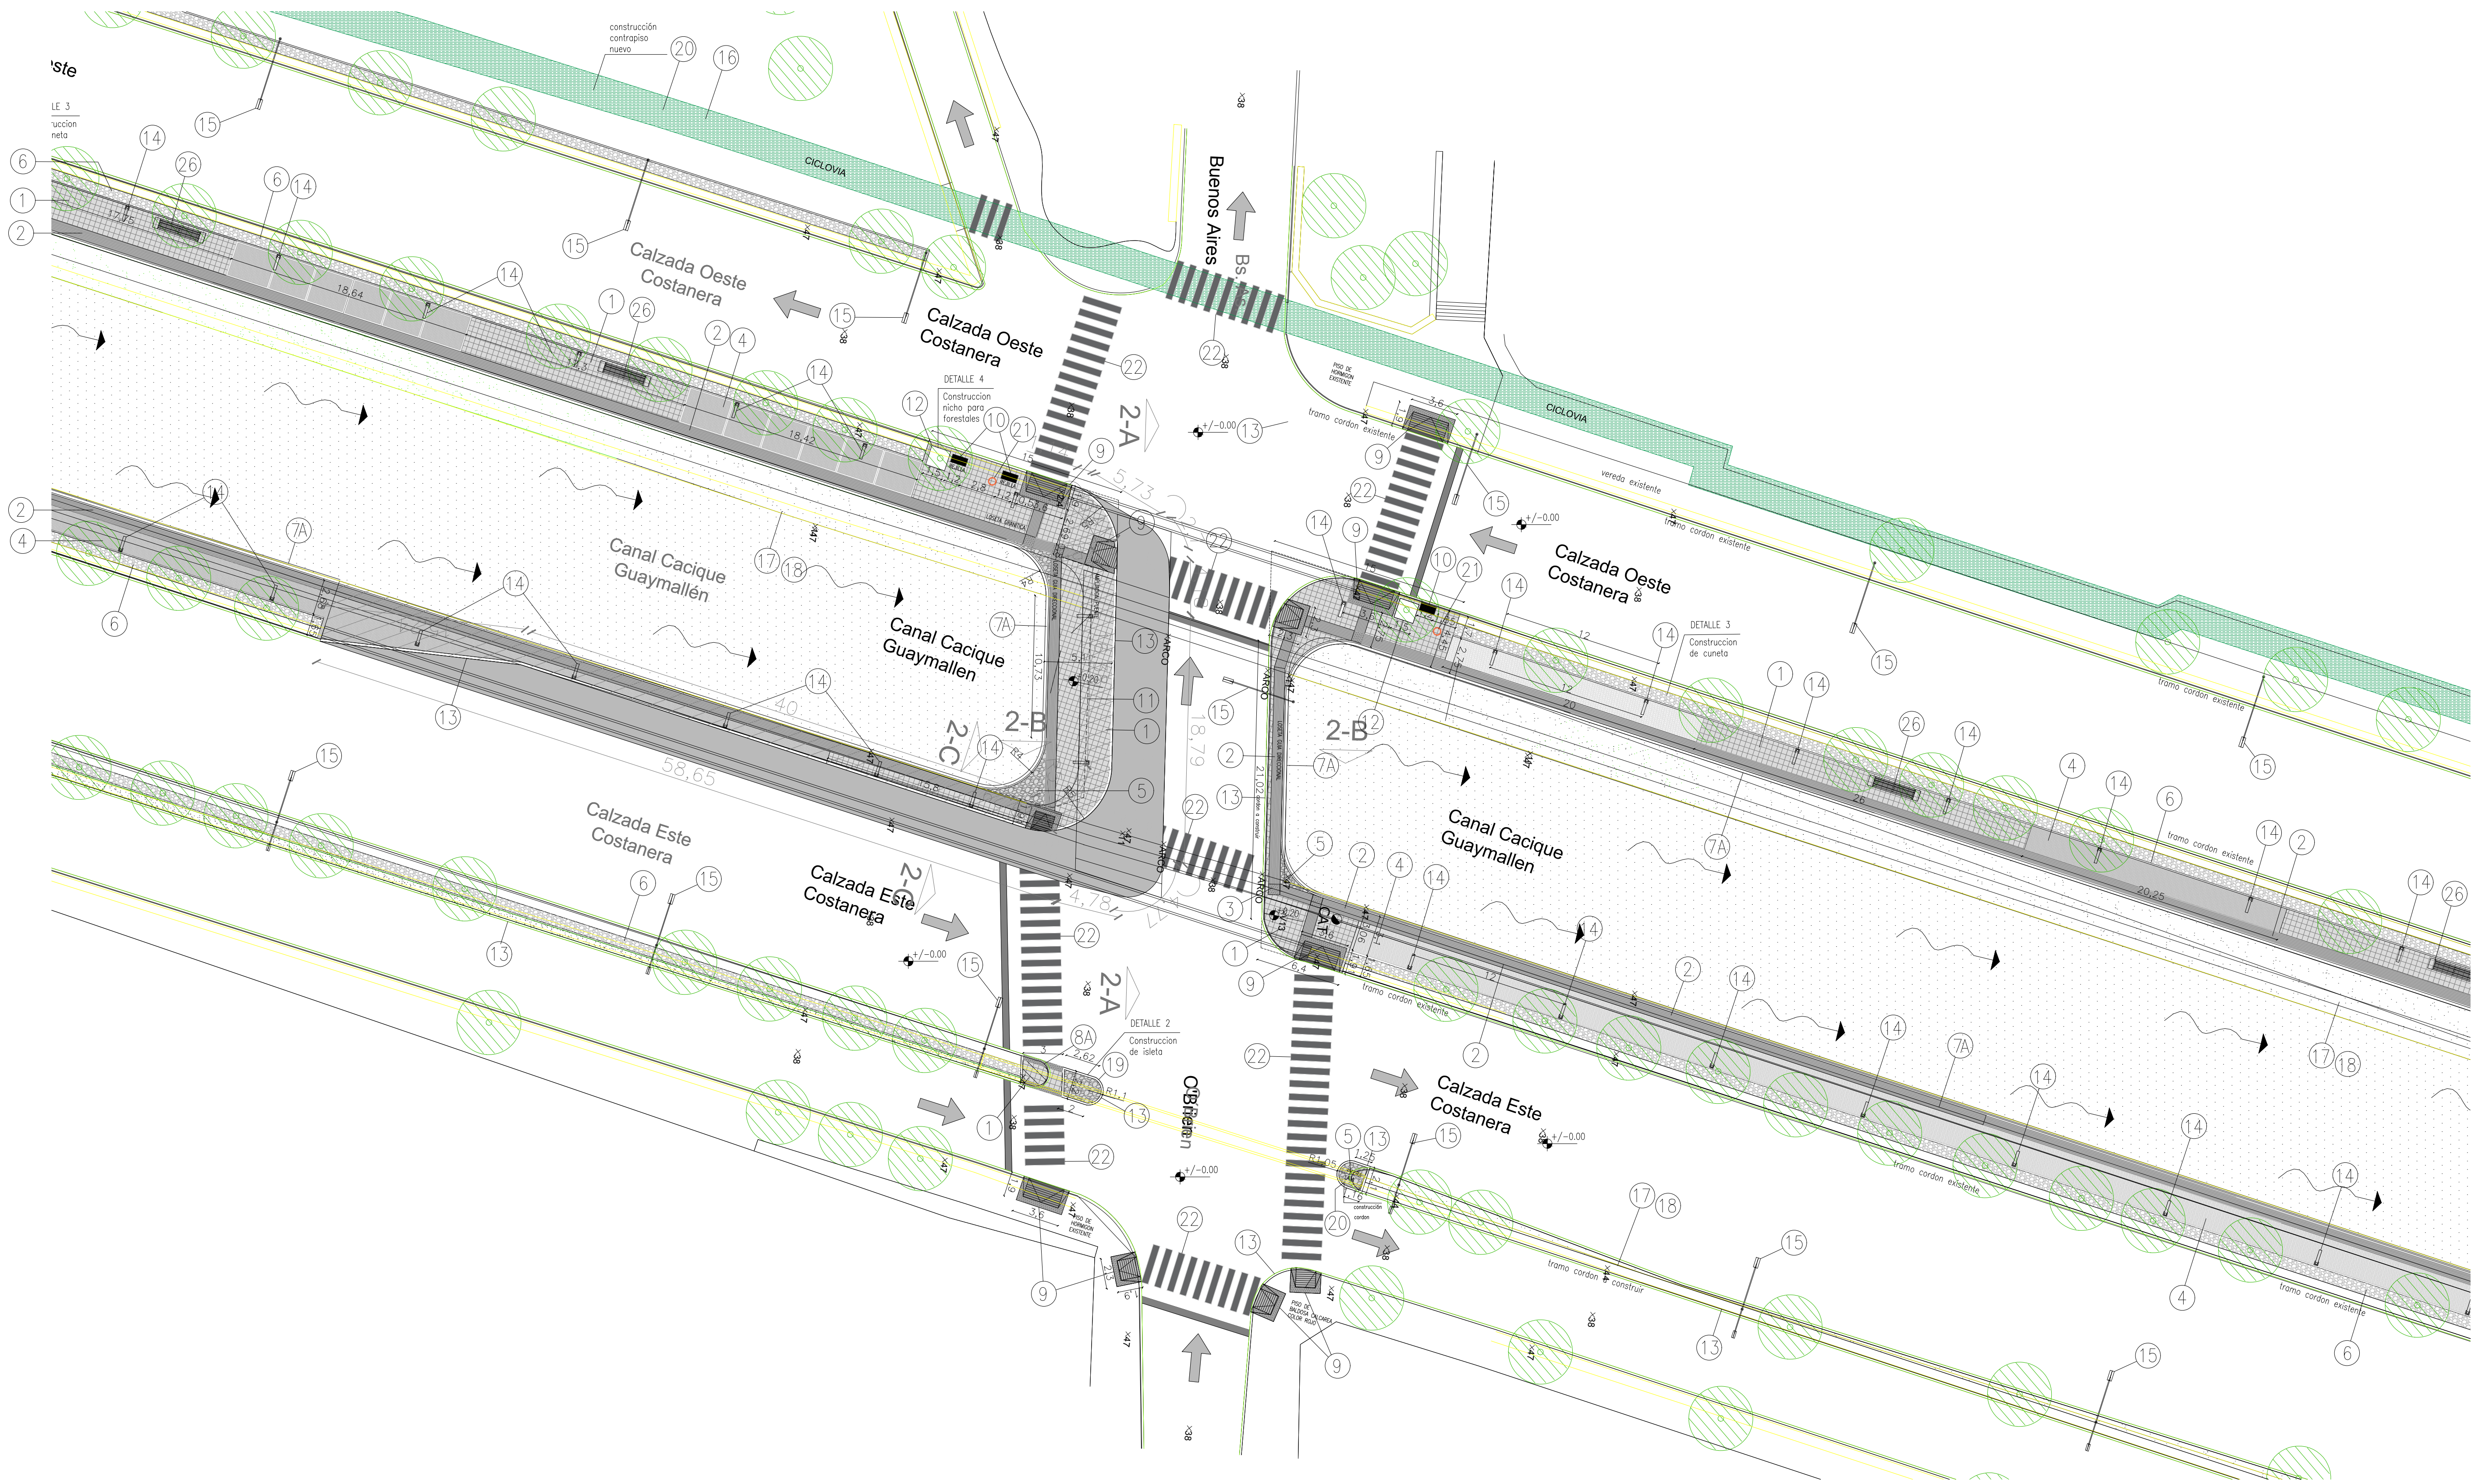


REFERENCIAS	1	PROVISIÓN Y COLOCACION LOSETA GRANITICA	5	CONSTRUCCION CONTRAPISO Y SOLADO DE PIEDRA LAJA	9	RAMPA PARA DISCAPACITADOS (SEGUN PLANO DE DETALLES)	13	CORDON INTEGRAL DE HORMIGON A CONSTRUIR	17-18	RELLENO TERRENO- NIVELACION- COMPACTACION PARQUIZACION	22	DEMARCACION HORIZONTAL SENDAS PEATONALES
	2	PROVISIÓN Y COLOCACION LOSETA GUIA DIRECCIONAL	6	RECONSTRUCCION DE CUNETA	10	COLOCACION REJILLA METALICA PARA CUNETA	14	PROVISIÓN Y COLOCACION ILUMINACION PEATONAL (VER DETALLE ILUMINACION)	19	CONSTRUCCION ISLETA	25	PAVIMENTO INTERTRABADO PARA ESTACIONAMIENTO
	3	PROVISIÓN Y COLOCACION LOSETA ALERTA	7A	RECUPERACION DE BARANDA METALICA EXISTENTE	11	AMPLIACION PUENTE	15	REEMPLAZO DE ARTEFACTO LUMINICO, EN LUMINARIA VIAL EXISTENTE (VER DETALLE ILUMINACION)	20	CONSTRUCCION CONTRAPISO DE HORMIGON VEREDA	26	PROVISIÓN Y COLOCACION DE BANCOS
	4	EJECUCION HORMIGON PEINADO IN SITU CON BORDES ALISADOS	7B	PROVISIÓN Y COLOCACION BARANDA METALICA NUEVA(S/PLANO DETALLES)	12	CONSTRUCCION NICHOS DE HORMIGON PARA FORESTALES	16	CONSTRUCCION CICLOVIA	21	PROVISIÓN Y COLOCACION CESTOS DE RESIDUOS		
			7C	DEMOLICIONES: VEREDA PEATONAL								
			8A	VEREDA PEATONAL								
			8B	BARANDA PEATONAL								

ESCALAS	Planimetría	1:200	REFERENCIAS: PUENTE B. AIRES- O BRIEN				DIRECCIÓN PROVINCIAL DE VIALIDAD MENDOZA		PLANO 17 de 28
Coordinador área técnica D.P.V.		Proyectista	Jefe dpto est. y proy.	Sub Administrador	Administrador				
Ing. José Luis Expósito		Arq. Romina Consolini Arq. Daniel Carrera Arq. Facundo Scelzi	Ing. Jose Giunta Director de proyecto	Arq. Diego Kotlik	Arq. Oscar Sandes				
			Ing. Omar Valdivia						
Obra: Refuncionalización Avenida Costanera Departamento: CAPITAL-GUAYMALLEN-LAS HERAS- MENDOZA DETALLE ARQUITECTURA INTERSECCION B. AIRES- O BRIEN ESC. 1:200									