


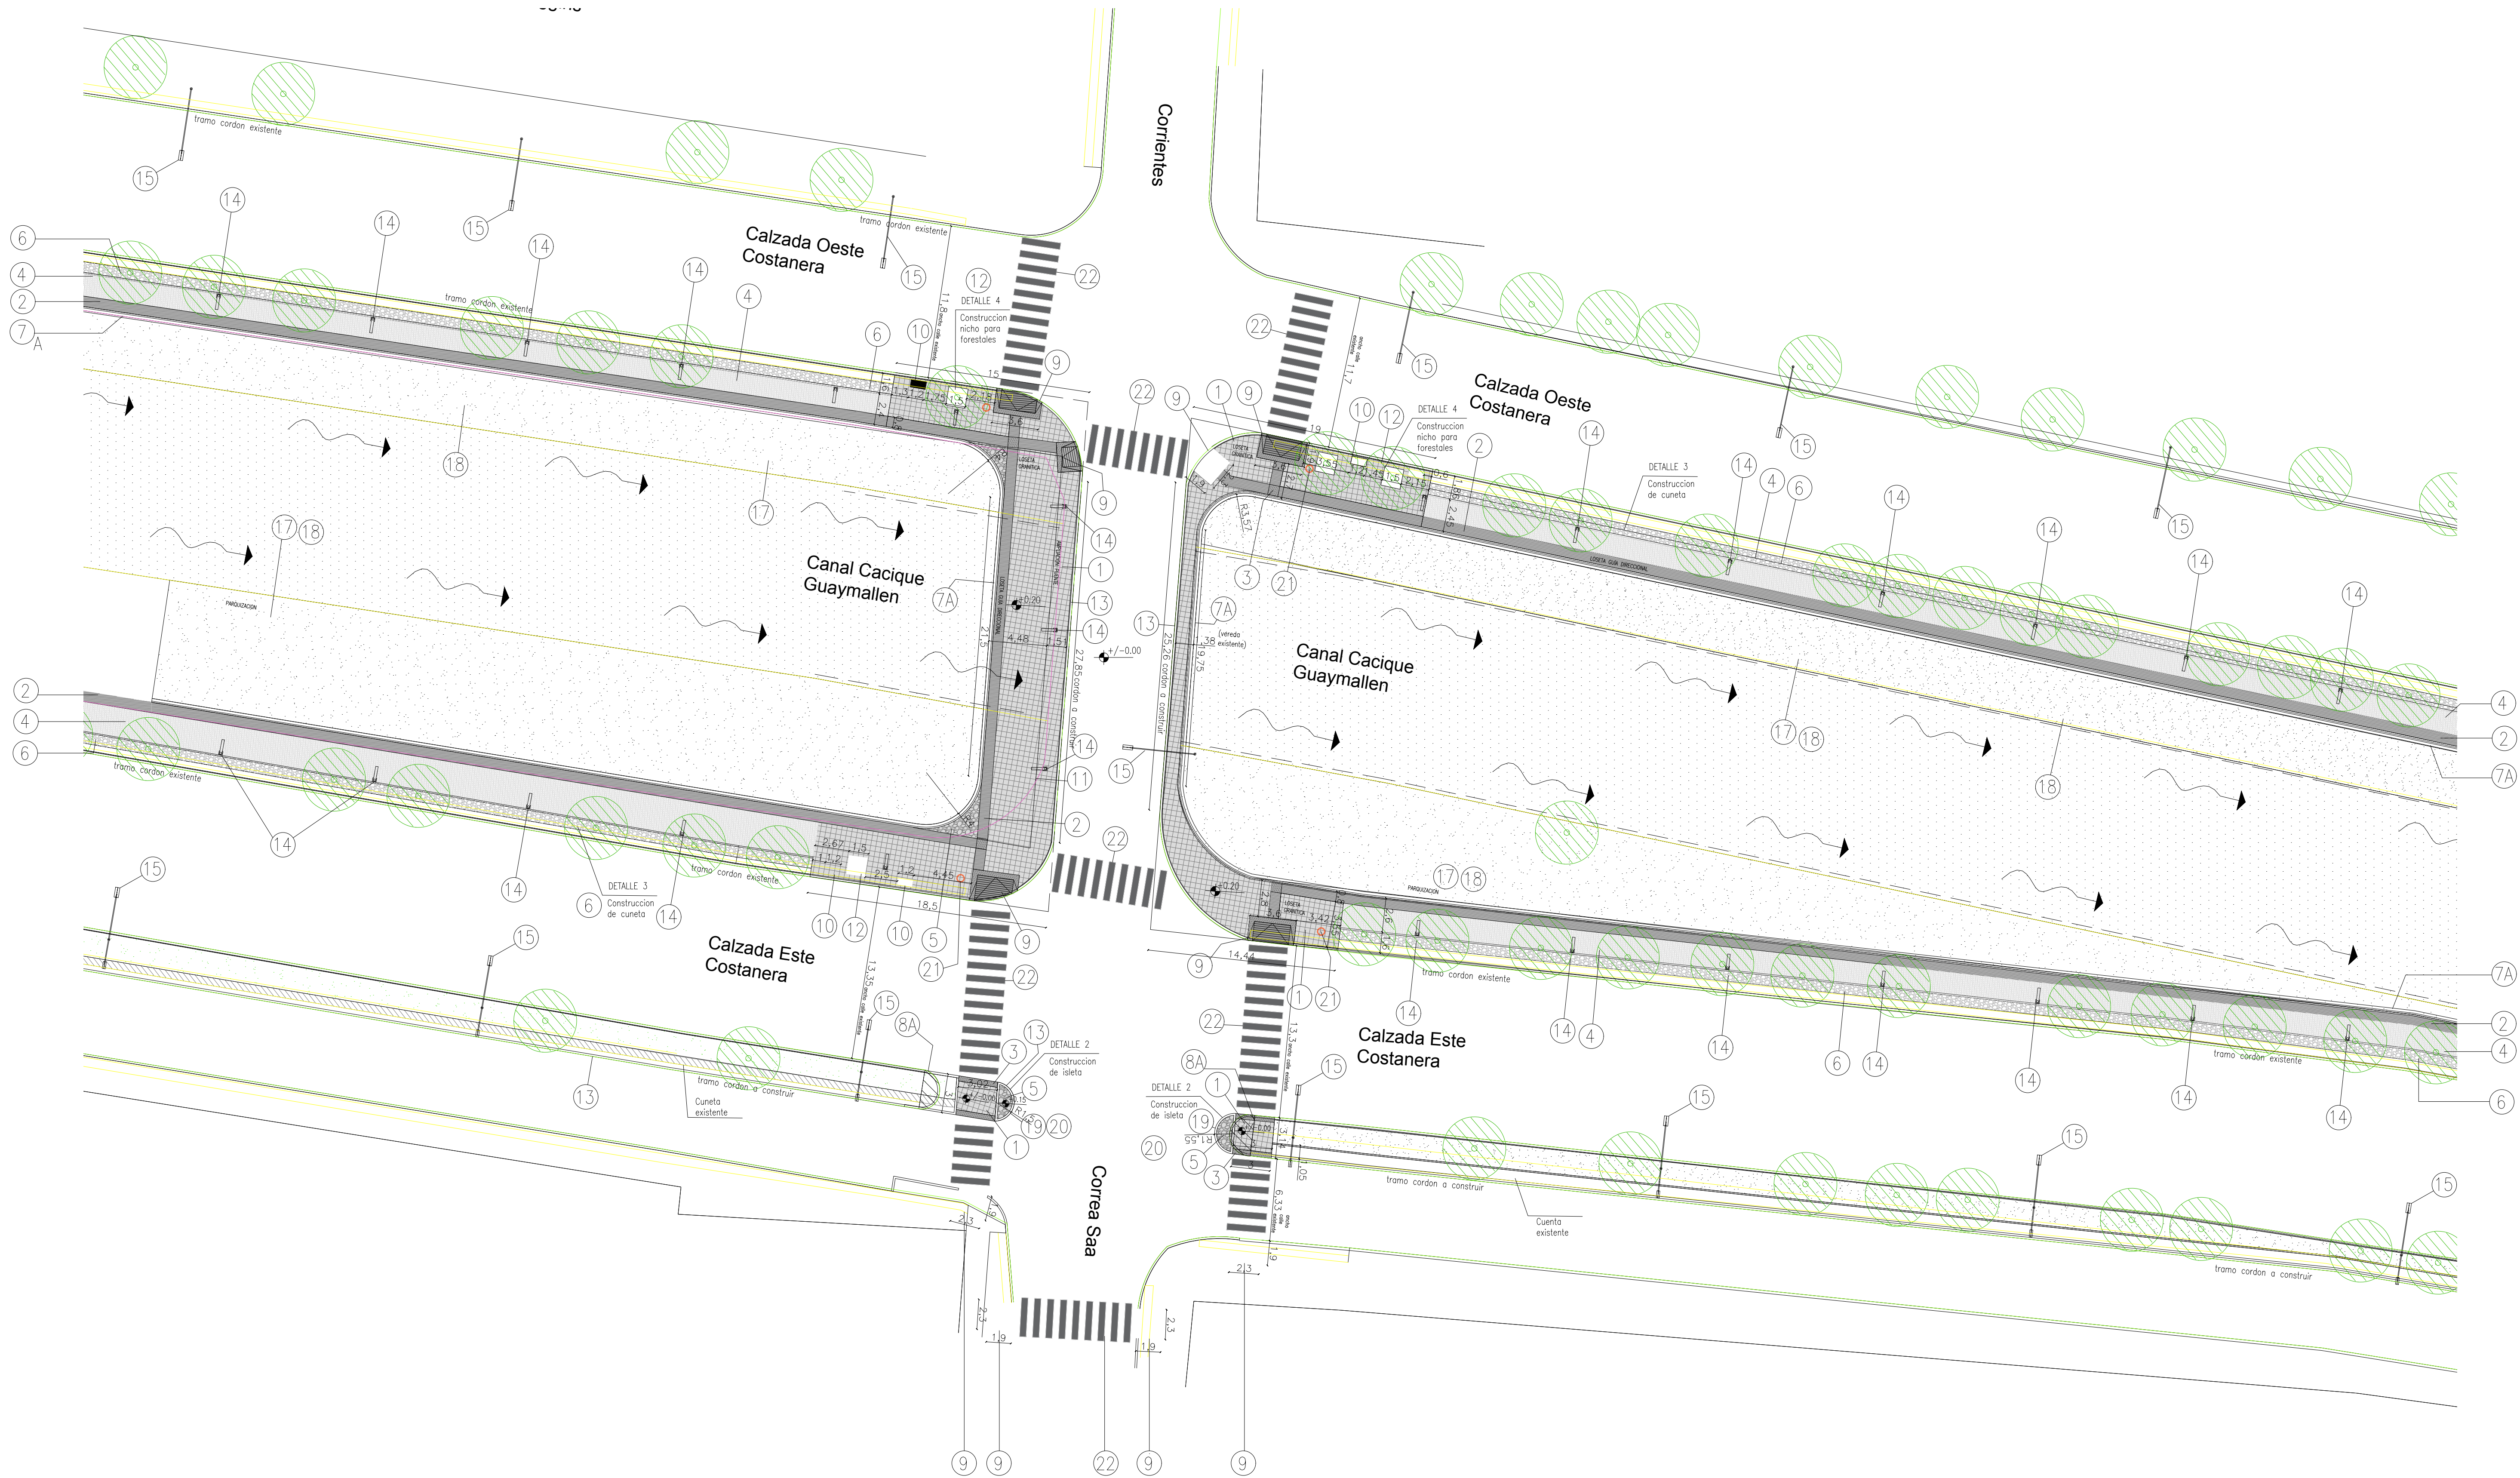

N

REFERENCIAS	1 PROVISION Y COLOCACION LOSETA GRANITICA	5 CONSTRUCCION CONTRAPISO Y SOLADO DE PIEDRA LAJA	9 RAMPA PARA DISCAPACITADOS (SEGUN PLANO DE DETALLES)	13 CORDON INTEGRAL DE HORMIGÓN A CONSTRUIR	17-18 RELLENO TERRENO- NIVELACION - COMPACTACION PARQUIZACION	22 DEMARCAACION HORIZONTAL SENDAS PEATONALES	ESCALAS	Planimetría	1:200	REFERENCIAS: PUENTE CORRIENTES-C. SAA			DIRECCIÓN PROVINCIAL DE VIALIDAD MENDOZA		PLANO
	2 PROVISION Y COLOCACION LOSETA GUIA DIRECCIONAL	6 RECONSTRUCCION DE CUNETA	10 COLOCACION REJILLA METALICA PARA CUNETA- DIMENSIONES 120cm X 60cm.	14 PROVISION Y COLOCACION ILUMINACION PEATONAL (VER DETALLE ILUMINACION)	19 CONSTRUCCION ISLETA					Obra: Refuncionalización Avenida Costanera		19 de 28			
	3 PROVISION Y COLOCACION LOSETA ALERTA	7A RECUPERACION DE BARANDA METALICA EXISTENTE 7B PROVISION Y COLOCACION BARANDA METALICA NUEVA(S/PLANO DETALLES)	11 AMPLIACION PUENTE	15 REMPLAZO DE ARTEFACTO LUMINICO, EN LUMINARIA VIAL EXISTENTE.(VER DETALLE ILUMINACION)	20 CONSTRUCCION CONTRAPISO DE HORMIGON VEREDA					Departamento: CAPITAL-GUAYMALLEN-LAS HERAS- MENDOZA					
	4 EJECUCION HORMIGÓN PEINADO IN SITU CON BORDES ALISADOS	8A VEREDA PEATONAL 8B BARANDA PEATONAL	12 CONSTRUCCION NICHOS DE HORMIGON PARA FORESTALES.	16 PAVIMENTO INTERTRABADO PARA ESTACIONAMIENTO	21 PROVISION Y COLOCACION CESTOS DE RESIDUOS					DETALLE ARQUITECTURA INTERSECCION CORRIENTES- C. SAA ESC. 1:200					
							Coordinador área técnica D.P.V	Proyectorista	Jefe dpto est. y proy.	Sub Administrador Arq.Diego Kotlik	Administrador Arq.Oscar Sandes				
							Ing. José Luis Expósito	Arq. Romina Consolini Arq. Daniel Carrera Arq. Facundo Scelzi	Ing. Jose Giunta Director de proyecto Ing. Omar Valdivia						