


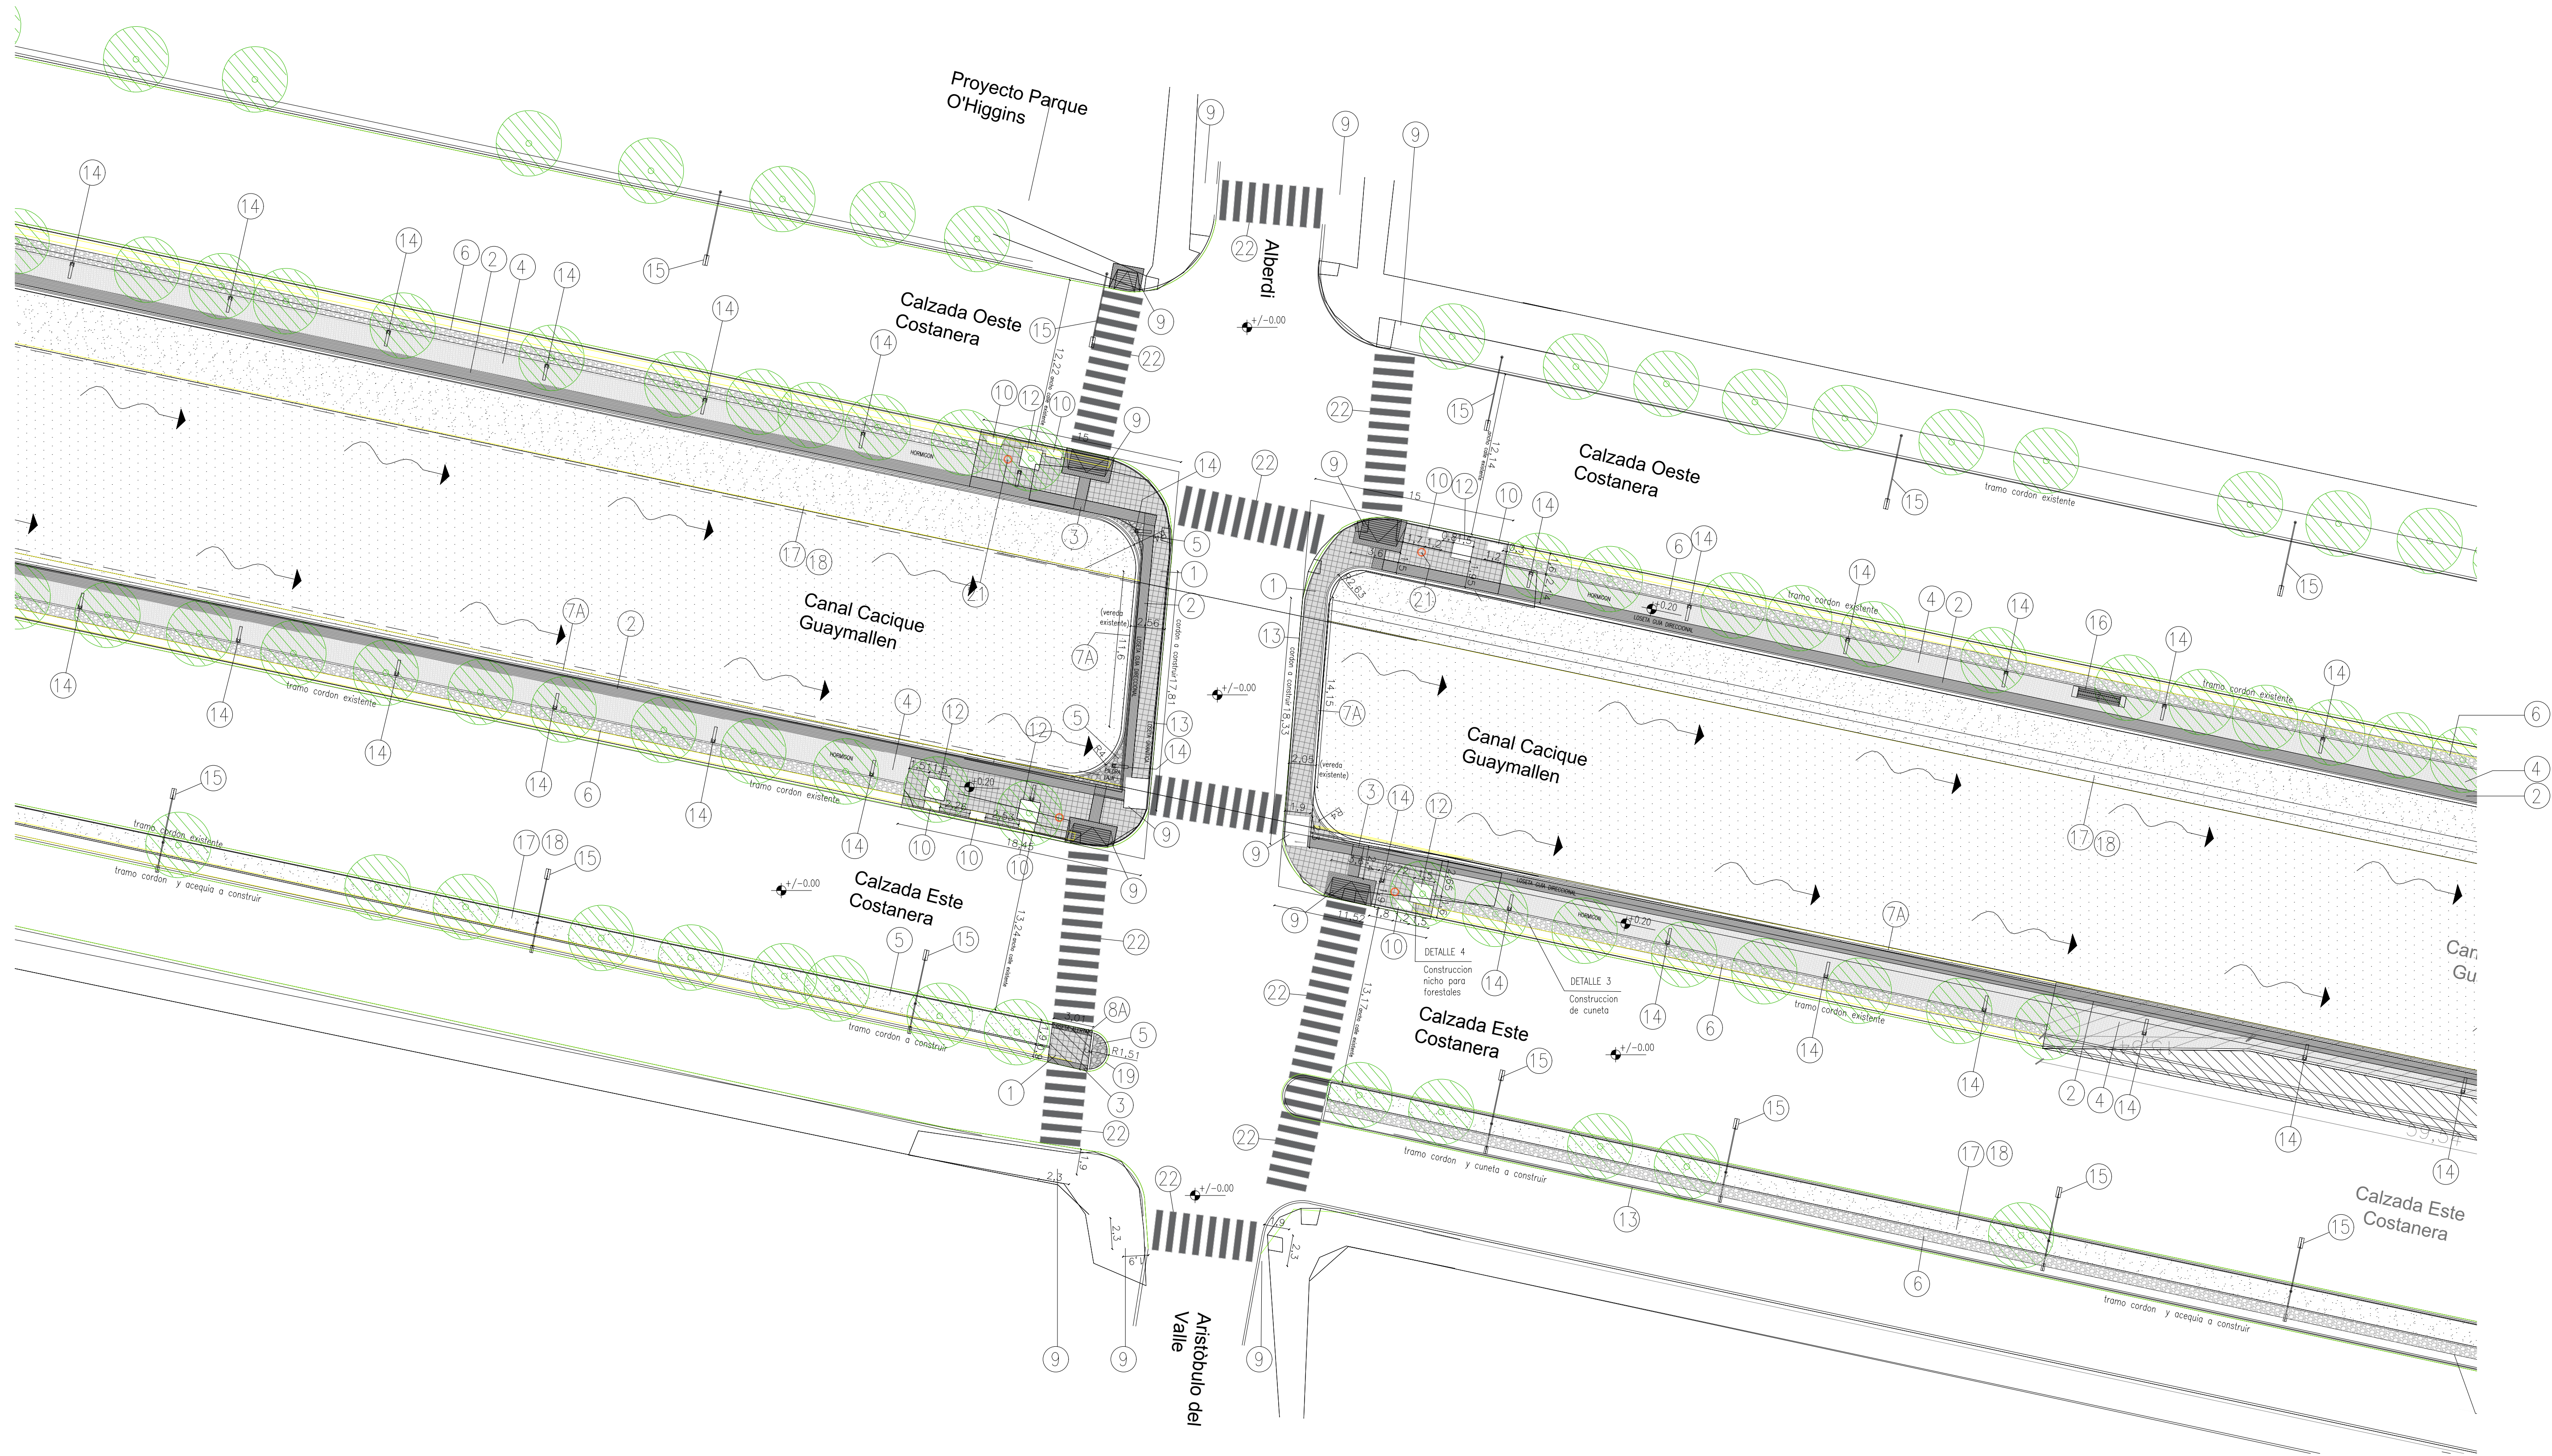

N

REFERENCIAS	1	PROVISION Y COLOCACION LOSETA GRANITICA	5	CONSTRUCCION CONTRAPISO Y SOLADO DE PIEDRA LAJA	9	RAMPA PARA DISCAPACITADOS (SEGUN PLANO DE DETALLES)	13	CORDON INTEGRAL DE HORMIGON A CONSTRUIR	17-18	RELLENO TERRENO-- NIVELACION COMPACTACION PARQUIZACION	22	DEMARICACION HORIZONTAL SENDAS PEATONALES
	2	PROVISION Y COLOCACION LOSETA GUIA DIRECCIONAL	6	RECONSTRUCCION DE CUNETA	10	COLOCACION REJILLA METALICA PARA CUNETA	14	PROVISION Y COLOCACION ILUMINACION PEATONAL (VER DETALLE ILUMINACION)	19	CONSTRUCCION ISLETA	25	PAVIMENTO INTERTRABADO PARA ESTACIONAMIENTO
	3	PROVISION Y COLOCACION LOSETA ALERTA:	7A	RECUPERACION DE BARANDA METALICA EXISTENTE	11	AMPLIACION PUENTE	15	REEMPLAZO DE ARTEFACTO LUMINICO EN LUMINARIA VIAL EXISTENTE(VER DETALLE ILUMINACION)	20	CONSTRUCCION CONTRAPISO DE HORMIGON		
	4	EJECUCION HORMIGON PEINADO IN SITU CON BORDES ALISADOS	7B	PROVISION Y COLOCACION BARANDA METALICA NUEVA(S)(PLANO DETALLES)	12	CONSTRUCCION NICHOS DE HORMIGON PARA FORESTALES.	16	PROVISION Y COLOCACION DE BANCOS	21	PROVISION Y COLOCACION CESTOS DE RESIDUOS		
			8A	DEMOLICIONES: VEREDA PEATONAL			18					
			8B	BARANDA PEATONAL								

ESCALAS	Planimetría	1:200	REFERENCIAS: PUENTE ALBERDI-ARISTOBULO DEL VALLE				DIRECCIÓN PROVINCIAL DE VIALIDAD MENDOZA		PLANO 20 de 28
Coordinador área técnica D.P.V		Proyectista	Jefe dpto est. y proy.	Sub Administrador	Administrador		Obra: Refuncionalización Avenida Costanera Departamento: CAPITAL-GUAYMALLEN-LAS HERAS- MENDOZA	DETALLE ARQUITECTURA ALBERDI-ARISTOBULO DEL VALLE ESC. 1:200	
		Arq. Romina Consolini Arq. Daniel Carrera Arq. Facundo Scelzi	Ing. Jose Giunta Director de proyecto	Arq.Diego Kotlik	Arq.Oscar Sandes				
Ing. José Luis Expósito			Ing. Omar Valdivia						