


PLANTA CRUCE CALLES CATAMARCA - TOSO

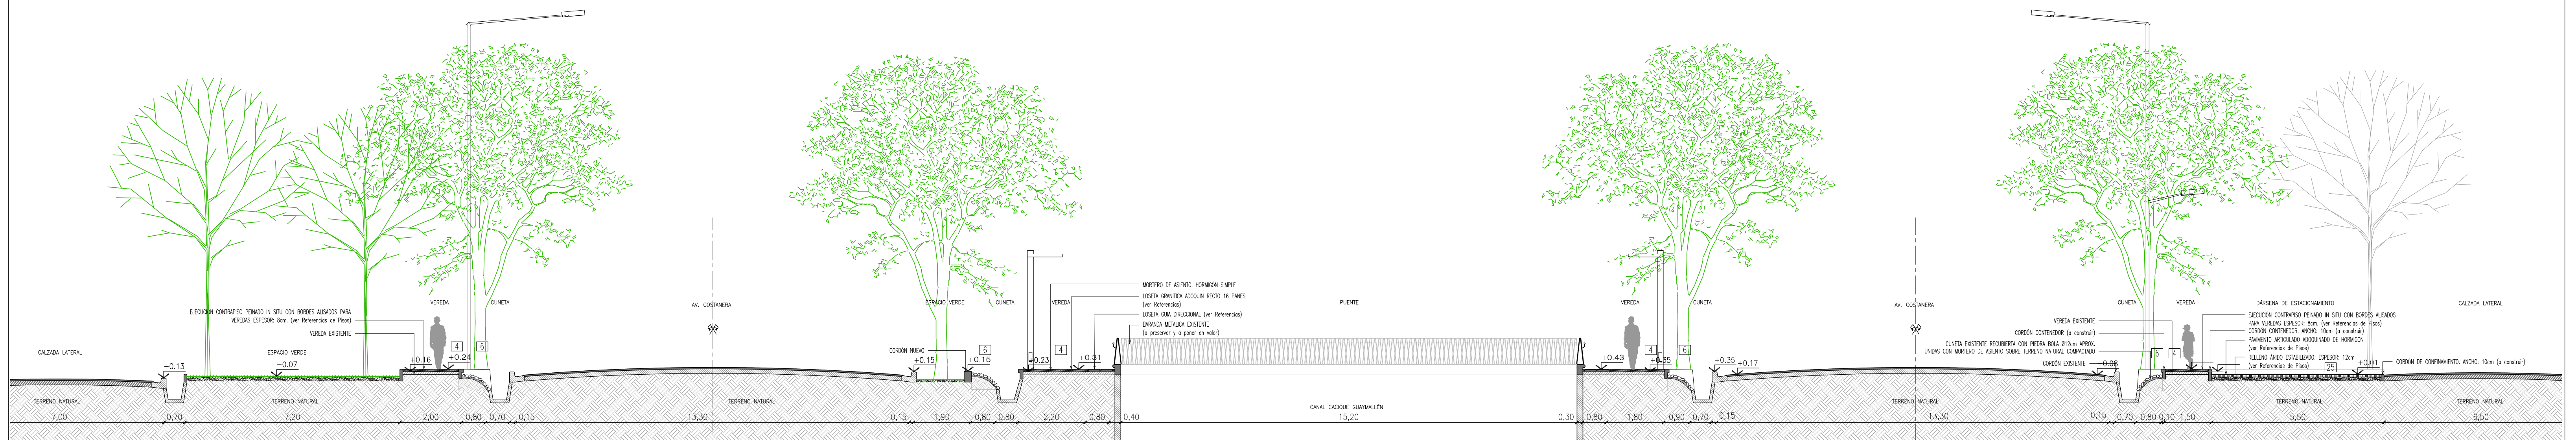

PERFIL CRUCE CALLES CATAMARCA - TOSO

ESCALAS	1:100	REFERENCIAS:	PLANTA - PERFIL			 DIRECCIÓN PROVINCIAL DE VIALIDAD MENDOZA	PLANO
Coordinador área técnica D.P.V.	Proyectista	Jefe dpto est. y proy.	Sub.Administrador	Administrador	75 de 28		
Ing. José Luis Expósito	Arq. Romina Consolini Arq. Daniel Carrera Arq. Facundo Scelzi	Ing. Jose Giunta	Arq. Diego Kotlik	Arq. Oscar Sandes	Obra: Refuncionalización Avenida Costanera Departamento: CAPITAL - GUAYMALLEN - LAS HERAS - MENDOZA		
						PLANTA - PERFIL ESC. 1:100	