


PLANTA CRUCE CALLES LAVALLE - GODOY CRUZ


REFERENCIAS

PISOS

- 1 PROVISIÓN Y COLOCACIÓN LOSETA GRANITICA ADQUIN RECTO 16 PANES, COLOR GRIS CLARO, DIMENSIONES: 40cm X 40cm ESPESOR: 33mm
- 1a PROVISIÓN Y COLOCACIÓN LOSETA GRANITICA ADQUIN RECTO 16 PANES, COLOR GRIS BARDIGLIO, DIMENSIONES: 40cm X 40cm ESPESOR: 33mm
- 2 PROVISIÓN Y COLOCACIÓN LOSETA CUA DIRECCIONAL, COLOR GRIS, DIMENSIONES: 40cm X 40cm ESPESOR: 33mm
- 3 PROVISIÓN Y COLOCACIÓN LOSETA "ALERTA", COLOR GRIS, DIMENSIONES: 40cm X 40cm ESPESOR: 30mm
NOTA: SE COLOCARÁ ESTE TIPO DE LOSETA EN LOS ENLACEOS CON LAS LOSETAS "CUA DIRECCIONAL" Y EN LOS BORDES DE RAMPA.
- 4 EJECUCIÓN CONTRAPISO DE HORMIGÓN, PENADO IN SITU CON BORDES ALISADOS PARA VEREDAS ESPESOR: 8cm. SE COLOCARÁ SOBRE VEREDA EXISTENTE. (VERIFICAR ESTADO)
-JUNTAS DE DILATACIÓN: MÓDULO 3.00m x ANCHO DE VEREDA.
- 5 CONSTRUCCIÓN CONTRAPISO Y SOLADO DE PIEDRA LAJA
- 6 RECONSTRUCCIÓN CUNETAS: PIEDRA BOLA 88cm APROX. UNIDAS SOBRE MEZCLA DE ASIENTO, SOBRE TERRENO PREVIAMENTE COMPACTADO Y NIVELADO.
- 25 PAVIMENTO INTERTRABADO PARA ESTACIONAMIENTO DE HORMIGÓN COLOR GRIS, CONSTRUIR EN TODO SU PERIMETRO CORDONES DE CONFINAMIENTO DE HORMIGÓN ARMADO.

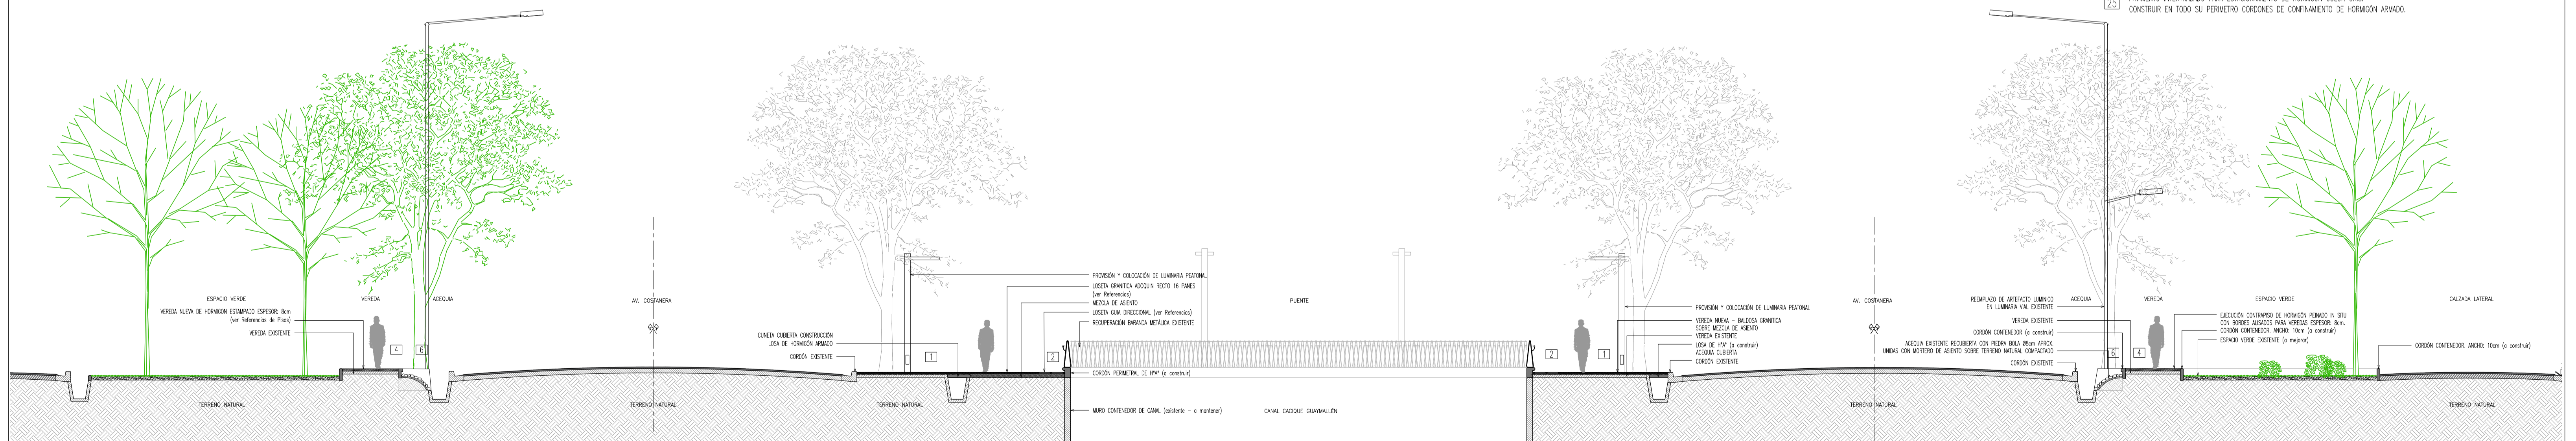

PERFIL CRUCE CALLES LAVALLE - GODOY CRUZ

ESCALAS		1:100	REFERENCIAS:			 DIRECCIÓN PROVINCIAL DE VIALIDAD MENDOZA	PLANO
Coordinador área técnica D.P.V		Proyectista	PLANTA - PERFIL				26 de 28
Ing. José Luis Expósito		Arq. Romina Consolini Arq. Daniel Carrera Arq. Facundo Scelzi	Jefe dpto est. y proy. Ing. Jose Giunta	Sub.Administrador Arq. Diego Kotlik	Administrador Arq. Oscar Sandes	Obra: Refuncionalización Avenida Costanera Departamento: CAPITAL - GUAYMALLEN - LAS HERAS - MENDOZA	
						PLANTA - PERFIL ESC. 1:100	