


PLANIMETRÍA HECHOS EXISTENTES  
Esc. 1:750

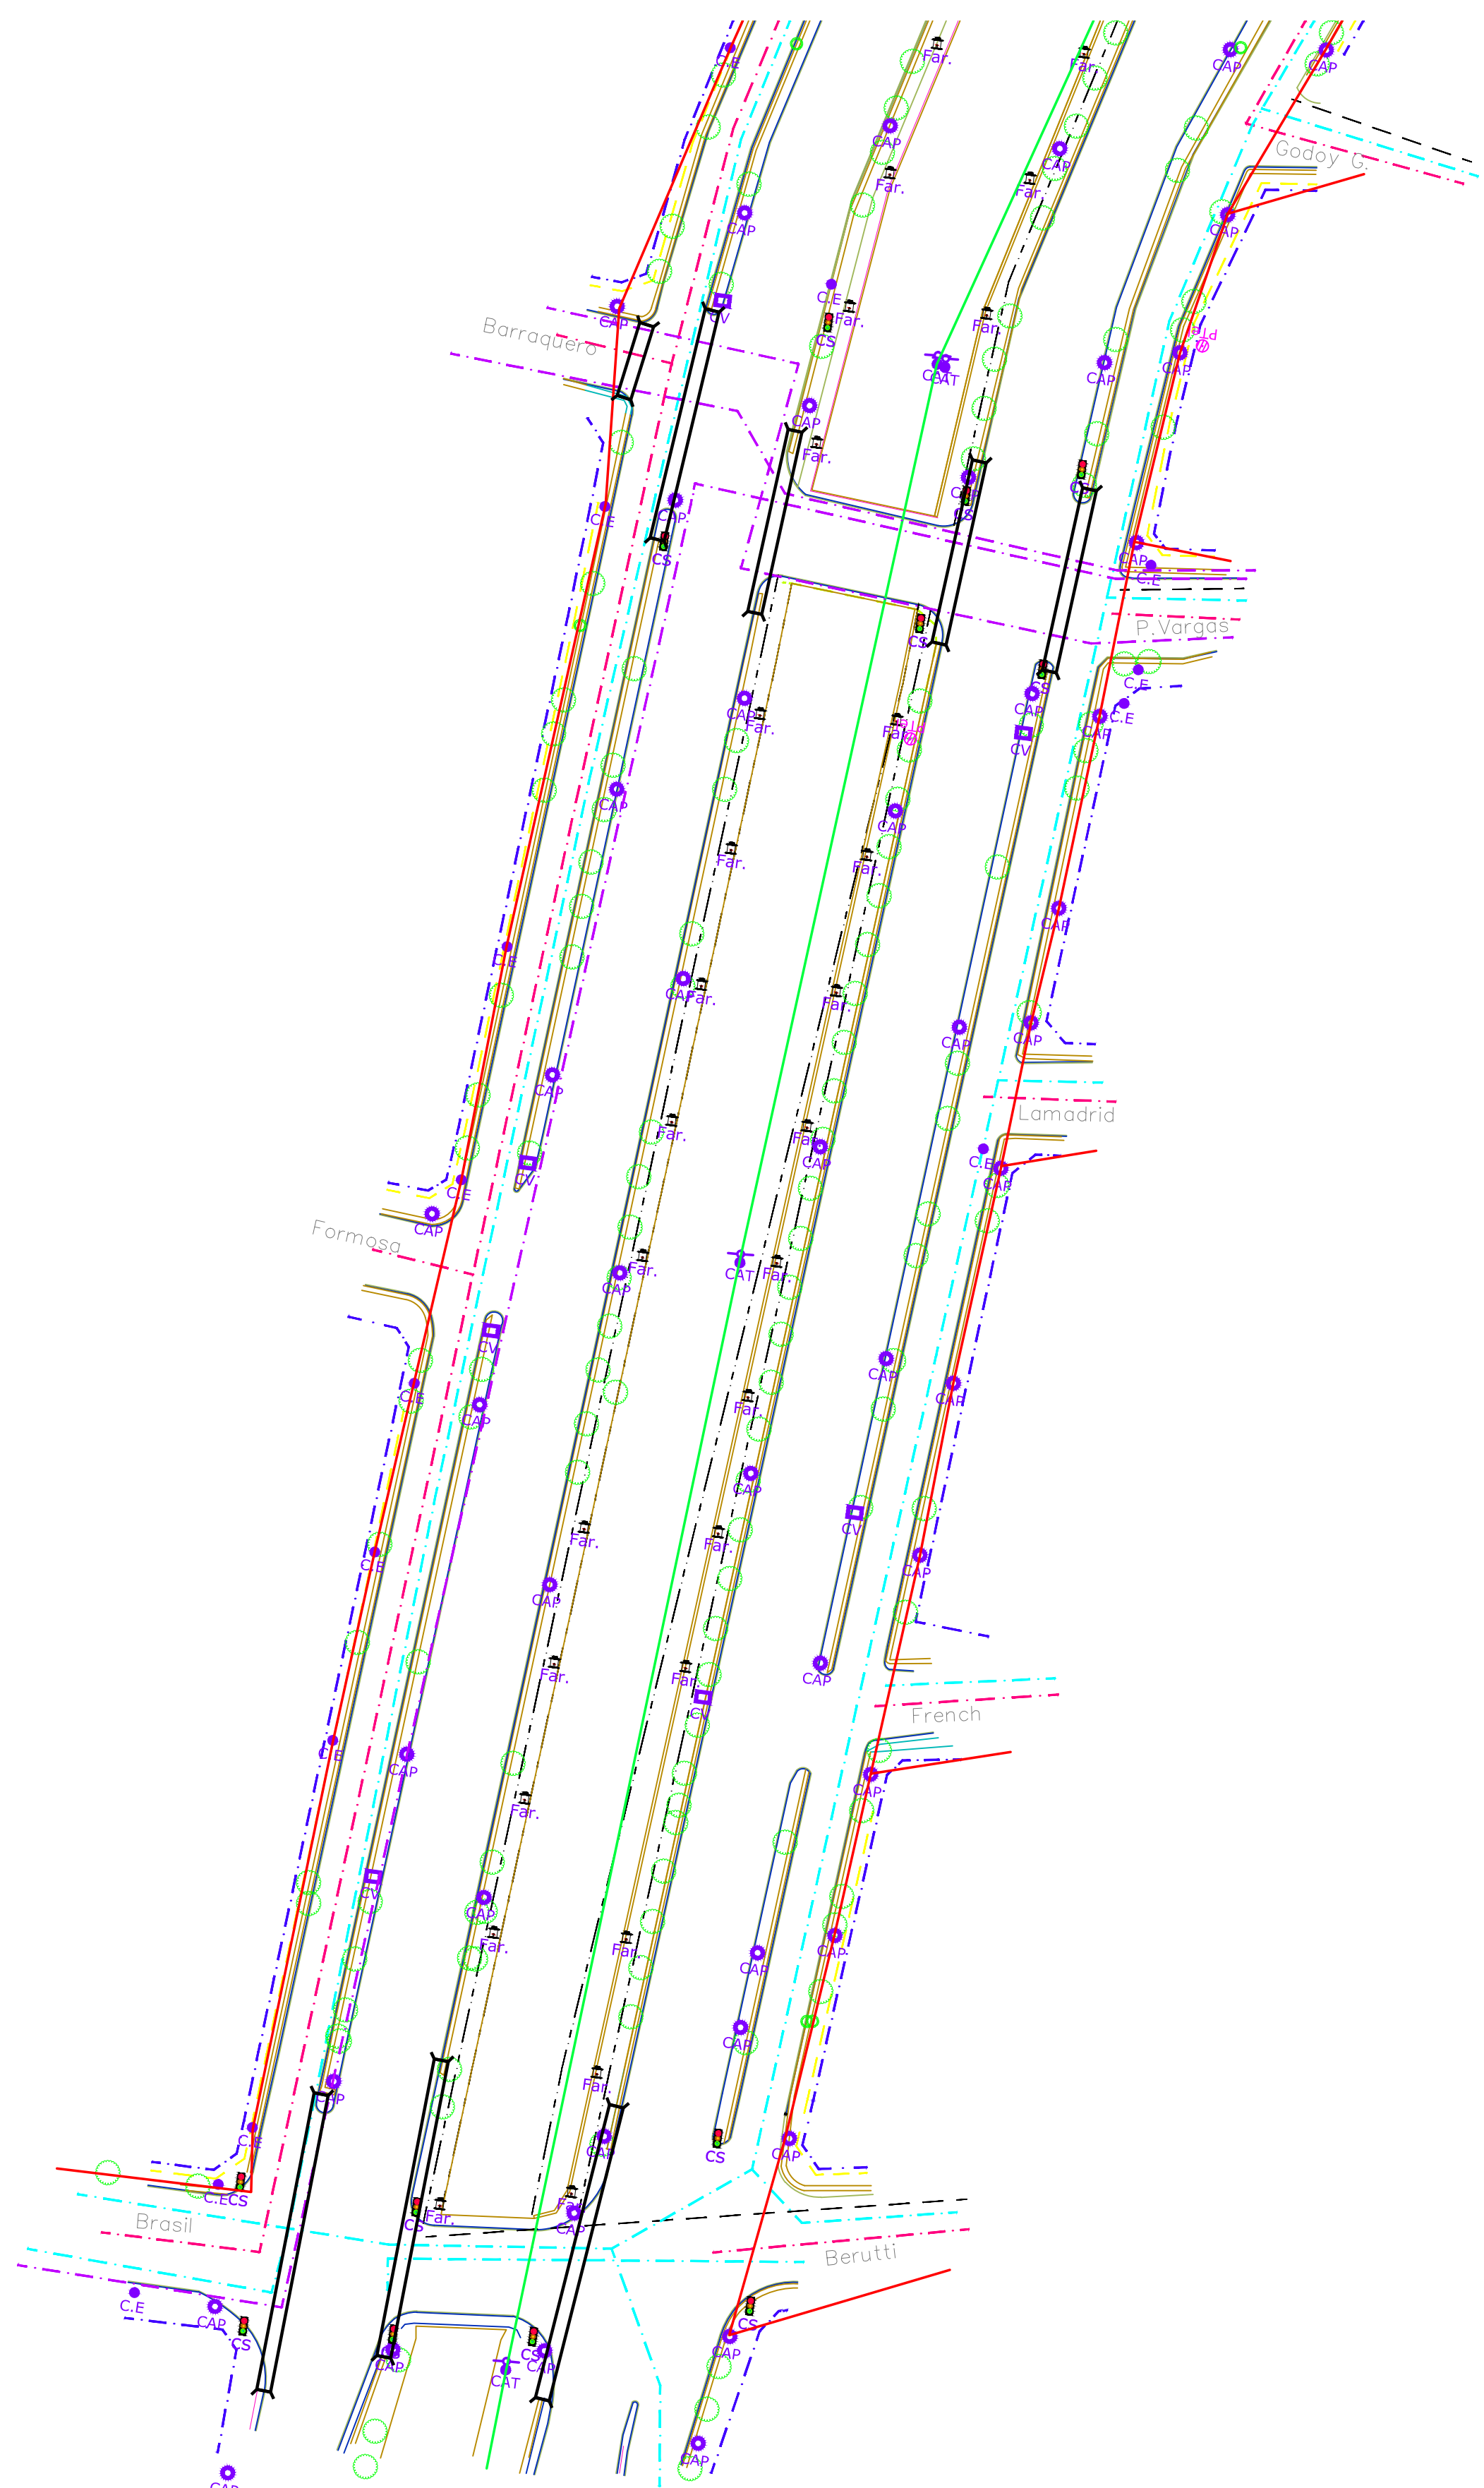

PLANIMETRÍA HECHOS EXISTENTES  
Esc. 1:750



REFERENCIAS	
	RED CLOACAL EXISTENTE
	RED DE AGUA EXISTENTE
	GASODUCTO ALTA PRESIÓN
	GASODUCTO BAJA PRESIÓN
	LÍNEA BAJA TENSIÓN AÉREA
	LÍNEA BAJA TENSIÓN SUBTERRANEA
	LÍNEA MEDIA TENSIÓN AÉREA
	LÍNEA MEDIA TENSIÓN SUBTERRANEA
	LÍNEA ALTA TENSIÓN AÉREA
	LÍNEA ALTA TENSIÓN SUBTERRANEA
	FIBRA ÓPTICA (ARSAT)
	FIBRA ÓPTICA (TELEFÓNICA)
	FIBRA ÓPTICA (TELECOM)
	COLUMNA ALTA TENSIÓN
	COLUMNA ELÉCTRICA
	COLUMNA ALUMBRADO PÚBLICO
	FAROLA
	POSTE TELEFÓNICO
	CARTEL VIAL
	CARTEL PUBLICITARIO
	SEMÁFORO
	ACOMETIDA ELÉCTRICA
	GAS
	ALCANTARILLA
	FIBRA ÓPTICA
	ÁRBOL
	TOCÓN

SIGNIFICADO DE LOS NUMEROS					ESCALAS	Planimetría	1:500	REFERENCIAS:	DIRECCIÓN PROVINCIAL DE VIALIDAD MENDOZA PLANO 01 de 07 Obra: Refuncionalización Av. Costanera Departamento: CAPITAL – GUAYMELLÉN – LAS HERAS <b>HECHOS EXISTENTES</b>
					calculó		Proyectista	Director de Proyecto	
					preparó	Est. y Proy. DPV MENDOZA		Jefe dpto. E. y P.	
					proyectó			Coord. Área Técnica	
					dibujó			Administrador	
				relevó		Andrés Cannistraci	Ing. Omar Valdívia	Arq. Oscar Sandes	
							Ing. José Giunta	Sub Administrador	
							Ing. José Expósito	Arq. Diego kotlik	