



PLANIMETRÍA HECHOS EXISTENTES  
Esc. 1:750

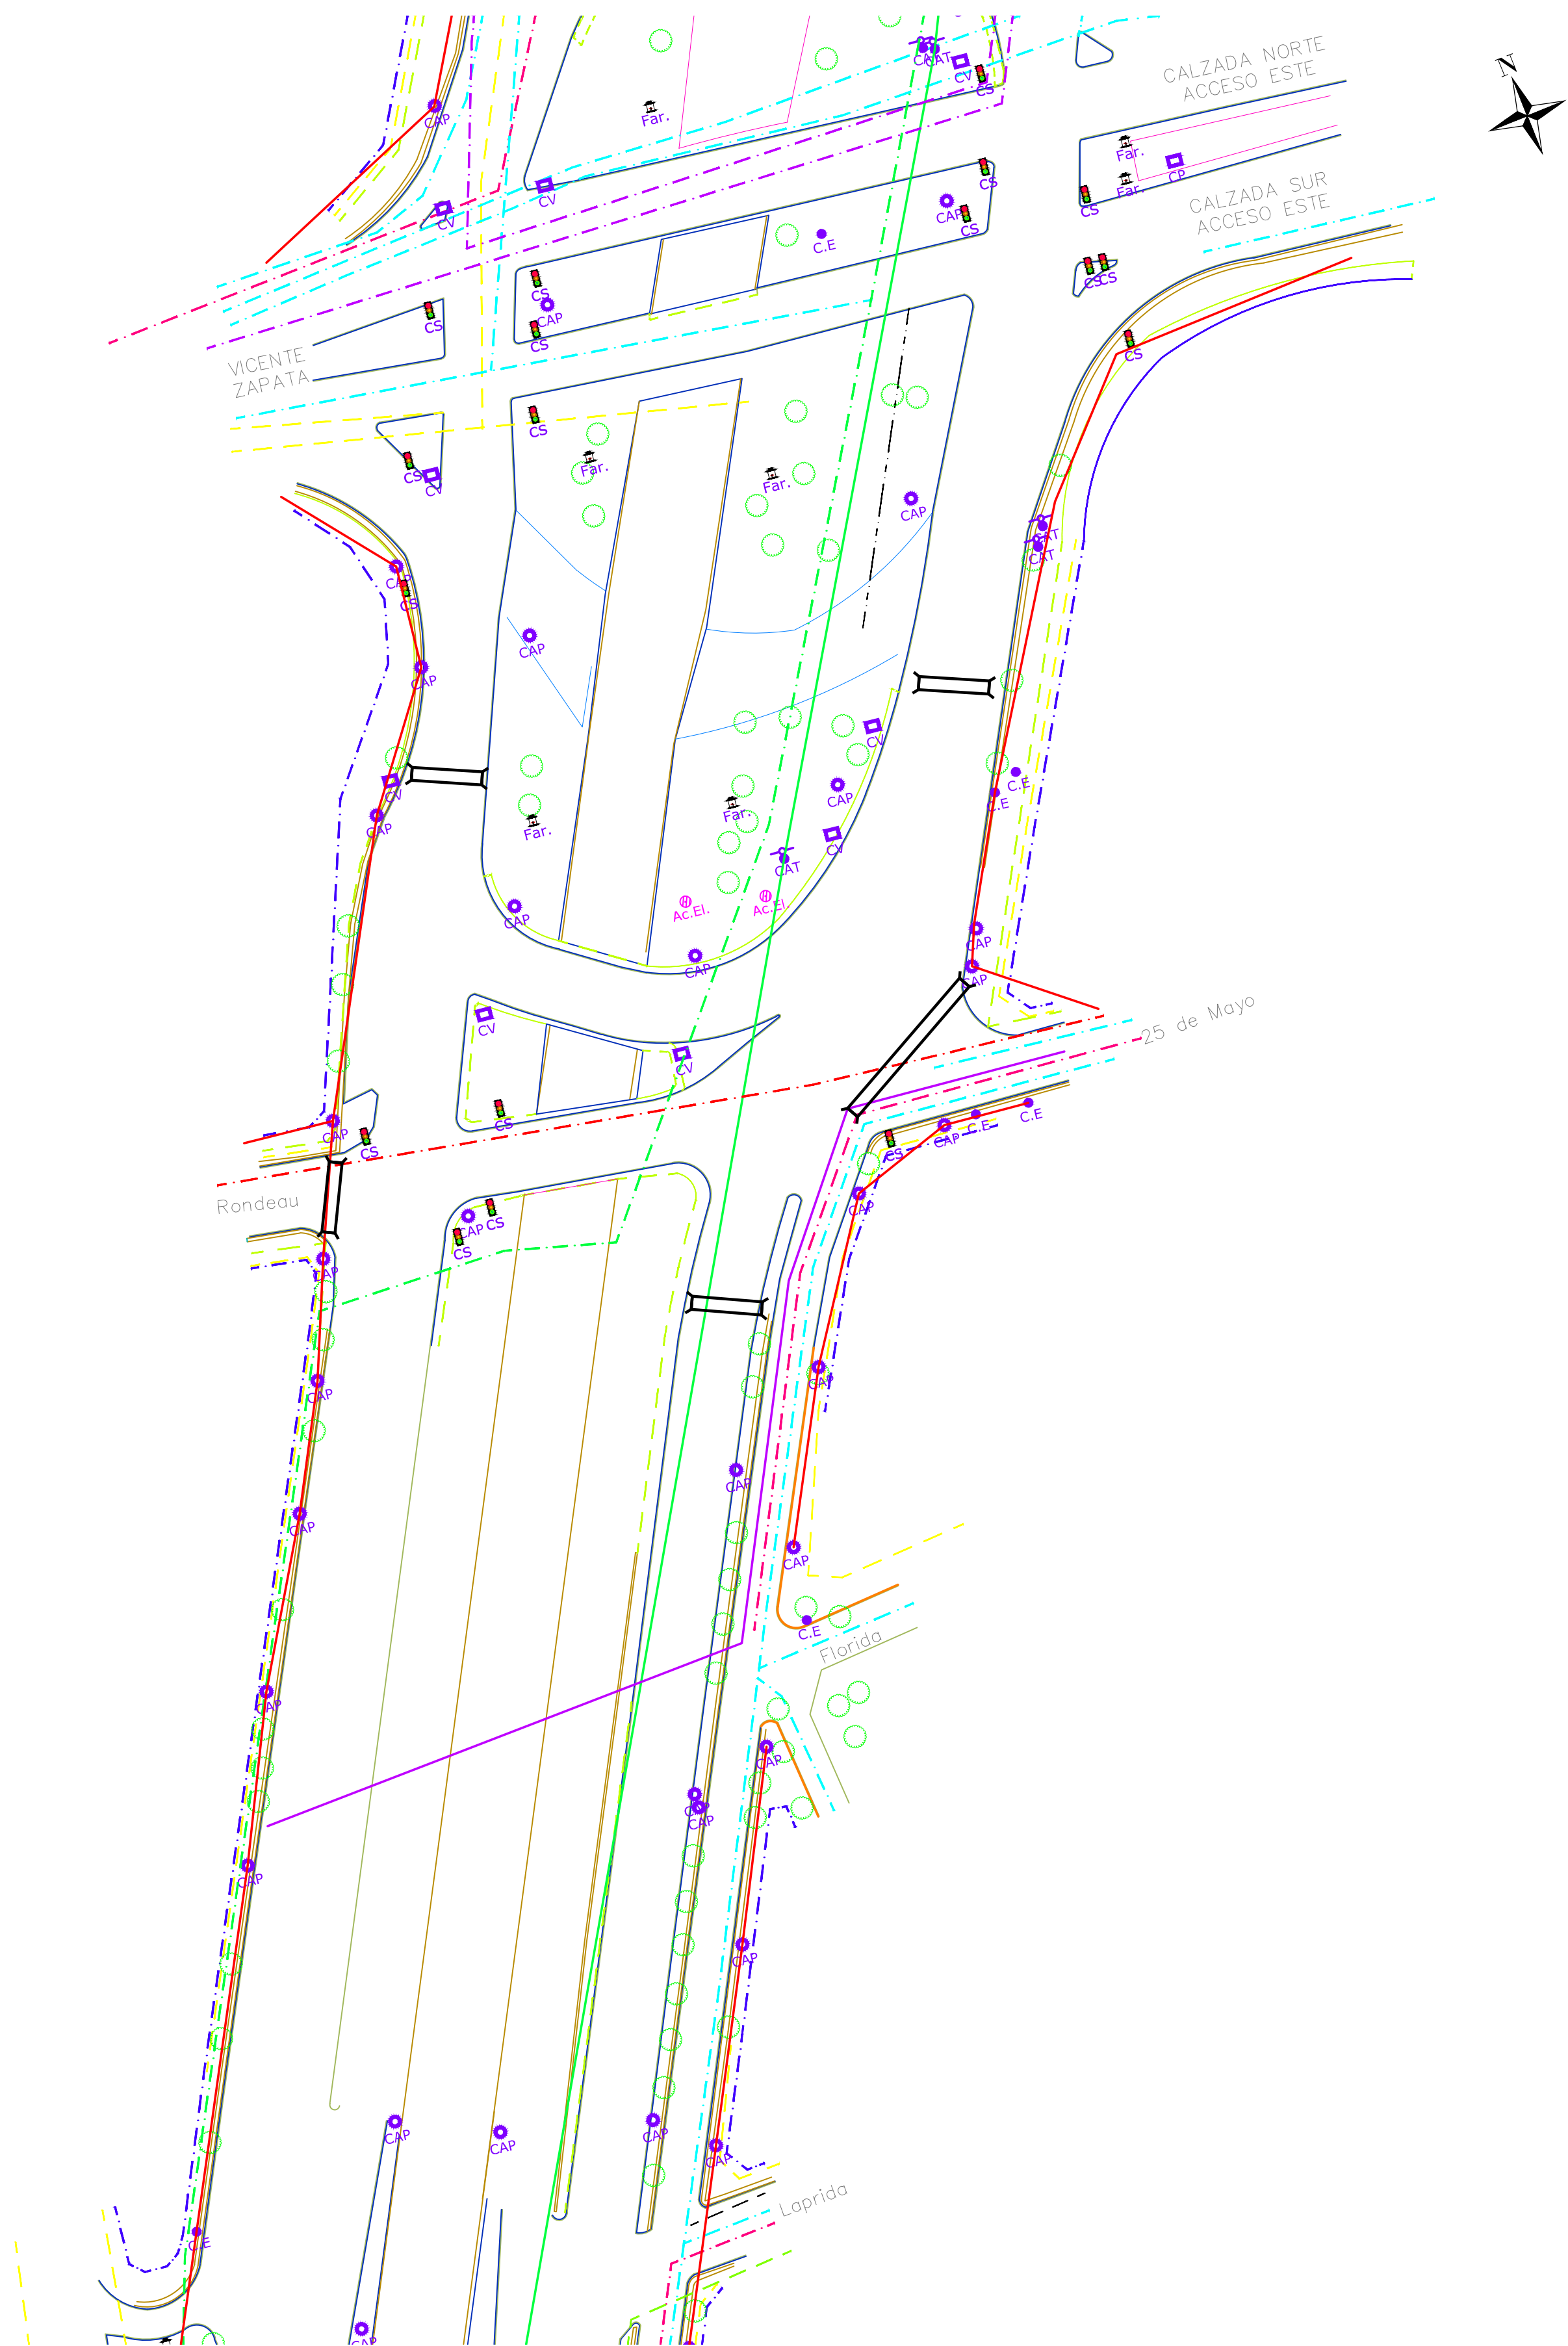

PLANIMETRÍA HECHOS EXISTENTES  
Esc. 1:750

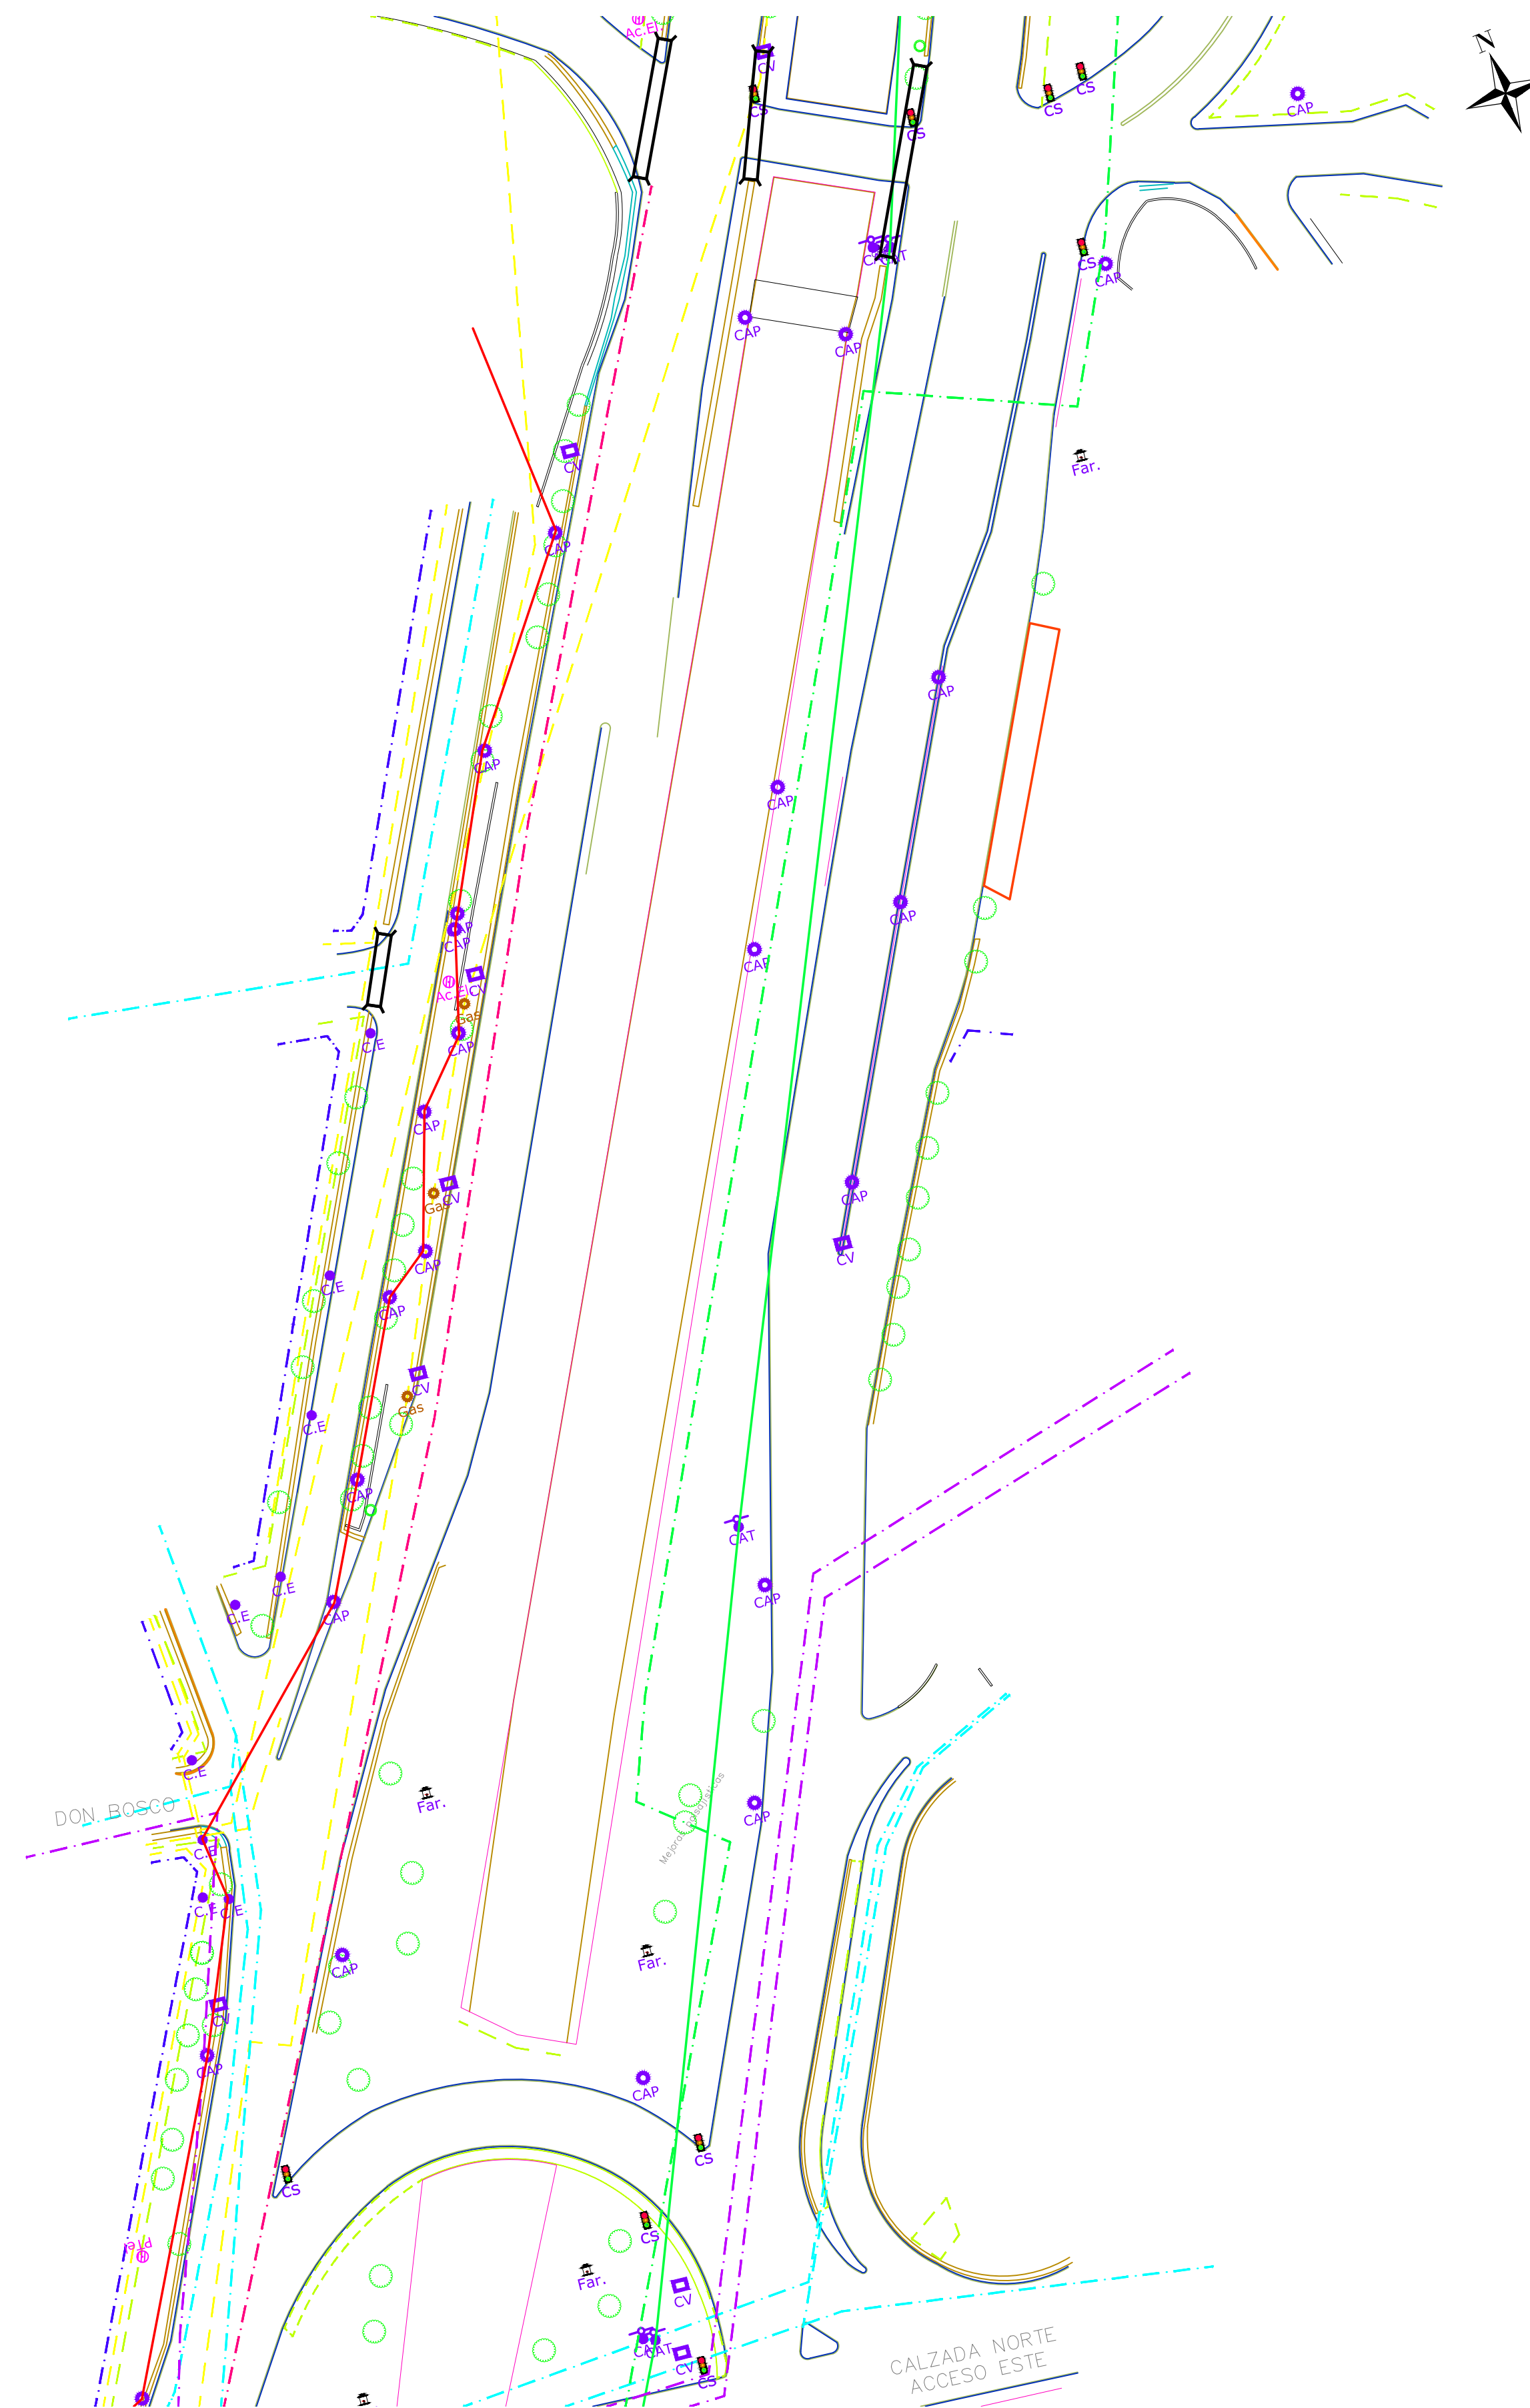

REFERENCIAS	
[Dashed Red Line]	RED CLOACAL EXISTENTE
[Dashed Cyan Line]	RED DE AGUA EXISTENTE
[Dashed Green Line]	GASODUCTO ALTA PRESIÓN
[Dashed Yellow Line]	GASODUCTO BAJA PRESIÓN
[Red Line]	LÍNEA BAJA TENSIÓN AÉREA
[Dashed Red Line]	LÍNEA BAJA TENSIÓN SUBTERRANEA
[Purple Line]	LÍNEA MEDIA TENSIÓN AÉREA
[Dashed Purple Line]	LÍNEA MEDIA TENSIÓN SUBTERRANEA
[Green Line]	LÍNEA ALTA TENSIÓN AÉREA
[Dashed Green Line]	LÍNEA ALTA TENSIÓN SUBTERRANEA
[Dotted Green Line]	FIBRA ÓPTICA (ARSAT)
[Dashed Blue Line]	FIBRA ÓPTICA (TELEFÓNICA)
[Solid Blue Line]	FIBRA ÓPTICA (TELECOM)
[Vertical Pole]	COLUMNA ALTA TENSIÓN
[Vertical Pole]	COLUMNA ELÉCTRICA
[Vertical Pole]	COLUMNA ALUMBRADO PÚBLICO
[Vertical Pole]	FAROLA
[Square]	POSTE TELEFÓNICO
[Square]	CARTEL VIAL
[Square]	CARTEL PUBLICITARIO
[Square]	SEMÁFORO
[Circle]	ACOMETIDA ELÉCTRICA
[Circle]	GAS
[Circle]	ALCANTARILLA
[Circle]	FIBRA ÓPTICA
[Circle]	ÁRBOL
[Circle]	TOCÓN

SIGNIFICADO DE LOS NÚMEROS	ESCALAS				REFERENCIAS:			
		Planimetría	1:500					
			Proyectista	Director de Proyecto	Jefe dpto. E. y P.	Coord. Área Técnica	Administrador	
							Arq. Oscar Sandes	
			Andrés Cannistraci	Ing. Omar Valdívia	Ing. José Giunta	Ing. José Expósito	Sub Administrador	Arq. Diego kottik

	DIRECCIÓN PROVINCIAL DE VIALIDAD MENDOZA		PLANO 02 de 07
	Obra: Refuncionalización Av. Costanera		
	Departamento: CAPITAL – GUAYMELLÉN – LAS HERAS		
<b>HECHOS EXISTENTES</b>			