



PLANIMETRÍA HECHOS EXISTENTES  
Esc. 1:750

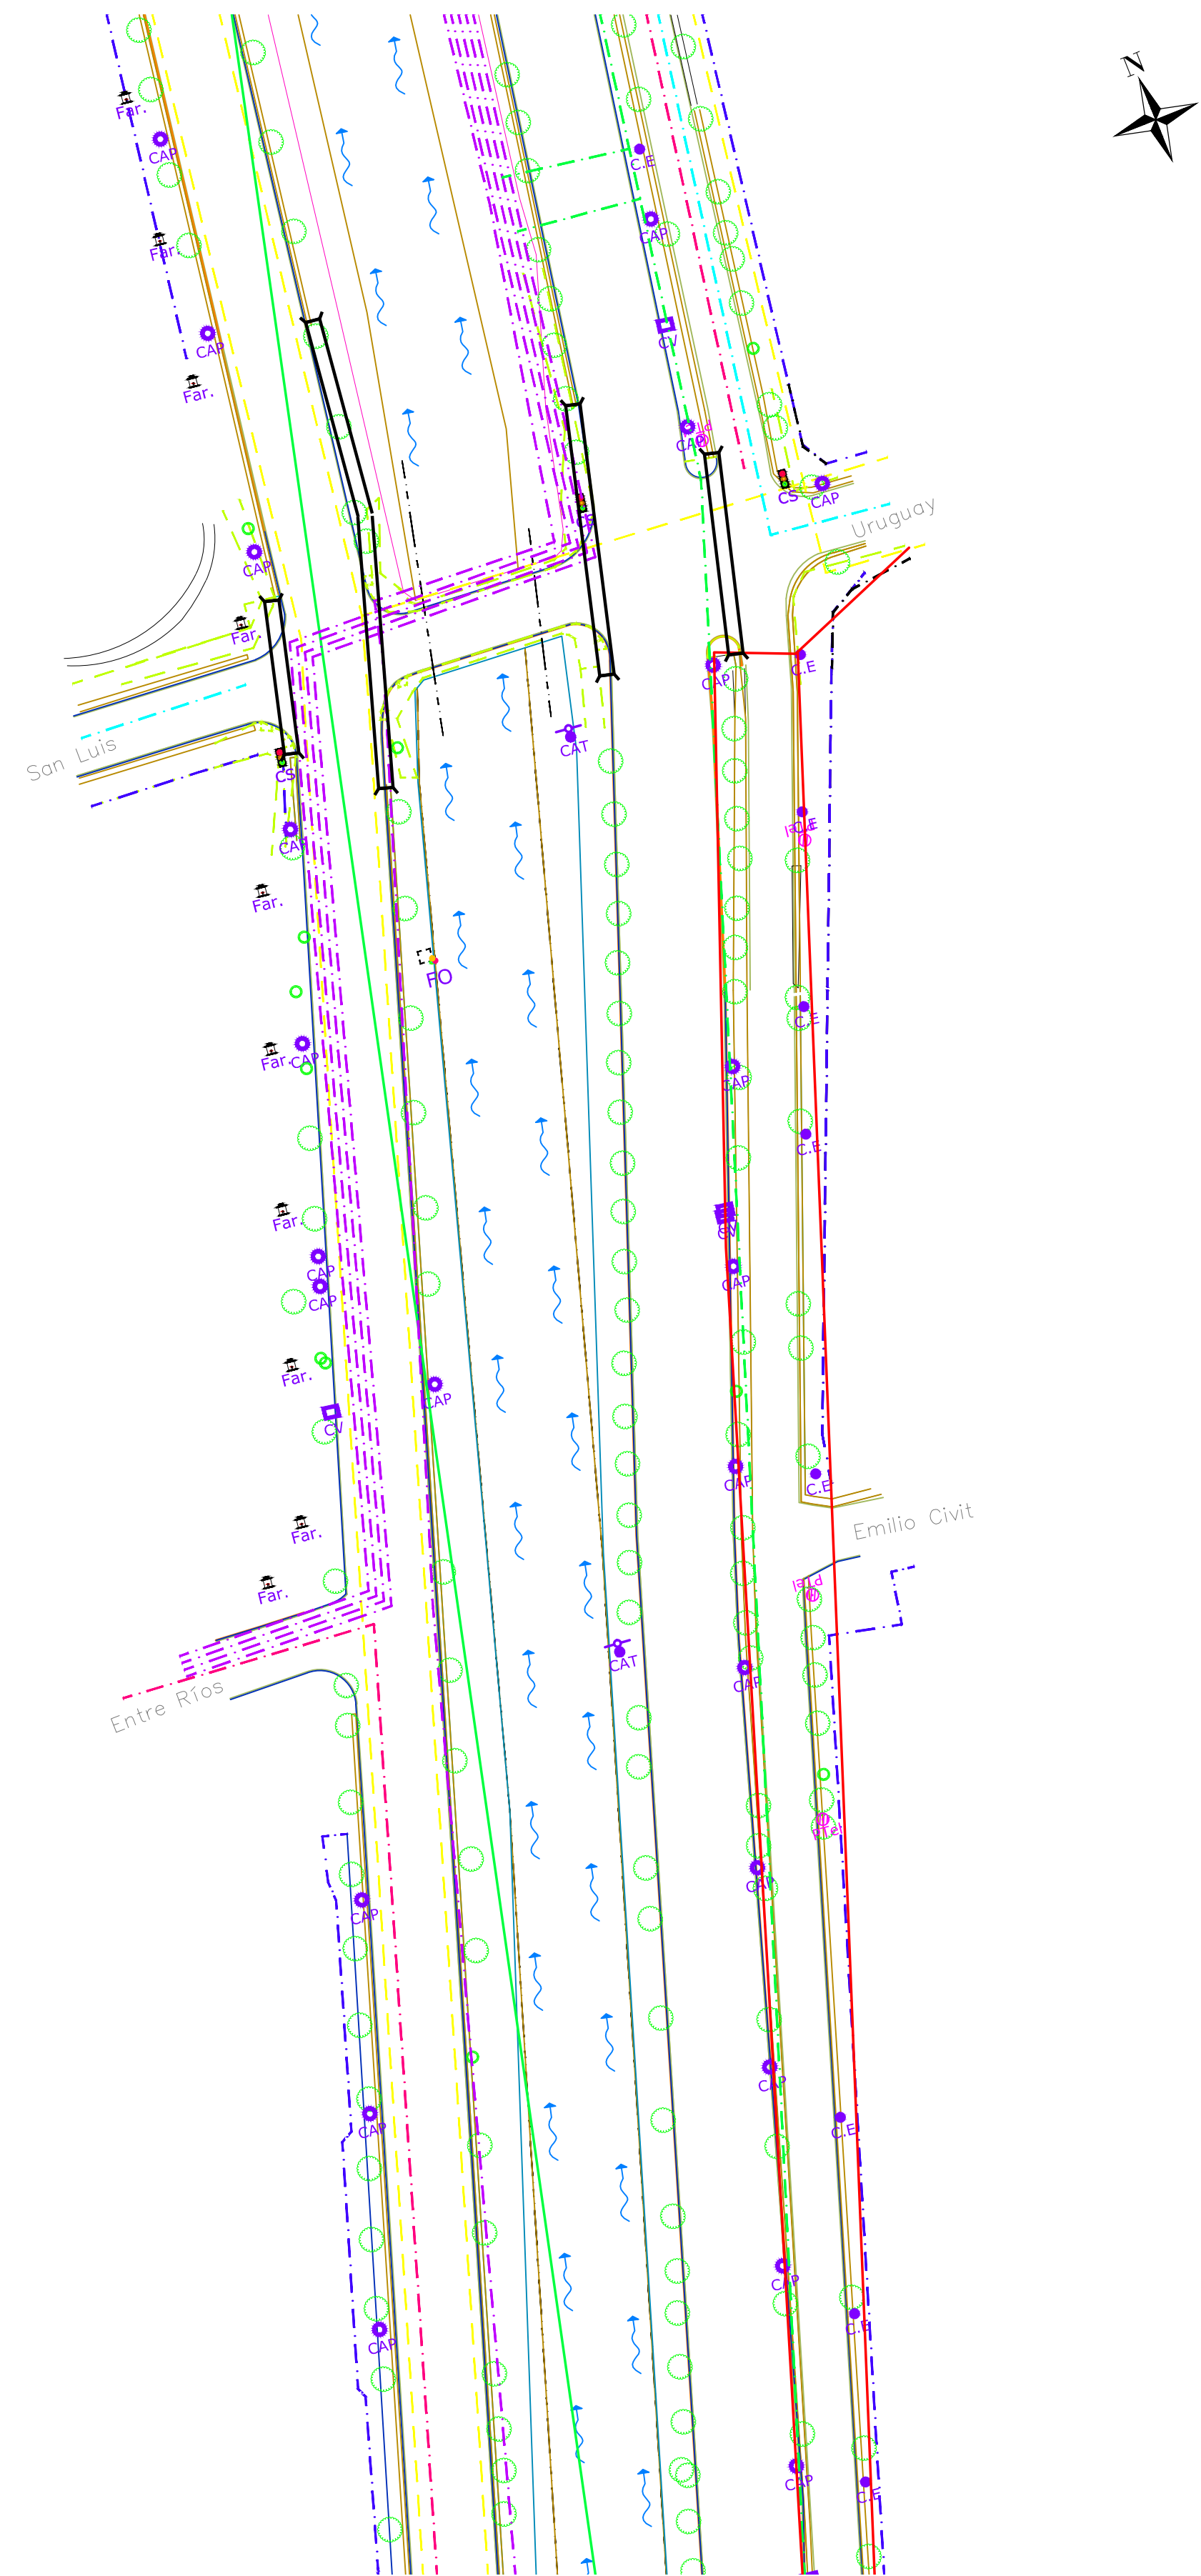

PLANIMETRÍA HECHOS EXISTENTES  
Esc. 1:750

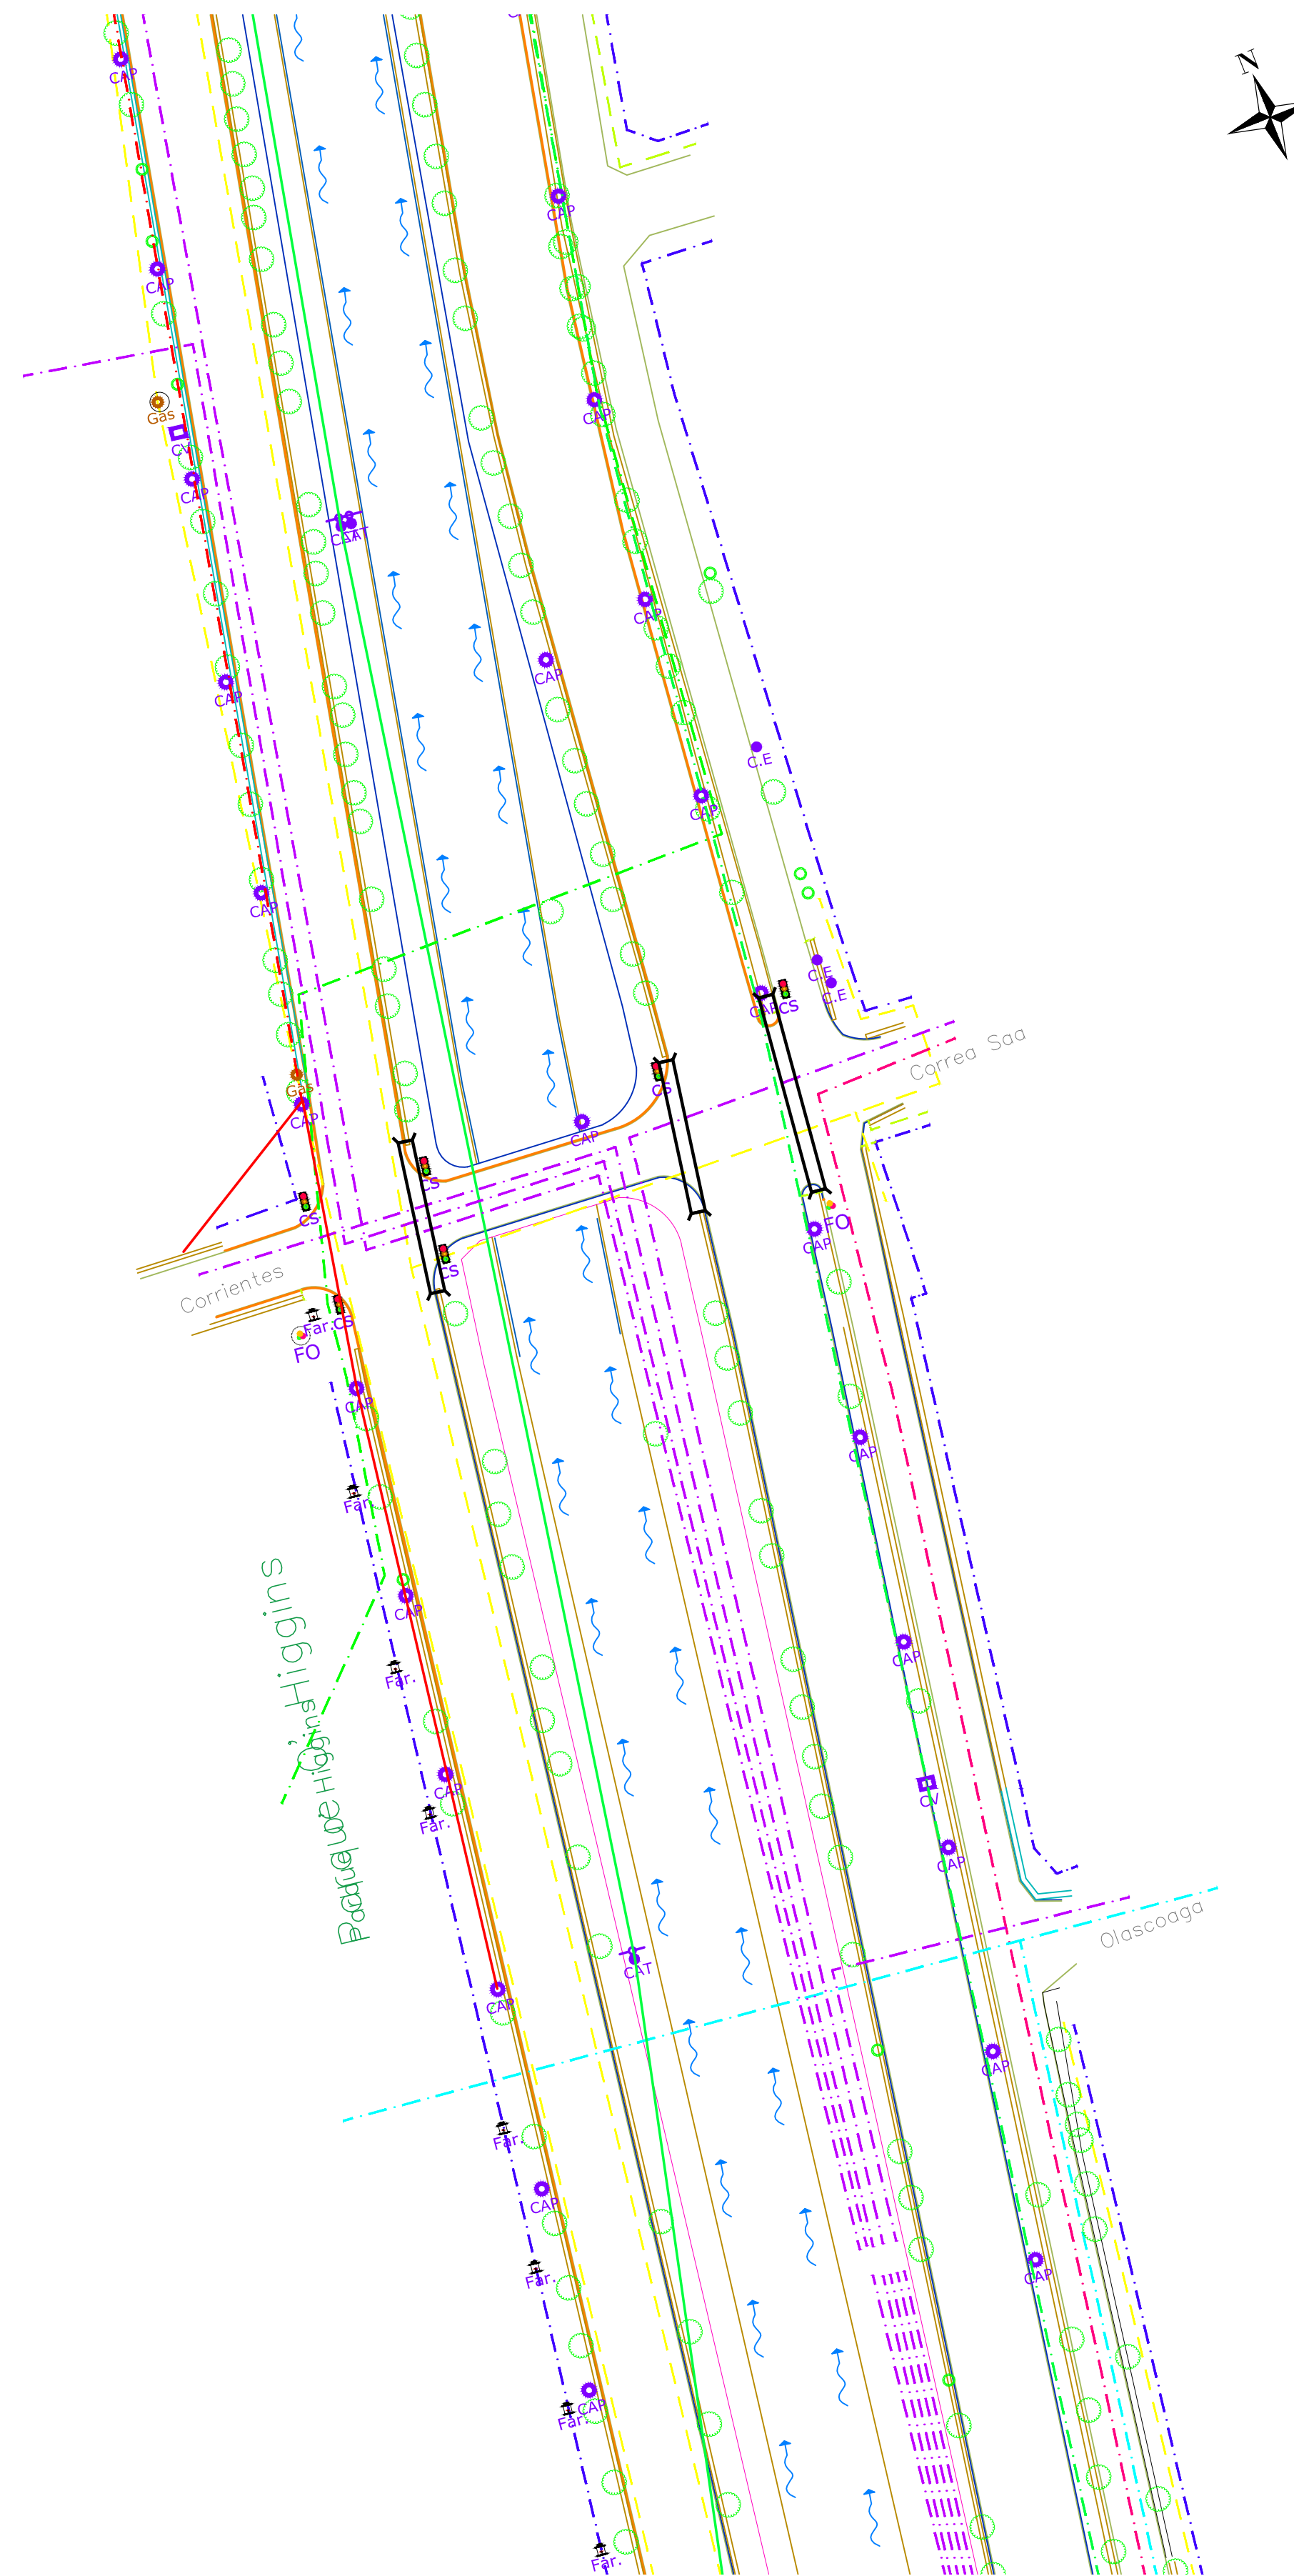

REFERENCIAS	
	RED CLOACAL EXISTENTE
	RED DE AGUA EXISTENTE
	GASODUCTO ALTA PRESIÓN
	GASODUCTO BAJA PRESIÓN
	LÍNEA BAJA TENSIÓN AÉREA
	LÍNEA BAJA TENSIÓN SUBTERRANEA
	LÍNEA MEDIA TENSIÓN AÉREA
	LÍNEA MEDIA TENSIÓN SUBTERRANEA
	LÍNEA ALTA TENSIÓN AÉREA
	LÍNEA ALTA TENSIÓN SUBTERRANEA
	FIBRA ÓPTICA (ARSAT)
	FIBRA ÓPTICA (TELEFÓNICA)
	FIBRA ÓPTICA (TELECOM)
	COLUMNA ALTA TENSIÓN
	COLUMNA ELÉCTRICA
	COLUMNA ALUMBRADO PÚBLICO
	FAROLA
	POSTE TELEFÓNICO
	CARTEL VIAL
	CARTEL PUBLICITARIO
	SEMÁFORO
	ACOMETIDA ELÉCTRICA
	GAS
	ALCANTARILLA
	FIBRA ÓPTICA
	ÁRBOL
	TOCÓN

SIGNIFICADO DE LOS NUMEROS									ESCALAS	Planimetría	1:500	REFERENCIAS:		
									calculó		Proyectista	Director de Proyecto		
									preparó	Est. y Proy. DPV MENDOZA		Jefe dpto. E. y P.		
									proyectó			Coord. Área Técnica		
									dibujó			Administrador		
								relevó		Andrés Cannistraci	Ing. Omar Valdivia	Ing. José Giunta	Ing. José Expósito	Sub Administrador
														Arq. Oscar Sandes
														Arq. Diego ktlrik

	DIRECCIÓN PROVINCIAL DE VIALIDAD MENDOZA		PLANO 04 de 07
	Obra: Refuncionalización Av. Costanera		
Departamento: CAPITAL – GUAYMELLÉN – LAS HERAS			
<b>HECHOS EXISTENTES</b>			