



PLANIMETRÍA HECHOS EXISTENTES
Esc. 1:750

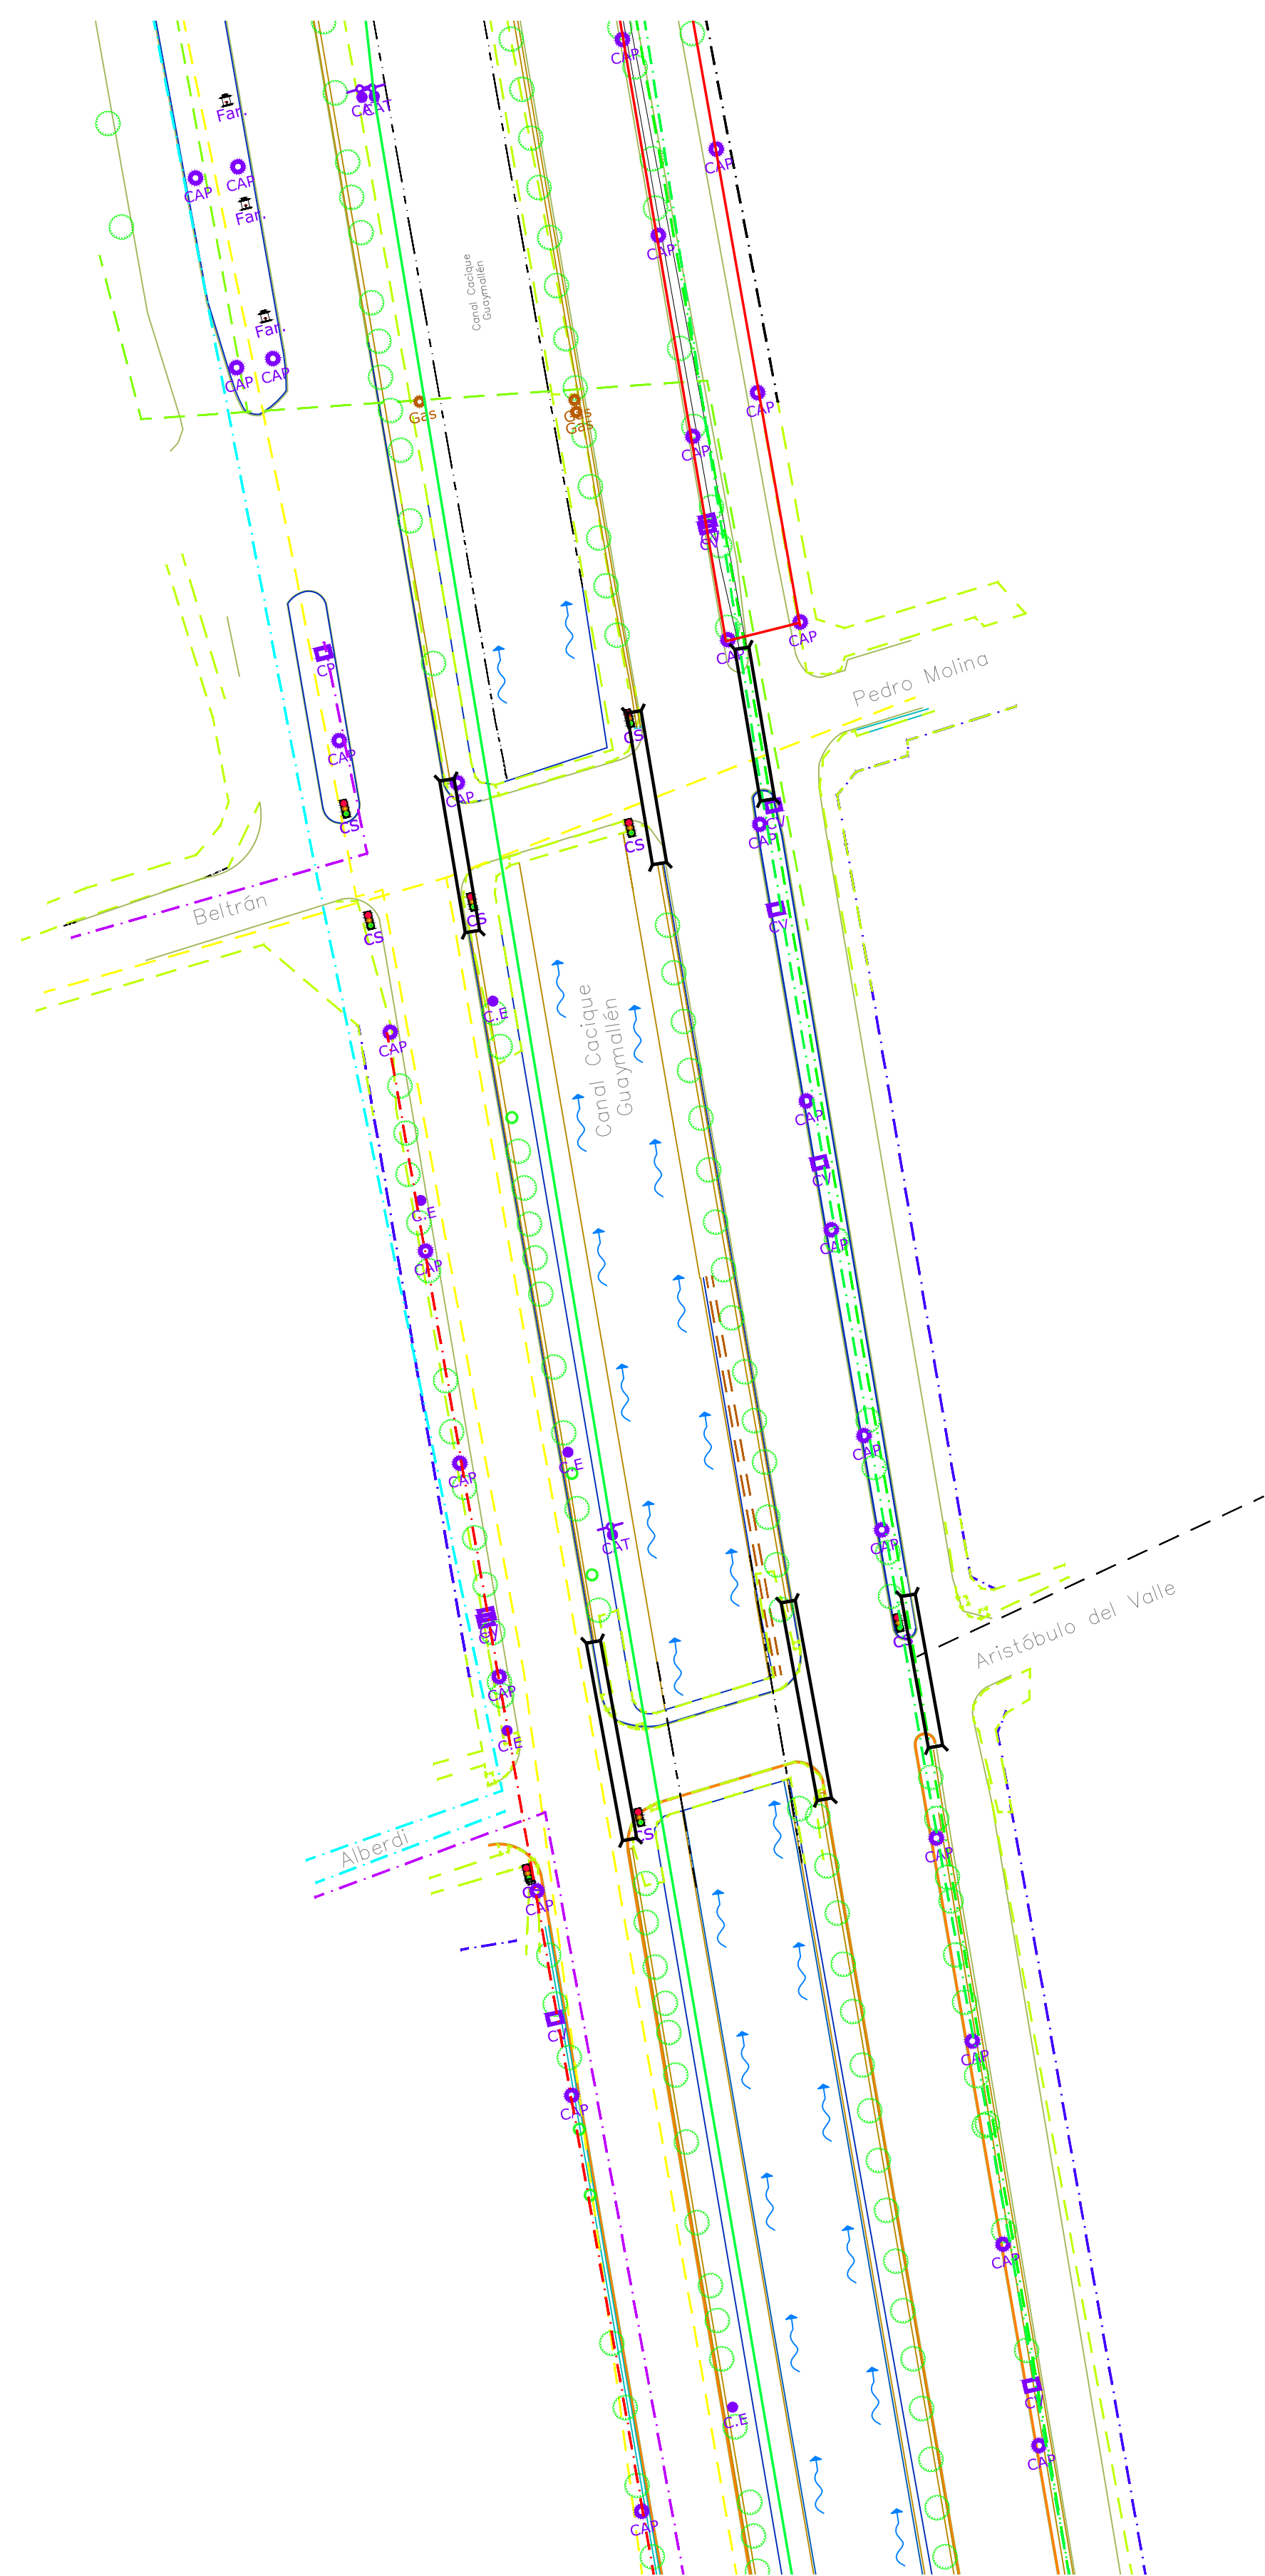

PLANIMETRÍA HECHOS EXISTENTES
Esc. 1:750

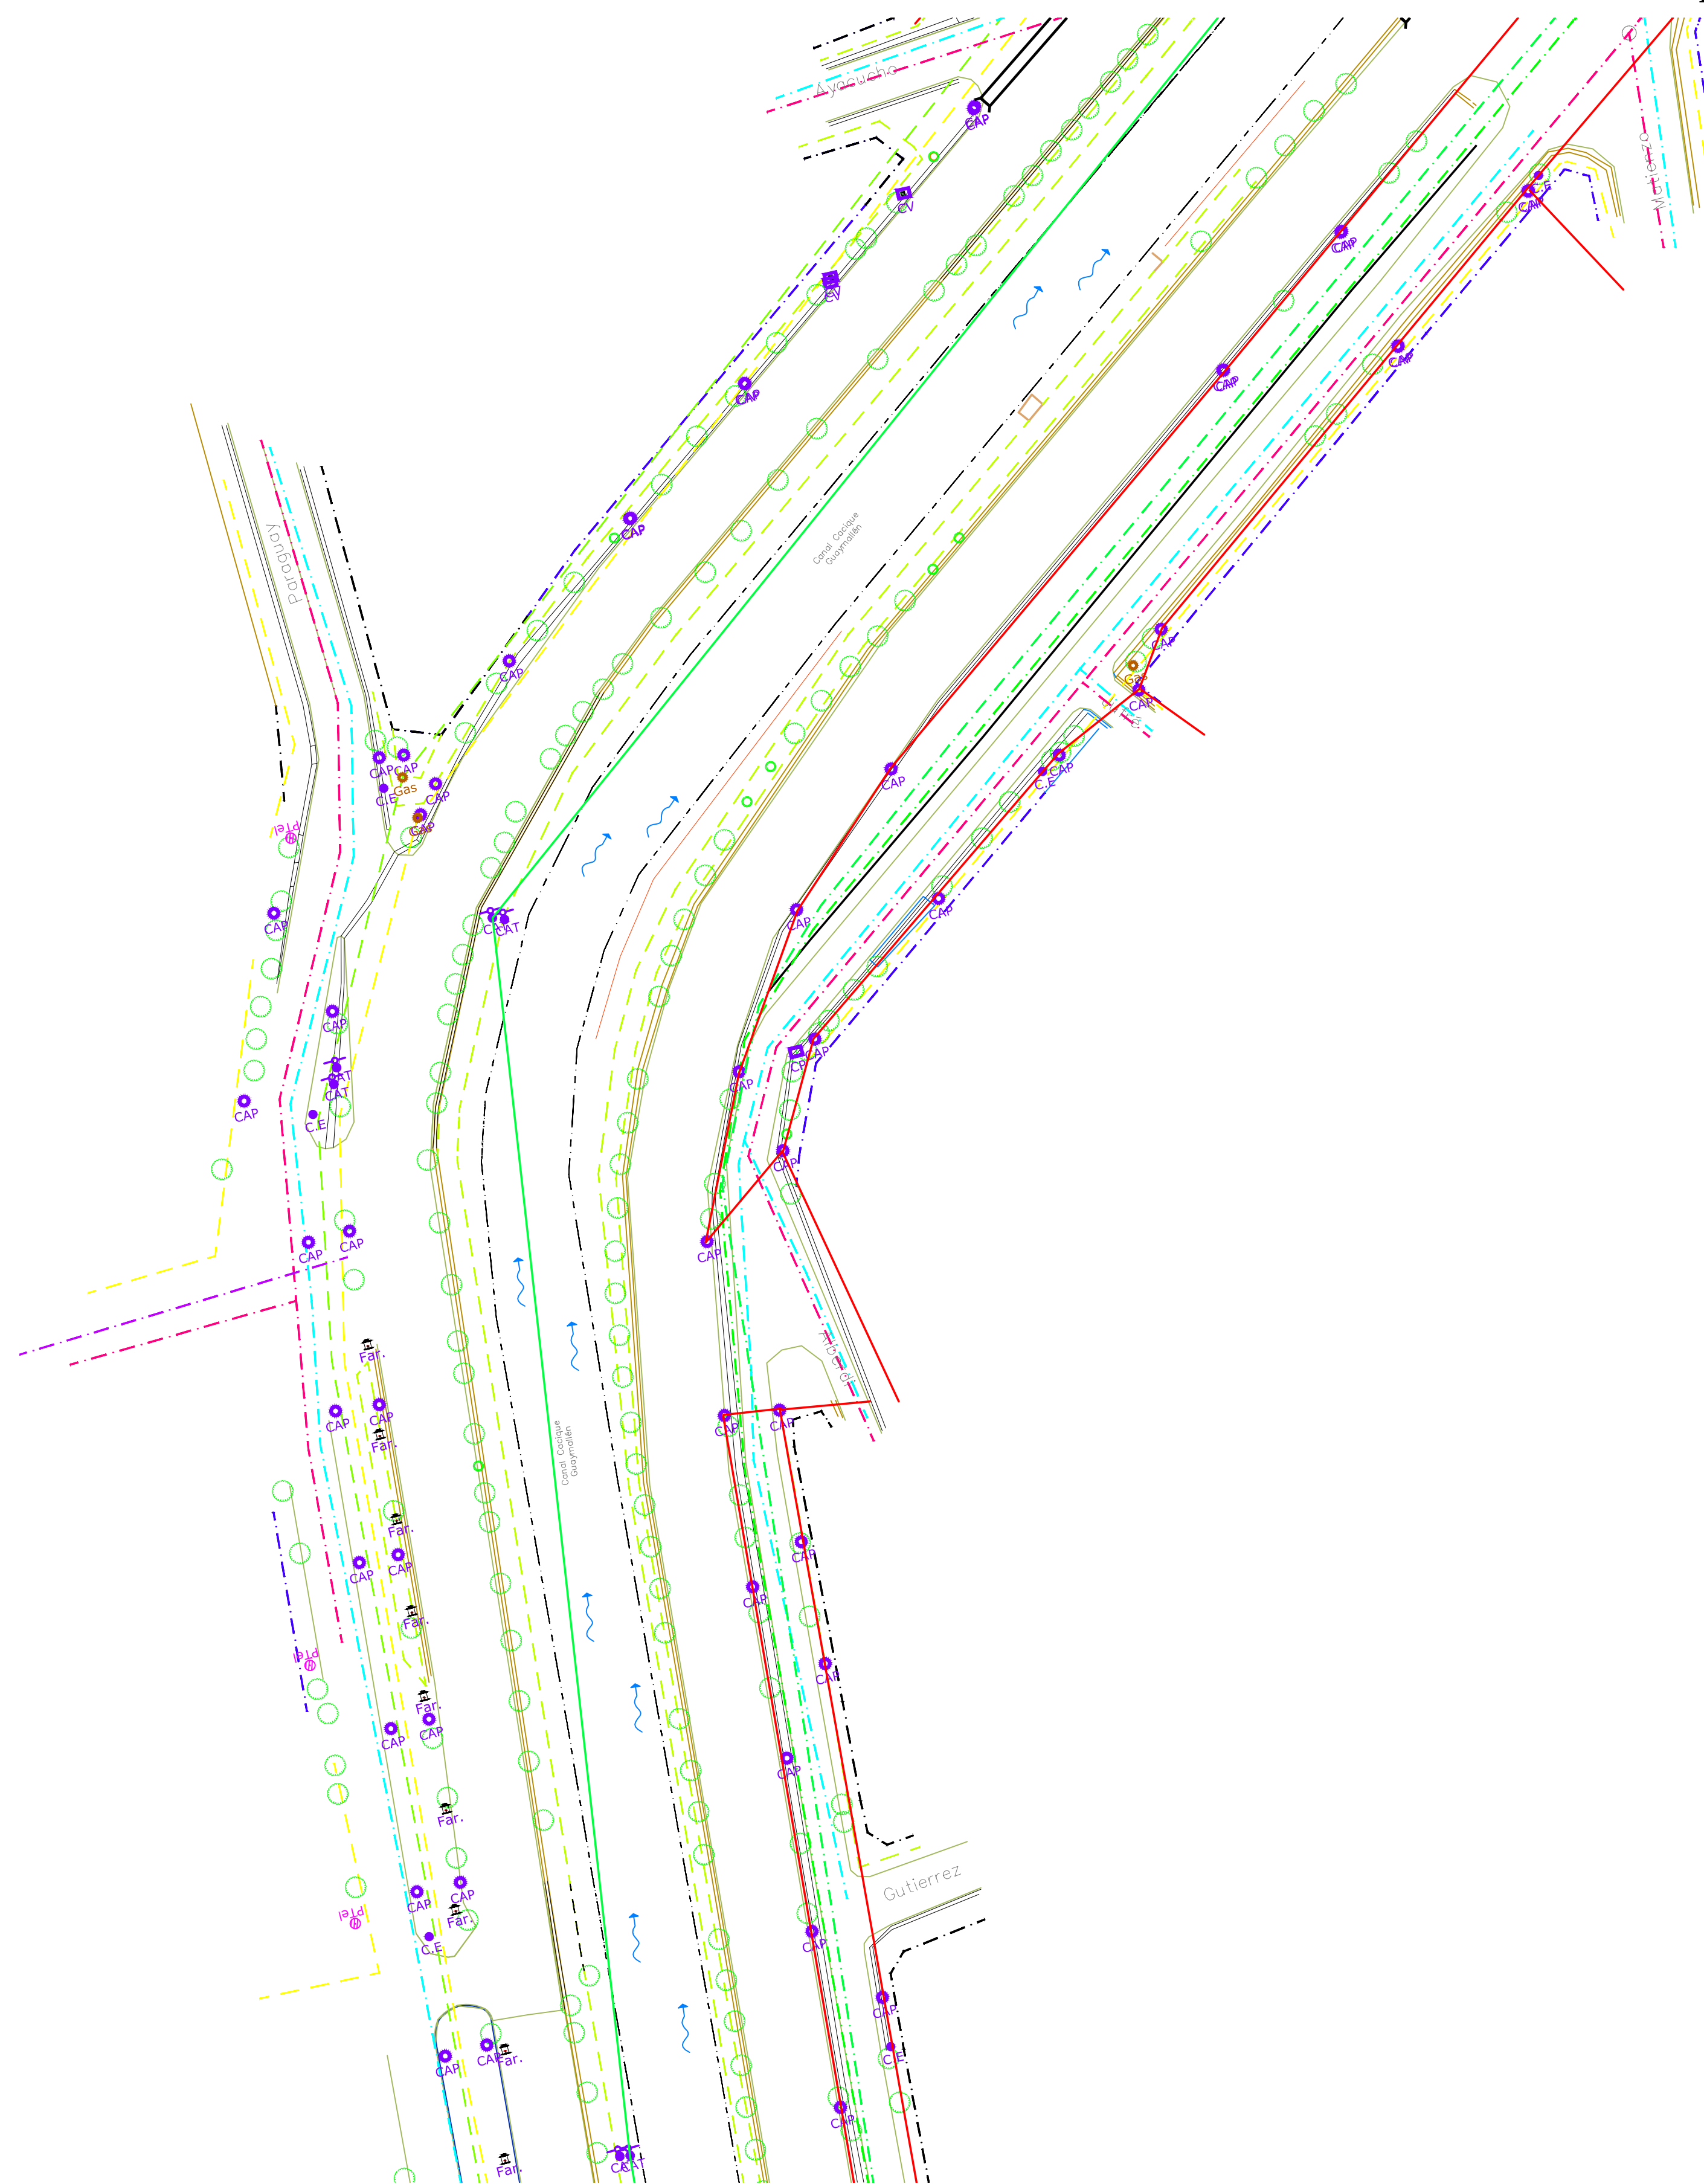

REFERENCIAS

- - - - - RED CLOACAL EXISTENTE
- - - - - RED DE AGUA EXISTENTE
- - - - - GASODUCTO ALTA PRESIÓN
- - - - - GASODUCTO BAJA PRESIÓN
- — — — — LÍNEA BAJA TENSIÓN AÉREA
- - - - - LÍNEA BAJA TENSIÓN SUBTERRANEA
- — — — — LÍNEA MEDIA TENSIÓN AÉREA
- - - - - LÍNEA MEDIA TENSIÓN SUBTERRANEA
- — — — — LÍNEA ALTA TENSIÓN AÉREA
- - - - - LÍNEA ALTA TENSIÓN SUBTERRANEA
- - - - - FIBRA ÓPTICA (ARSAT)
- - - - - FIBRA ÓPTICA (TELFÓNICA)
- — — — — FIBRA ÓPTICA (TELECOM)
- COLUMNA ALTA TENSIÓN
- COLUMNA ELÉCTRICA
- COLUMNA ALUMBRADO PÚBLICO
- FAROLA
- POSTE TELEFÓNICO
- CARTEL VIAL
- CARTEL PUBLICITARIO
- SEMÁFORO
- ACOMETIDA ELÉCTRICA
- GAS
- ALCANTARILLA
- FIBRA ÓPTICA
- ÁRBOL
- TOCÓN

SIGNIFICADO DE LOS NUMEROS					ESCALAS	Planimetría	1:500	REFERENCIAS:	DIRECCIÓN PROVINCIAL DE VIALIDAD MENDOZA PLANO 05 de 07	
					calculó		Proyectista	Director de Proyecto		
					preparó	Est. y Proy. DPV MENDOZA		Jefe dpto. E. y P.		
					proyectó			Coord. Área Técnica		
					dibujó			Administrador		
				relevó		Andrés Cannistraci	Ing. Omar Valdivia	Ing. José Giunta	Ing. José Expósito	Administrador Arq. Oscar Sandes
										Sub Administrador Arq. Diego kottik
								Obra: Refuncionalización Av. Costanera Departamento: CAPITAL – GUAYMELLÉN – LAS HERAS HECHOS EXISTENTES		