


1


DETALLE DE REMODELACIÓN DE ISLETA
Esc. 1:100

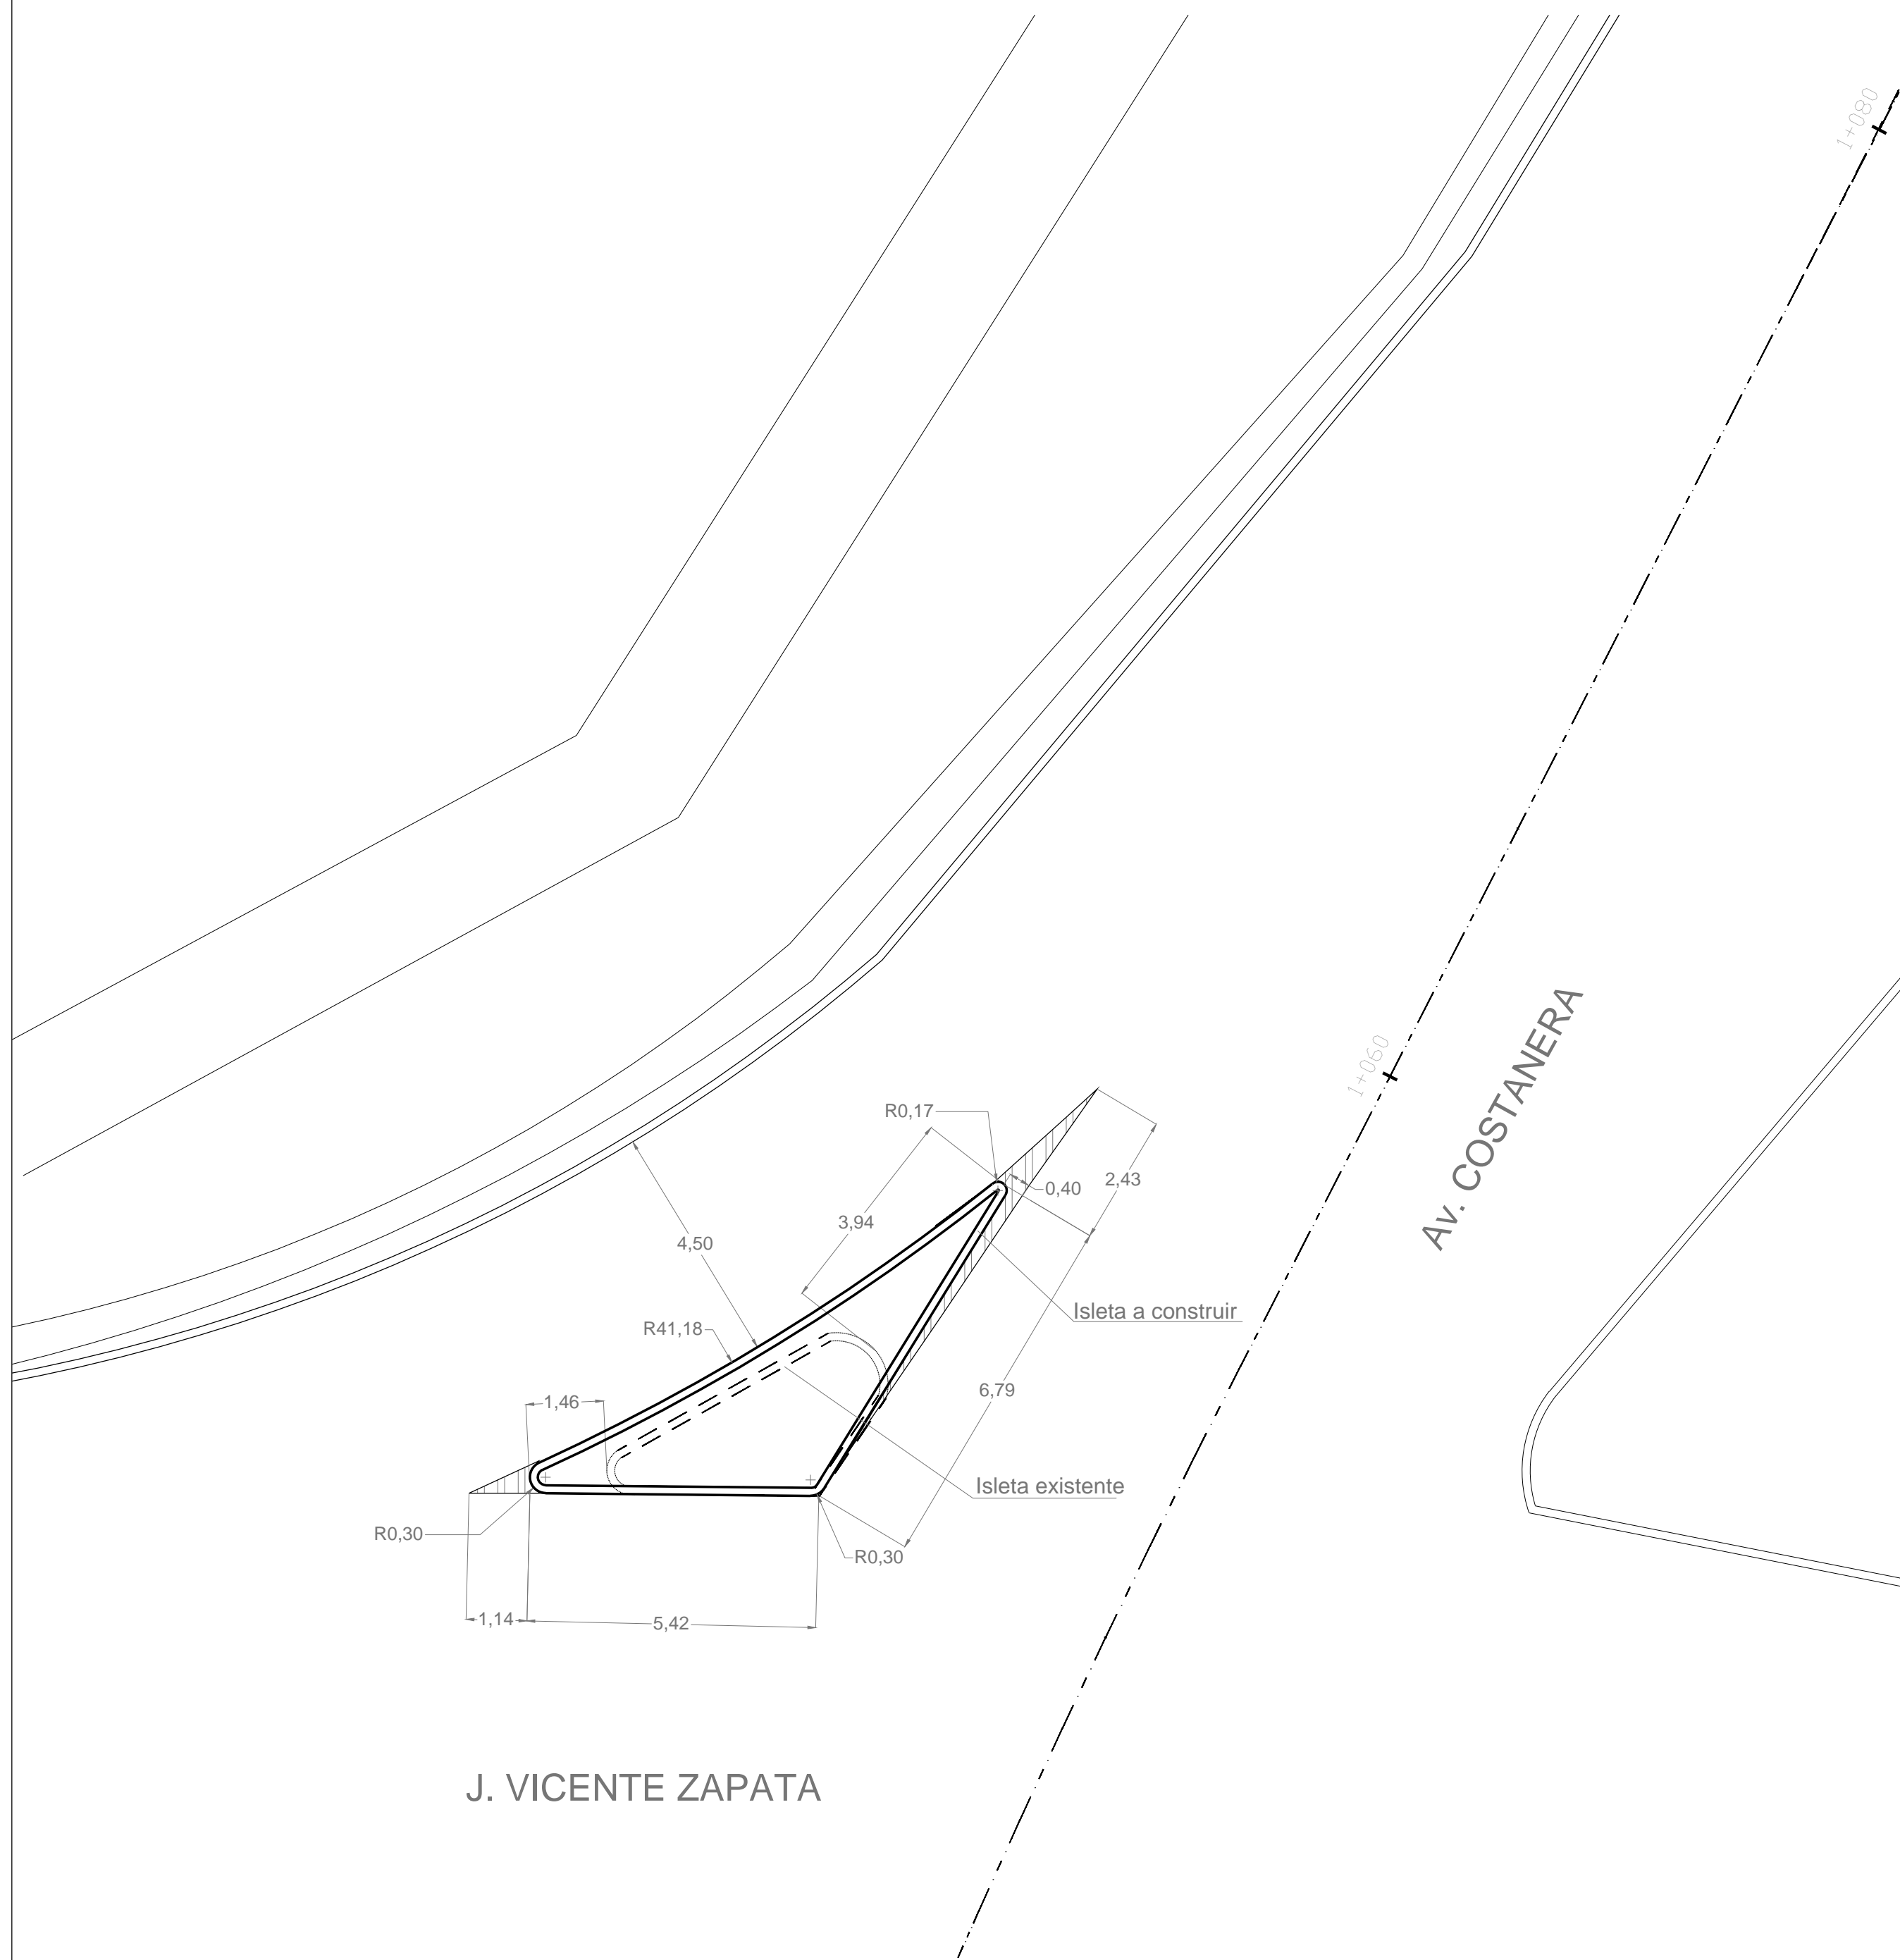

J. VICENTE ZAPATA

2

DETALLE DE REMODELACIÓN BORDE LATERAL DE COSTANERA
Esc. 1:200

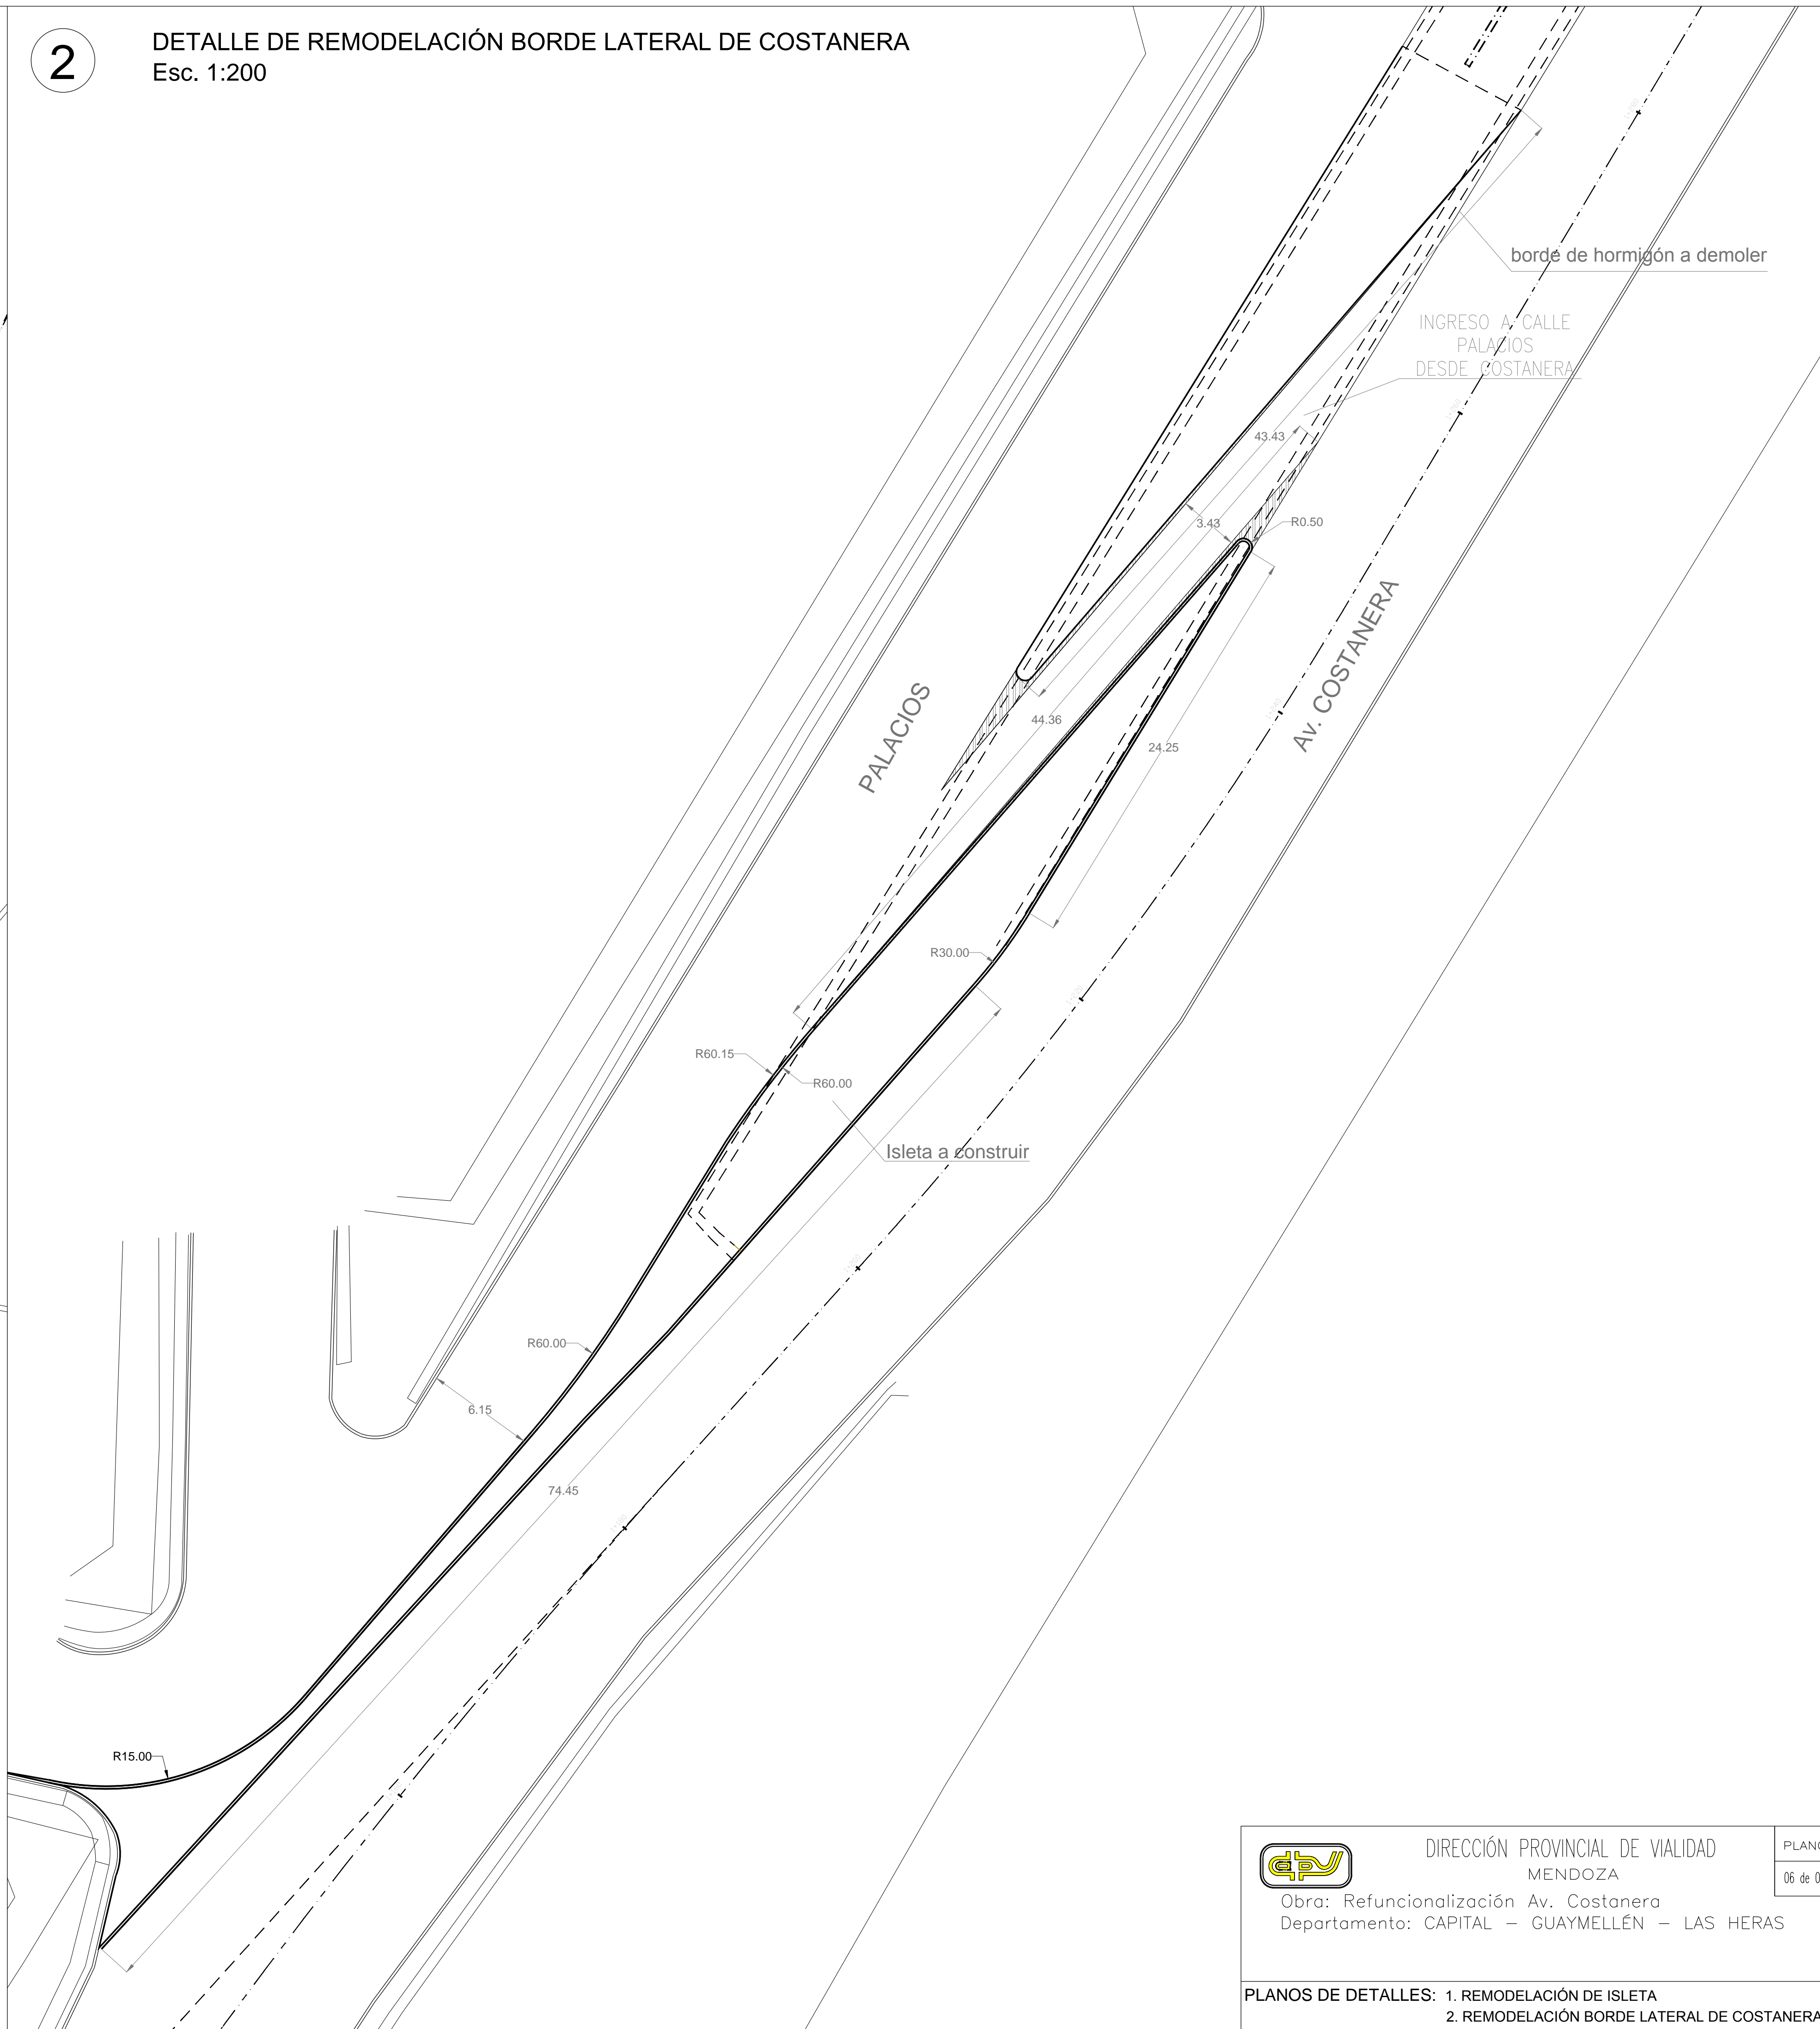

	DIRECCIÓN PROVINCIAL DE VIALIDAD	PLANO
	MENDOZA	06 de 07
	Obra: Refuncionalización Av. Costanera Departamento: CAPITAL - GUAYMELLÉN - LAS HERAS	
PLANOS DE DETALLES: 1. REMODELACIÓN DE ISLETA 2. REMODELACIÓN BORDE LATERAL DE COSTANERA		