


PLANIMETRÍA HECHOS EXISTENTES
Esc. 1:750

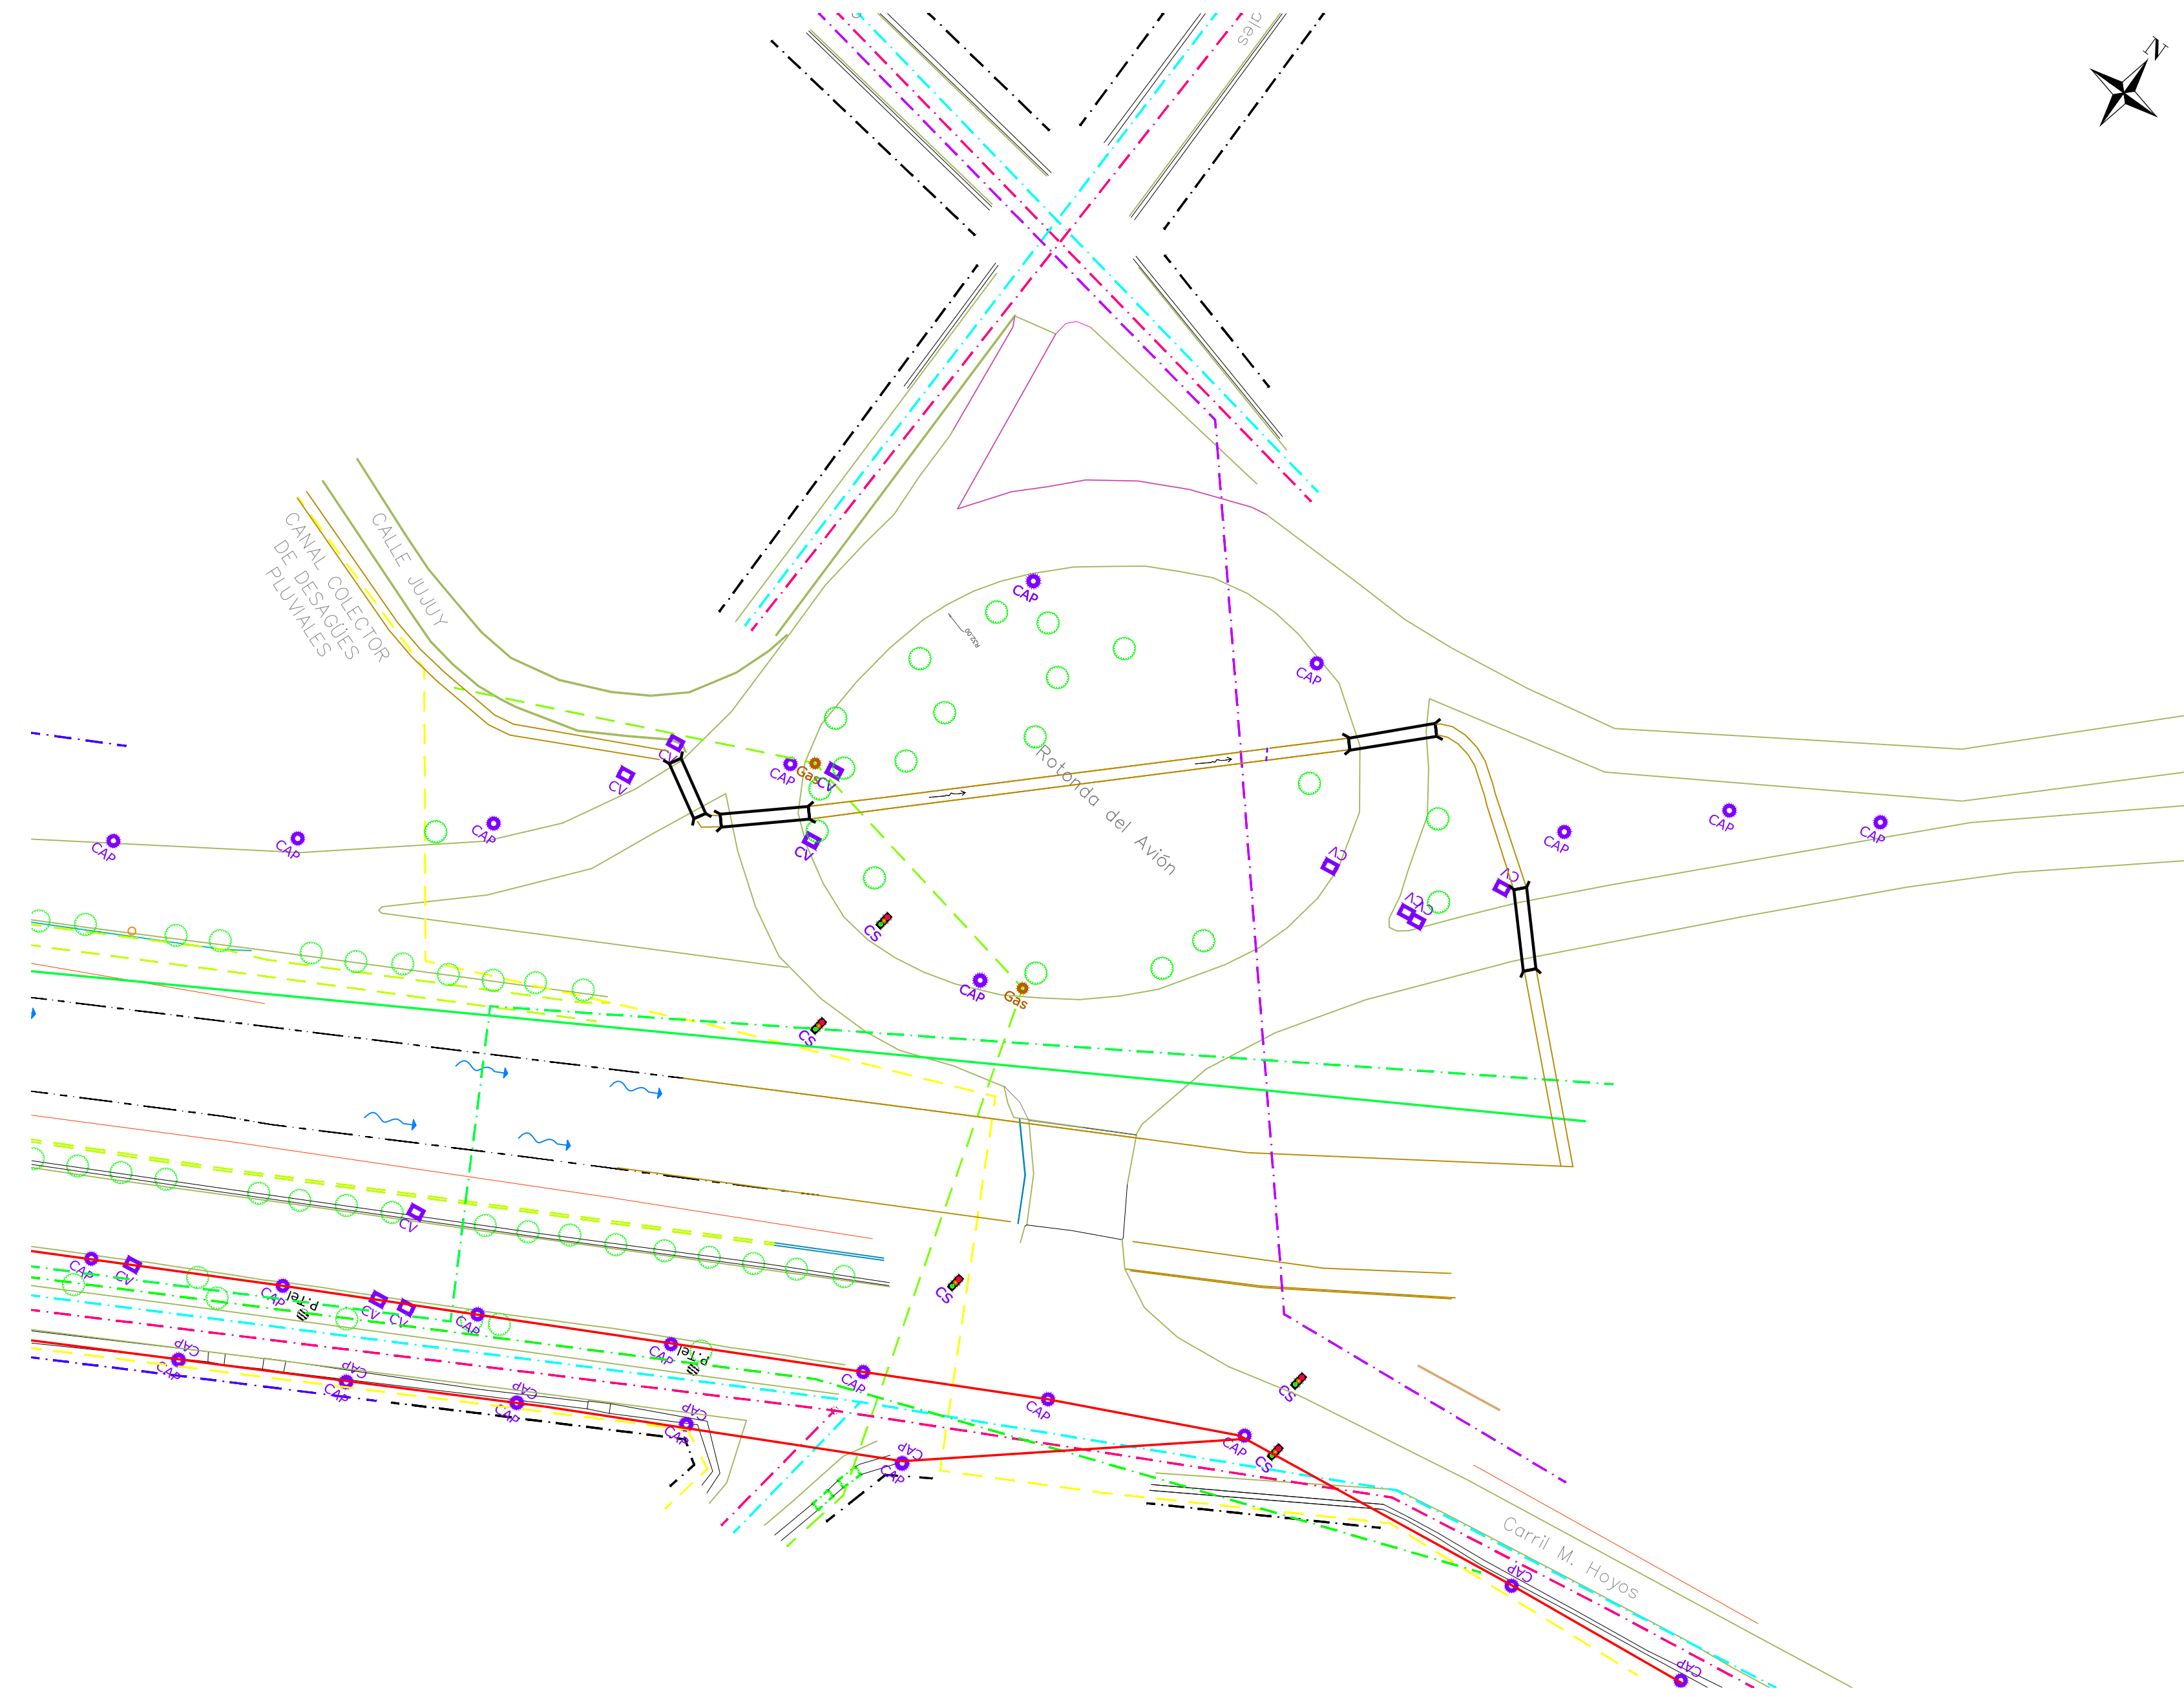

REFERENCIAS	
	RED CLOACAL EXISTENTE
	RED DE AGUA EXISTENTE
	GASODUCTO ALTA PRESIÓN
	GASODUCTO BAJA PRESIÓN
	LÍNEA BAJA TENSIÓN AÉREA
	LÍNEA BAJA TENSIÓN SUBTERRANEA
	LÍNEA MEDIA TENSIÓN AÉREA
	LÍNEA MEDIA TENSIÓN SUBTERRANEA
	LÍNEA ALTA TENSIÓN AÉREA
	LÍNEA ALTA TENSIÓN SUBTERRANEA
	FIBRA ÓPTICA (ARSAT)
	FIBRA ÓPTICA (TELFÓNICA)
	FIBRA ÓPTICA (TELECOM)
	COLUMNA ALTA TENSIÓN
	COLUMNA ELÉCTRICA
	COLUMNA ALUMBRADO PÚBLICO
	FAROLA
	POSTE TELFÓNICO
	CARTEL VIAL
	CARTEL PUBLICITARIO
	SEMÁFORO
	ACOMETIDA ELÉCTRICA
	GAS
	ALCANTARILLA
	FIBRA ÓPTICA
	ÁRBOL
	TOCÓN

SIGNIFICADO DE LOS NUMEROS								ESCALAS	Planimetría	1:500	REFERENCIAS:	DIRECCIÓN PROVINCIAL DE VIALIDAD MENDOZA Obra: Refuncionalización Av. Costanera Departamento: CAPITAL – GUAYMELLÉN – LAS HERAS HECHOS EXISTENTES	PLANO		
								calculó		Proyectista	Director de Proyecto		Jefe dpto. E. y P.	Coord. Área Técnica	Administrador
								preparó	Est. y Proy. DPV MENDOZA						Arq. Oscar Sandes
								proyectó							Sub Administrador
								dibujó							Arq. Diego kotlik
							relevó		Andrés Cannistraci	Ing. Omar Valdivia	Ing. José Giunta	Ing. José Expósito			